


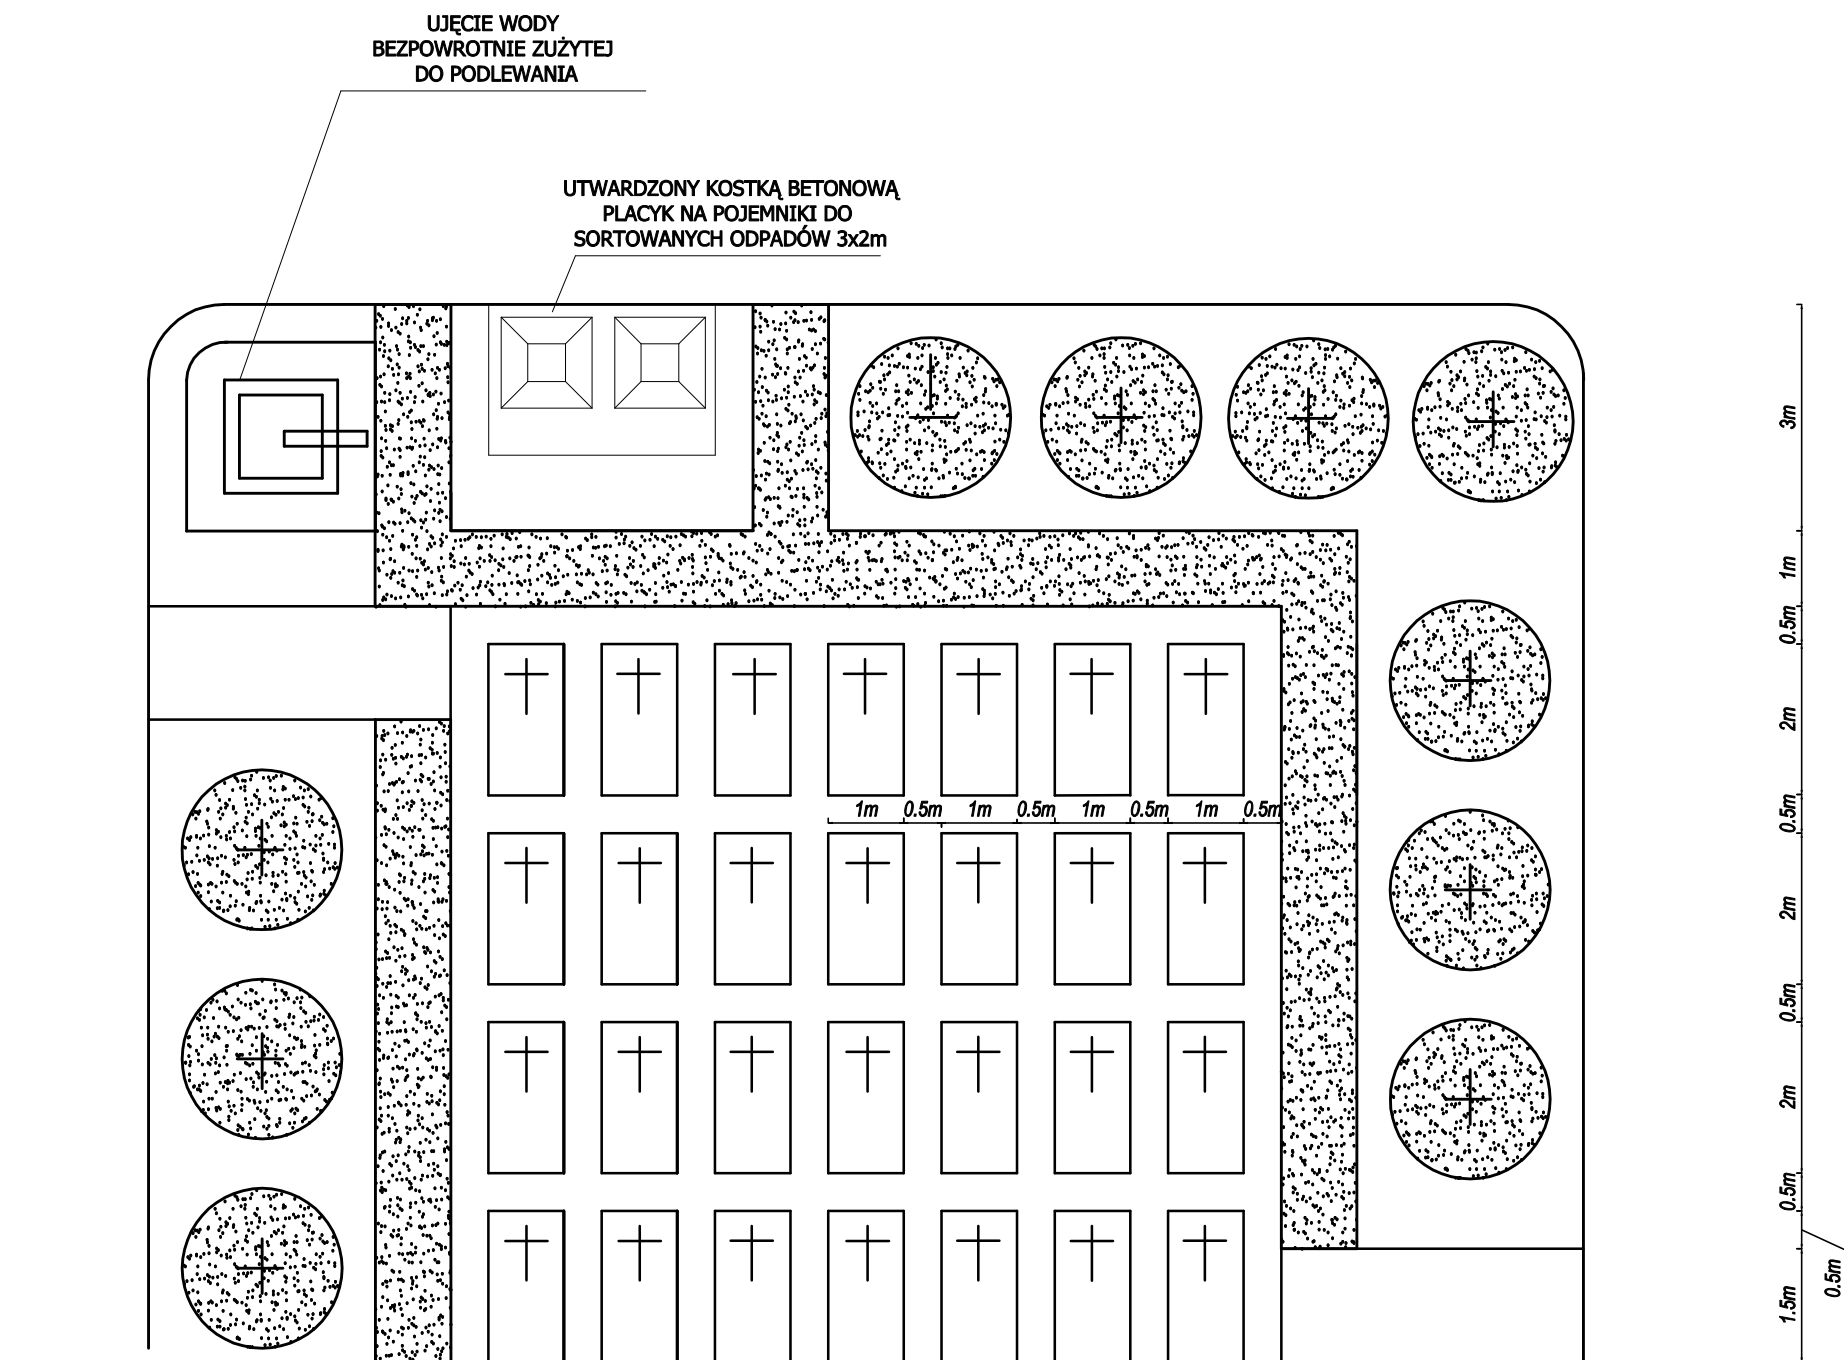

Temat: Projekt zagospodarowania działki nr 15 na kwatery grzebalne			
Tytuł rys.: Pochówki pojedyncze w pionie	Inwestor: Zakład Usług Komunalnych Szczecin, ul. Ku słońcu 125A	Branża: Arch.	
	Adres inwestycji: ul. Mieszka I działka 15 obr.2136 Szczecin	Data: 10.07	
		Skala: 1:100	
"Abrys" Pracownia Projektowa, Obsługa Inwestycji 70-780 Szczecin, ul. Lniana 29 tel.91/46 15 871, e-mail:abrys1@o2.pl	Sprawdził: arch. Paweł Winiecki upr. 12/ZPOIA/03	Nr. rys.: 8	
	Projektował: arch. Piotr Błażejewski upr. 144/Sz/89		