


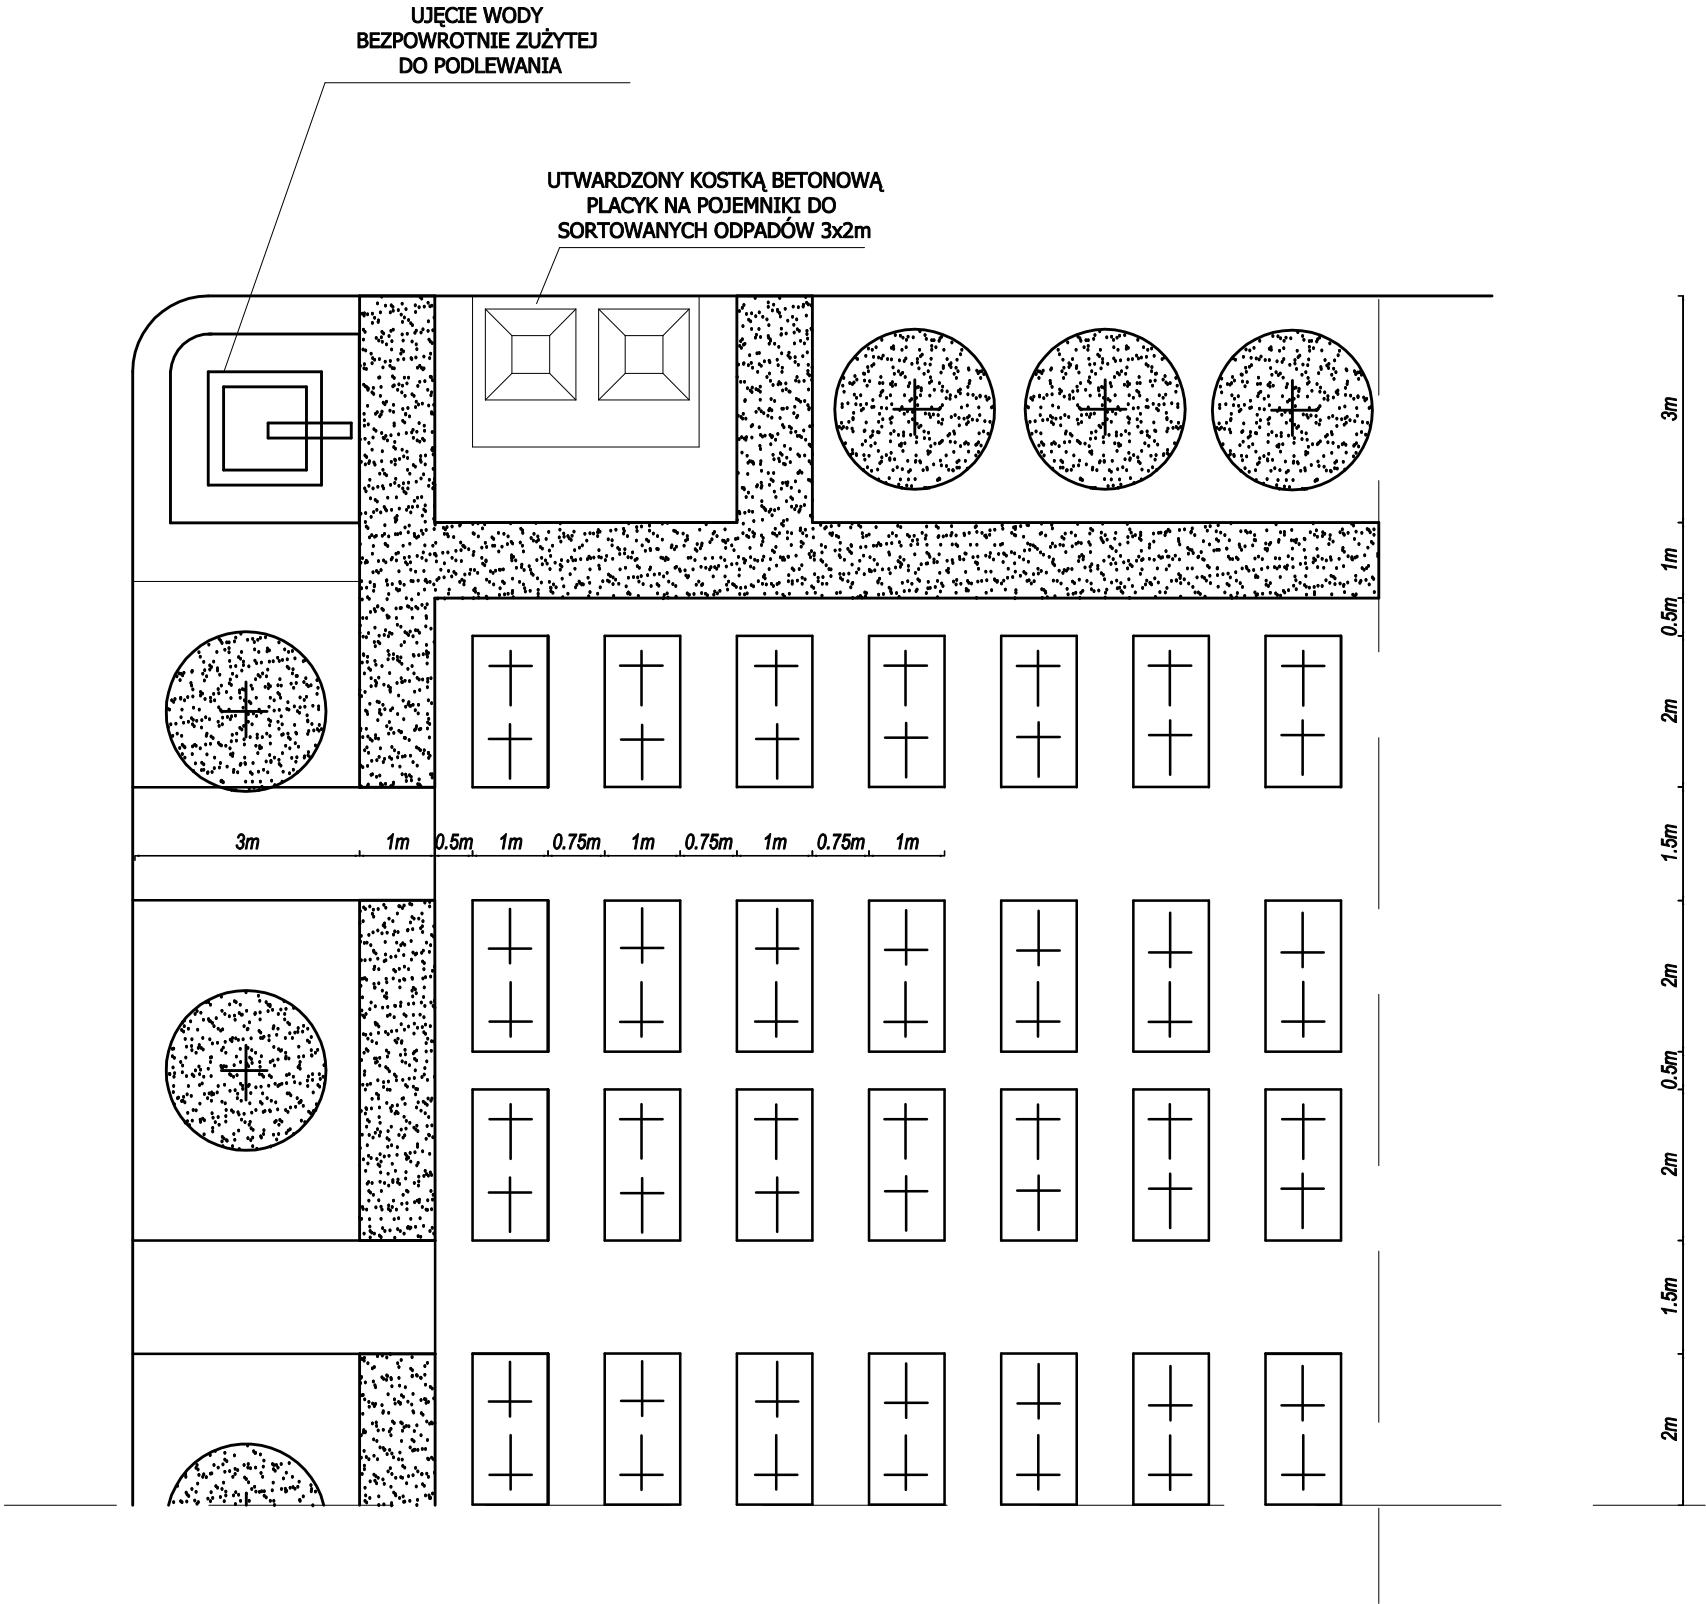

Temat: Projekt zagospodarowania działki nr 15 na kwatery grzebalne			
Tytuł rys.: Pochówki podwójne w pionie	Inwestor: Zakład Usług Komunalnych Szczecin, ul. Ku słońcu 125A		Branża: Arch.
	Adres inwestycji: ul. Mieszka I działka 15 obr.2136 Szczecin		Data: 10.07
			Skala: 1:100
"Abrys" Pracownia Projektowa, Obsługa Inwestycji 70-780 Szczecin, ul. Lniana 29 tel.91/46 15 871, e-mail:abrys1@o2.pl	Sprawdził: arch. Paweł Winięcki upr. 12/ZPOIA/03		Nr. rys: 9
	Projektował: arch. Piotr Błażejewski upr. 144/Sz/89		