


B-B

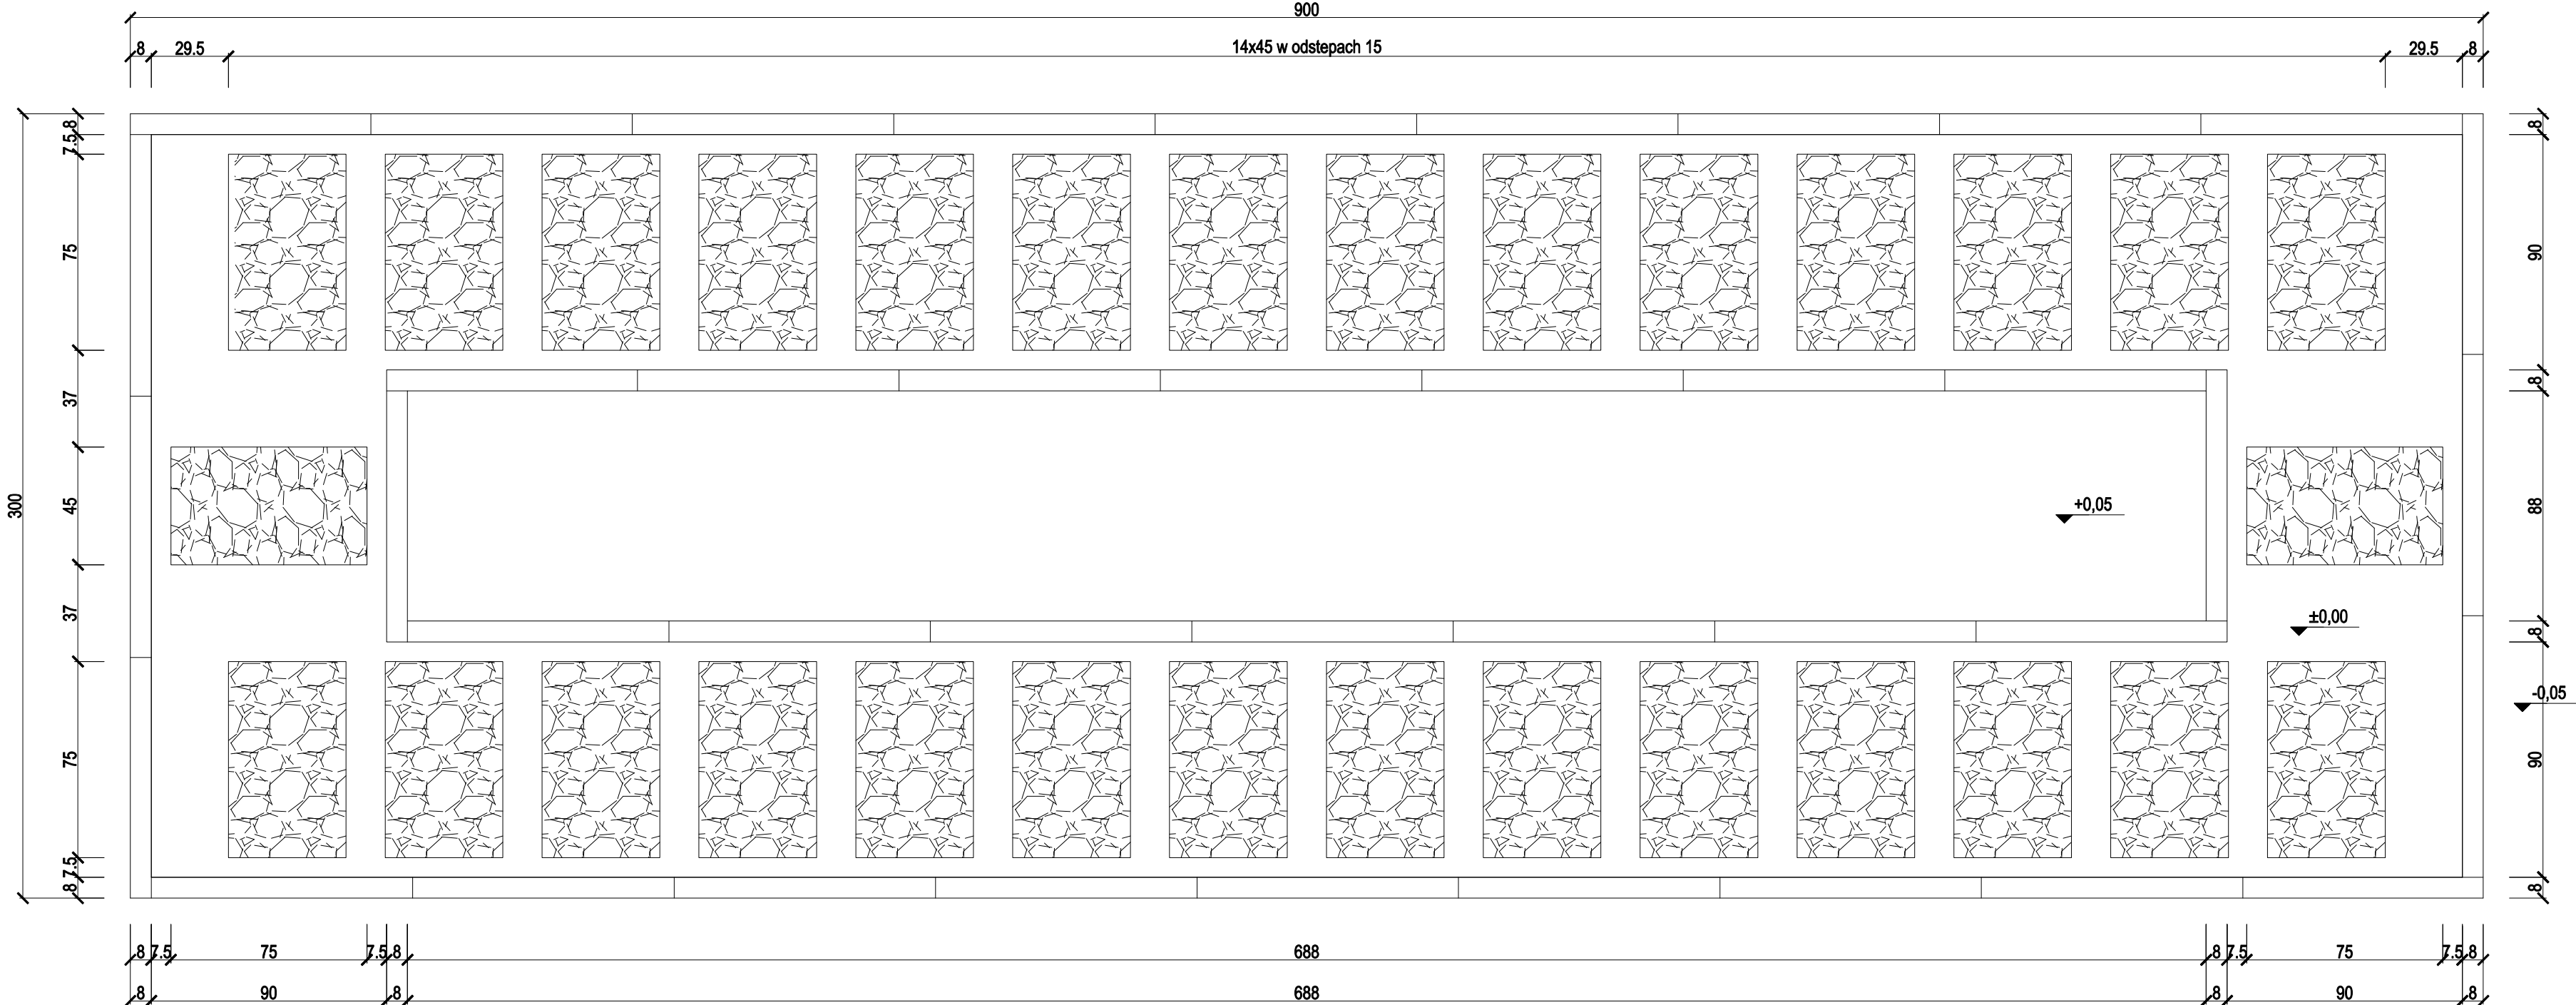

Temat: Projekt zagospodarowania kwater grzebalnych		Inwestor: Zakład Usług Komunalnych Szczecin ul. Ku Słońcu 125a	
Tytuł rys.: Pochówek urnowy- rzut		Adres inwestycji: ul. Mieszka I działka 15 obr.2136 Szczecin	Branda: Arch. Data: 11.07
"Abrys" Pracownia Projektowa, Obsługa Inwestycji 70-780 Szczecin, ul. Lniana 29 tel.91/46 16 871, e-mail:abrys@macslum.com.pl		Opracował: Projektował: arch. Piotr Błażejewski upr. 144/sz/89	Skala: 1:20 Nr. rys: 10a