


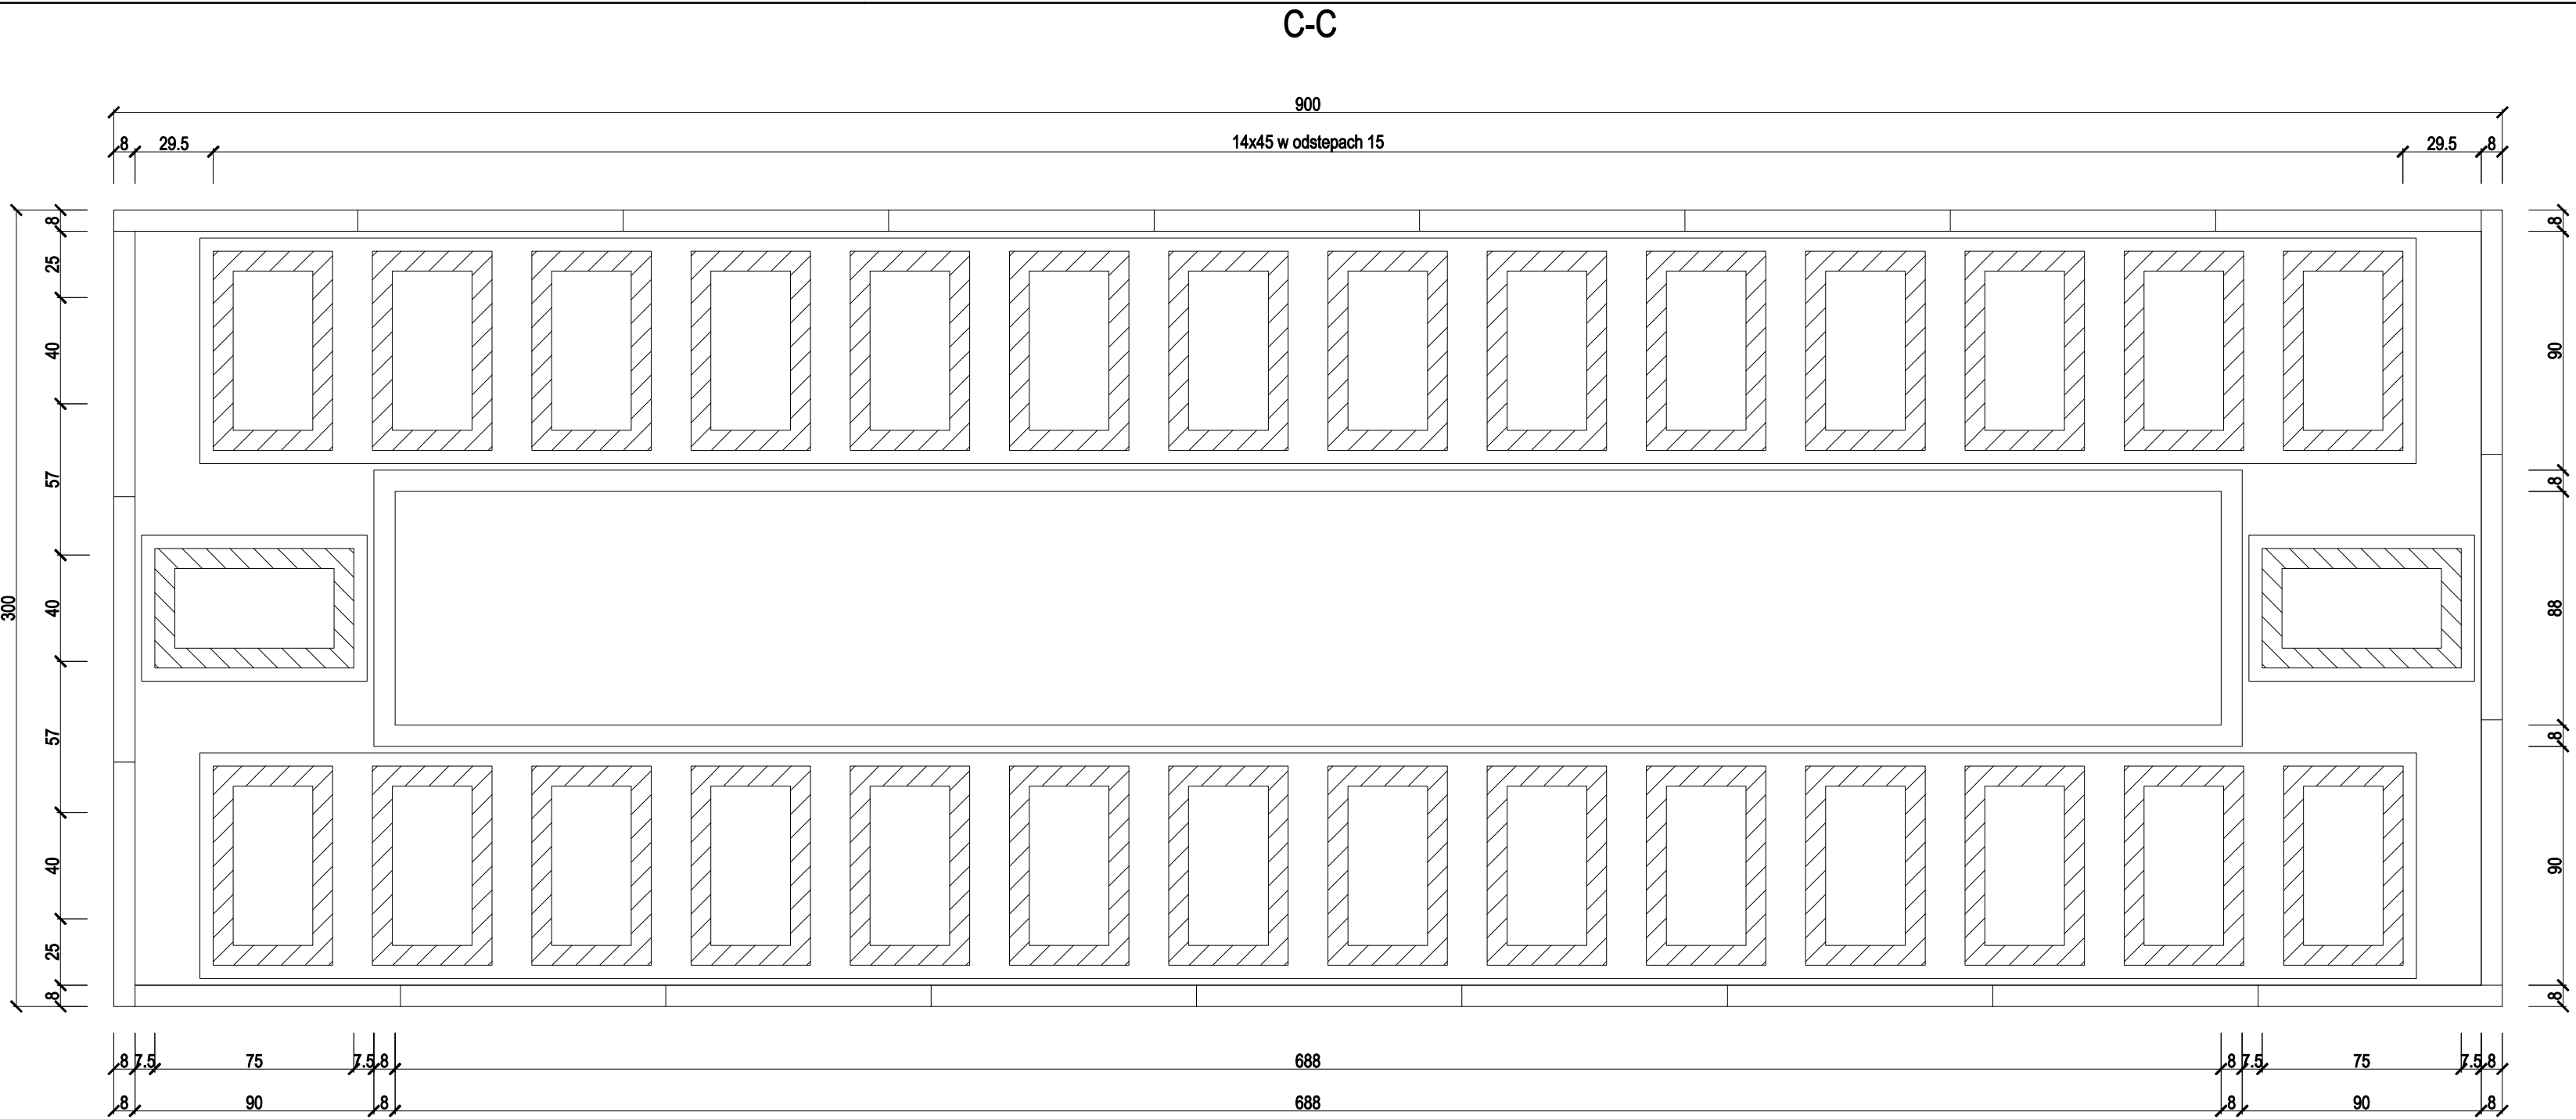

Temat: Projekt zagospodarowania kwater grzebalnych		Inwestor: Zakład Usług Komunalnych Szczecin ul. Ku Słońcu 125a	
Tytuł rys.: Pochówek umowy- rzut		Adres inwestycji: ul. Mieszka I działka 15 obr.2136 Szczecin	Branża: Arch.
"Abrys" Pracownia Projektowa, Obsługa Inwestycji 70-780 Szczecin, ul. Lniana 29 tel.9146 15 871, e-mail:abrys@macalnum.com.pl		Opracował: arch. Piotr Błażejewski upr. 144/sz/89	Data: 11.07
			Skala: 1:20
			Nr. rys.: 10b