


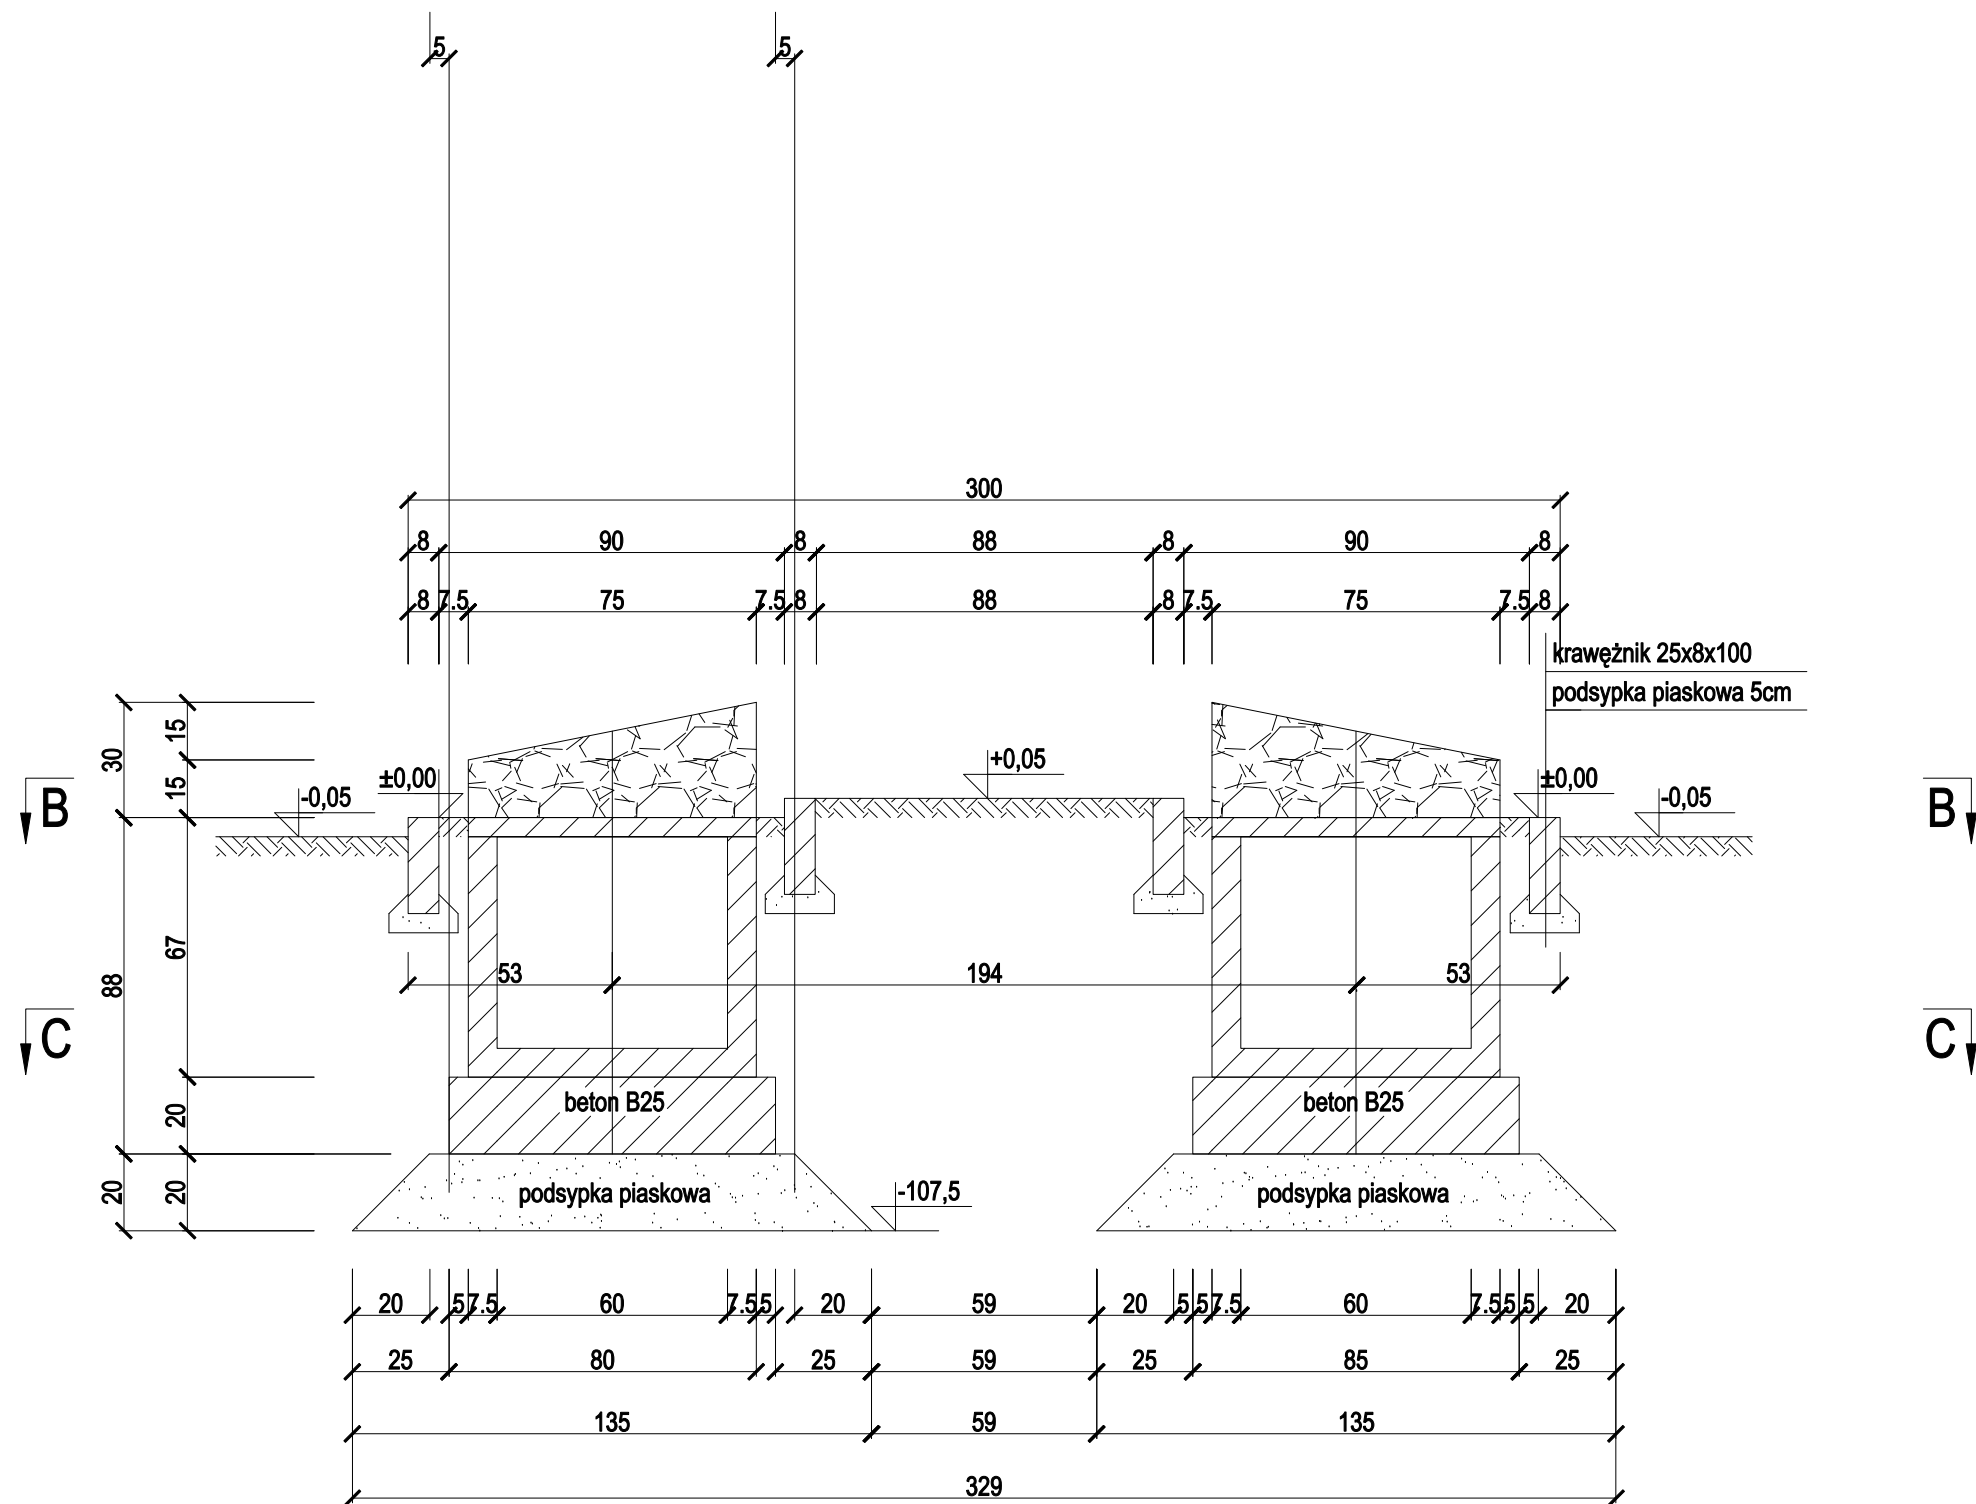

Temat: Projekt zagospodarowania kwater grzebalnych			
Tytuł rys.: Pochówek urnowy- przekrój	Adres inwestycji: ul. Mieszka I działka 15 obr.2136 Szczecin		Branża: Arch.
			Data: 11.07
"Abrys" Pracownia Projektowa, Obsługa Inwestycji 70-780 Szczecin, ul. Lniana 29 tel.91/46 15 871, e-mail:abrys@macsimum.com.pl	Opracował:		Skala: 1:20
	Projektował: arch. Piotr Błażejewski upr. 144/sz/89		Nr. rys: 10c