
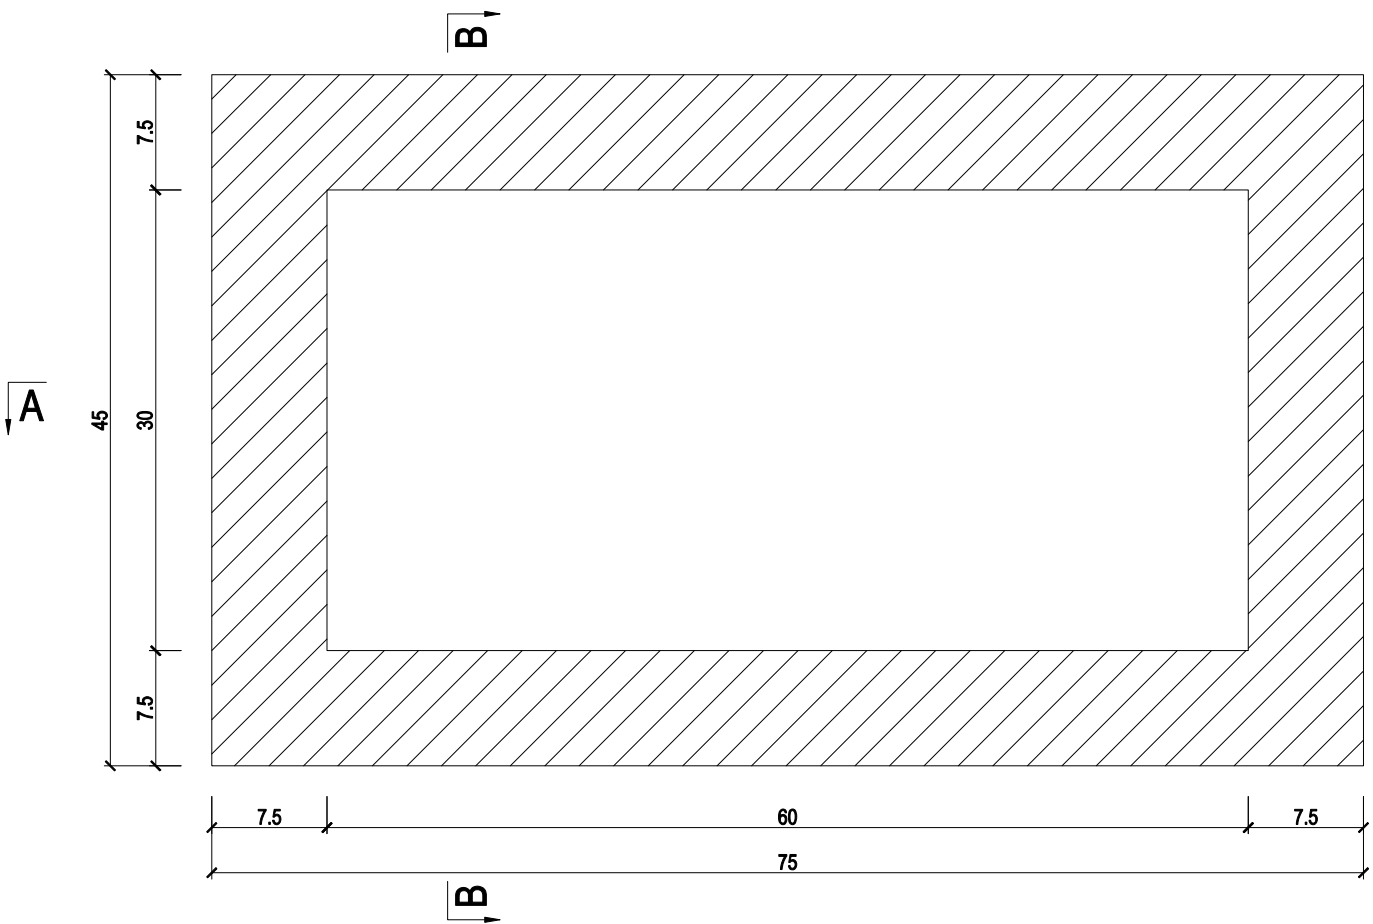
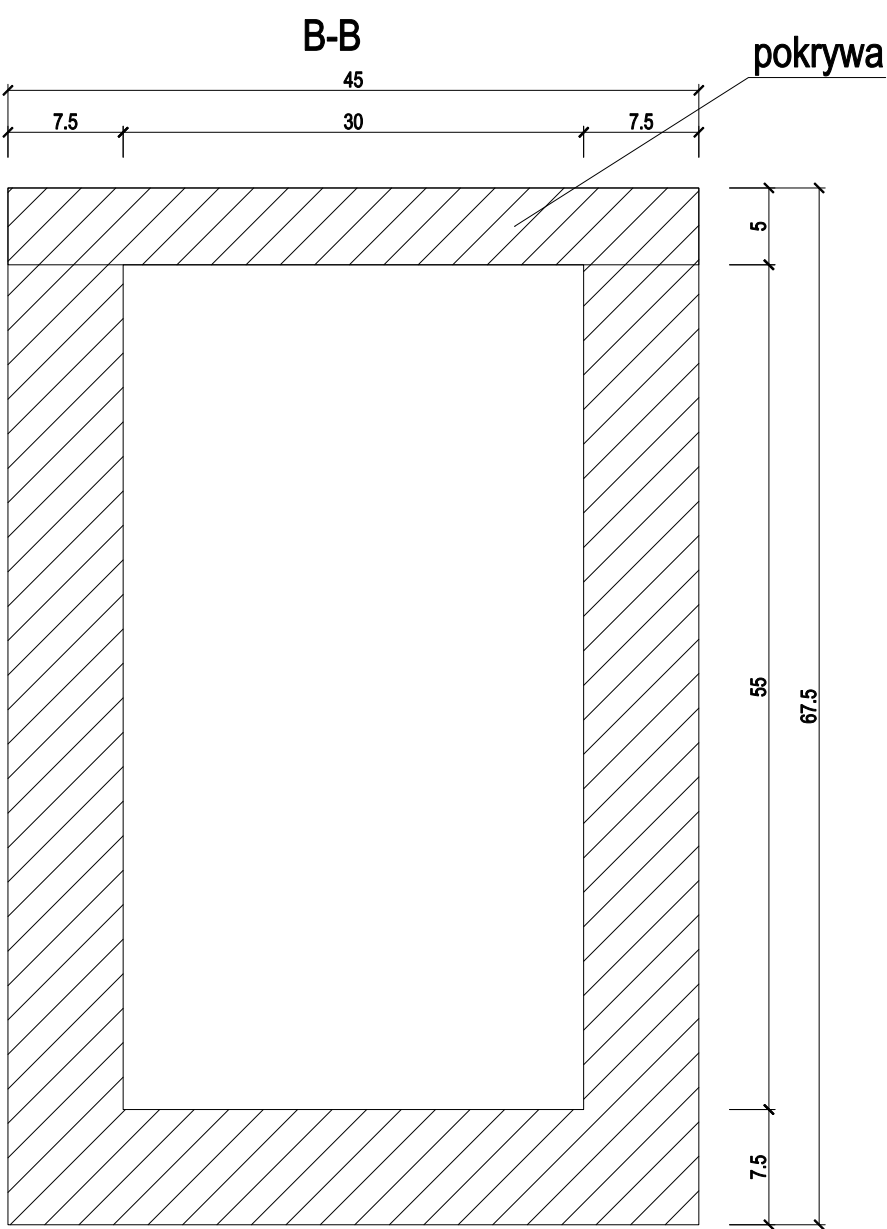


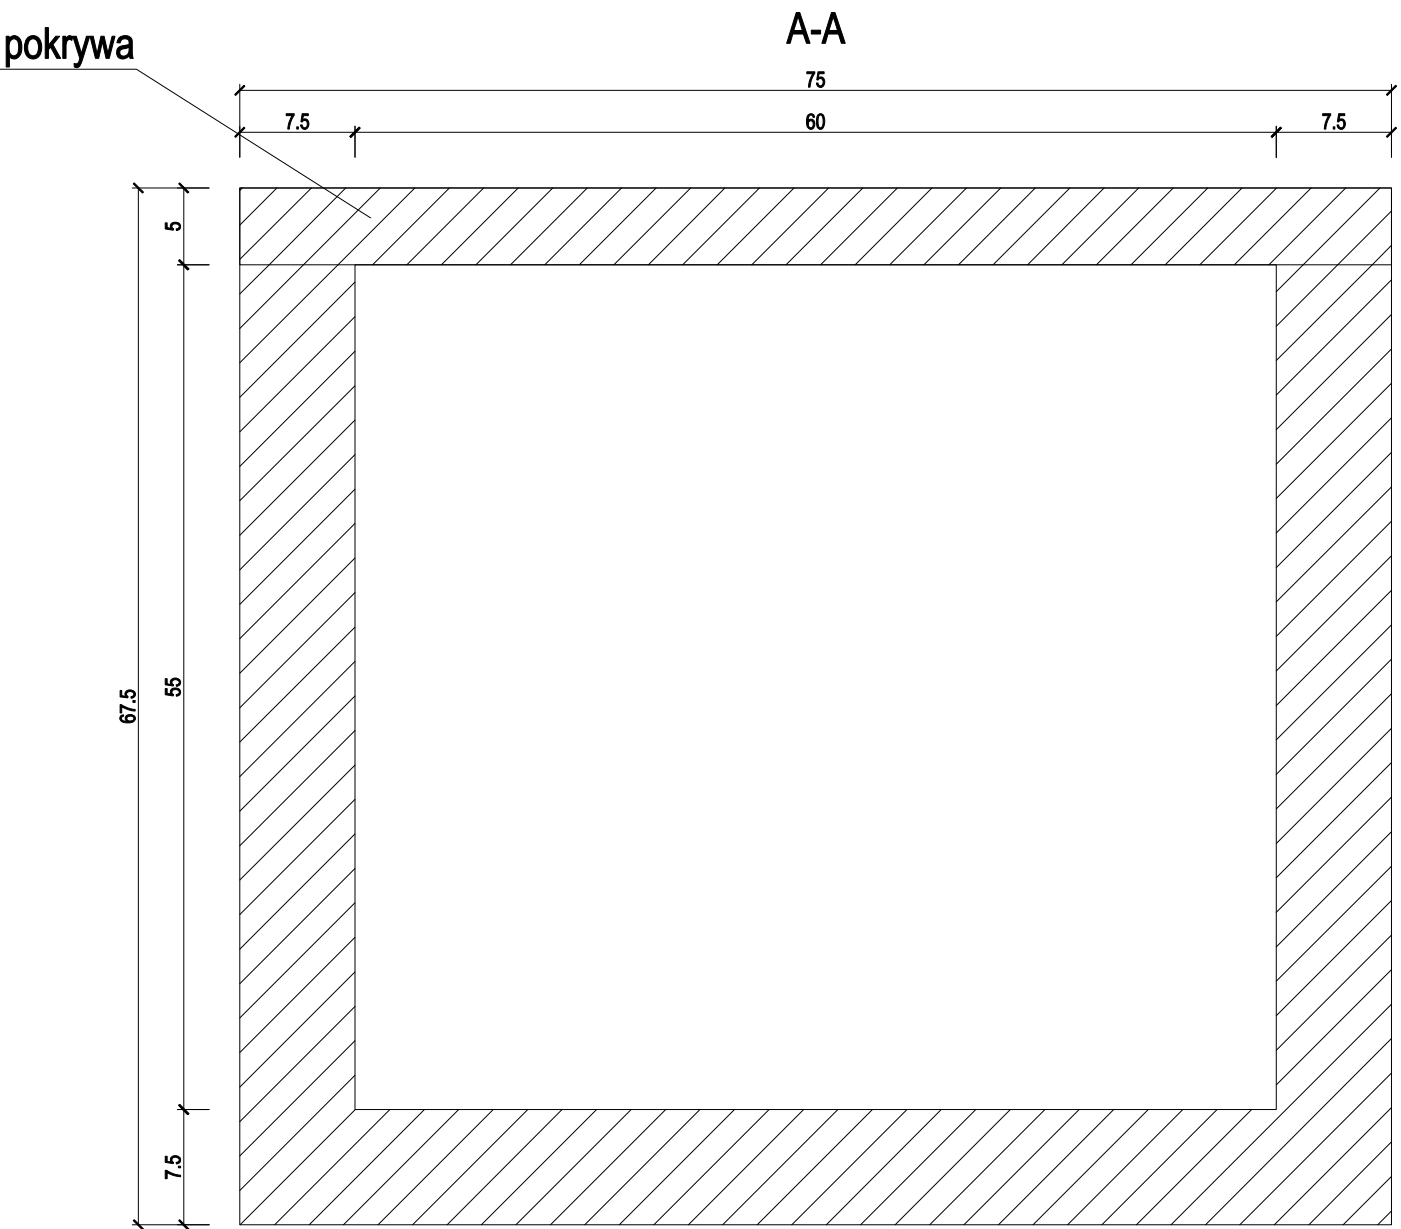

A

Temat: Projekt zagospodarowania kwater grzebalnych			
Tytuł rys.: Pochówek urnowy- przekrój	Adres inwestycji: ul. Mieszka I działka 15 obr.2136 Szczecin		Branża: Arch.
	Data: 11.07		
"Abrys" Pracownia Projektowa, Obsługa Inwestycji 70-780 Szczecin, ul. Lniana 29 tel.91/46 15 871, e-mail:abrys@macsimum.com.pl		Opracował:	Skala: 1:20
		Projektował: arch. Piotr Błażejewski upr. 144/sz/89	Nr. rys: 10d