


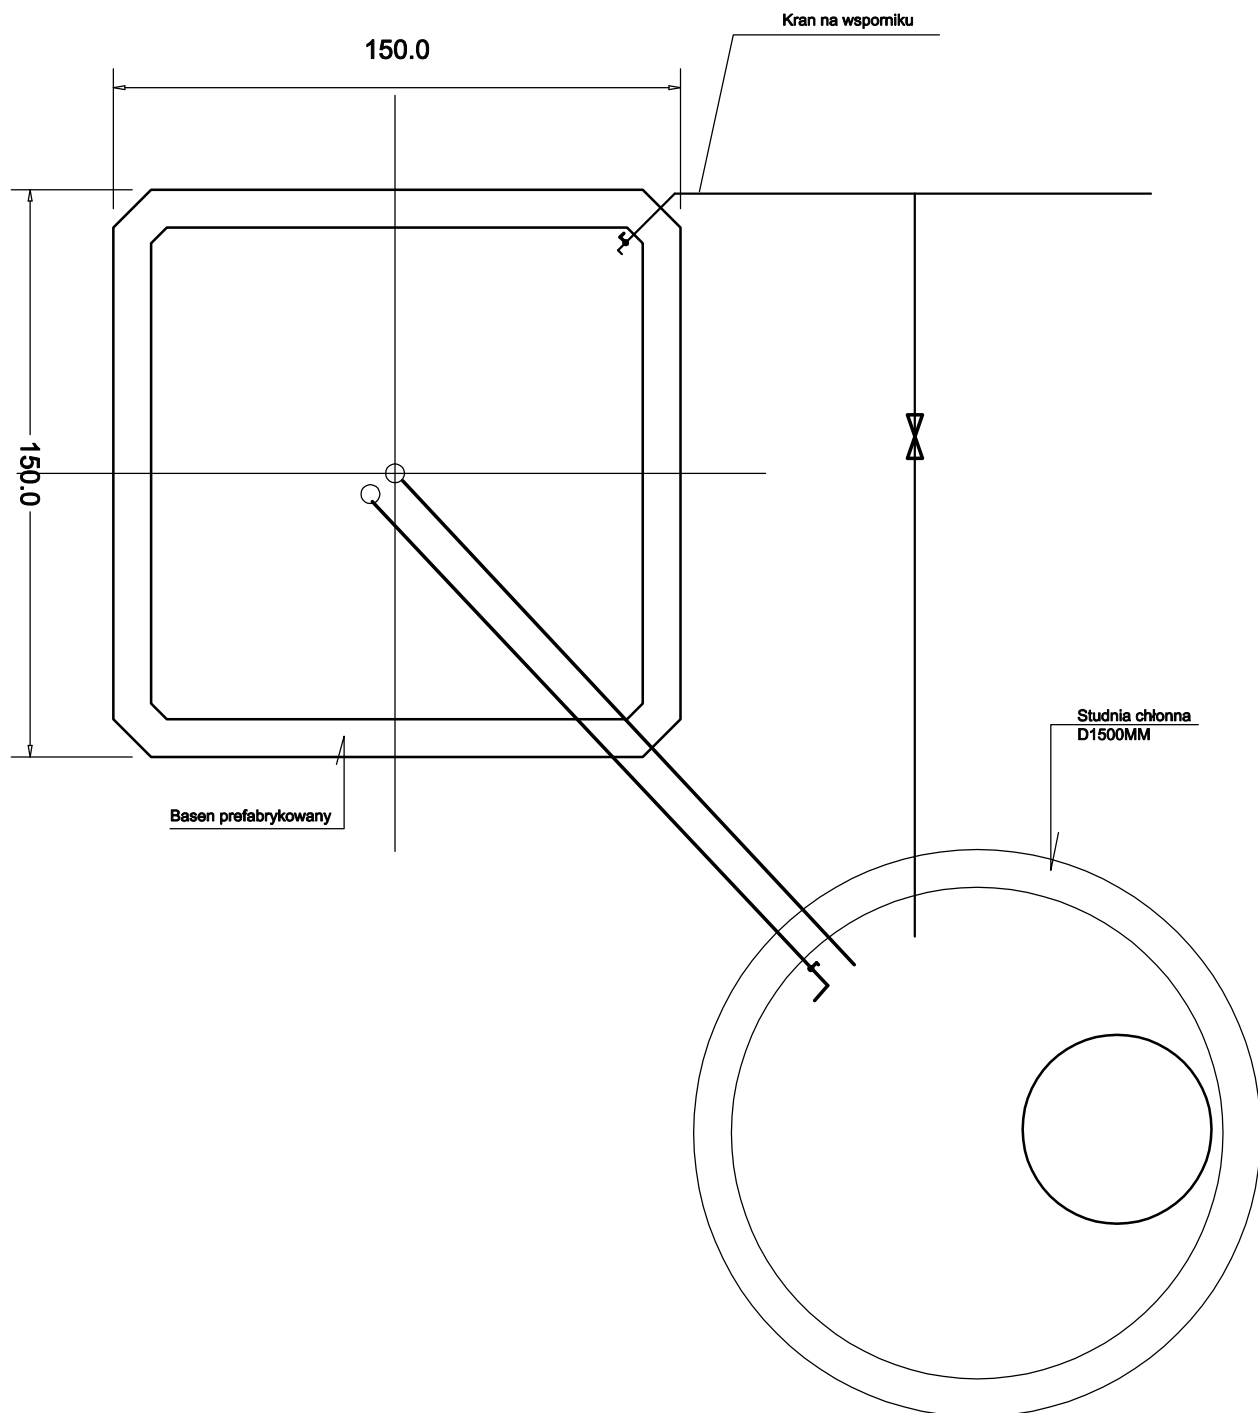

Temat:

Projekt zagospodarowania działki nr 15 na kwatery grzebalne

Tytuł rys.:

**Miejsce czerpania
wody- rzut**

Inwestor:

Zakład Usług Komunalnych
Szczecin, ul. Ku słońcu 125A

Branża:

Arch.

Adres inwestycji:

ul. Mieszka I
działka 15 obr.2136
Szczecin

Data:

11.07

Skala:

1:100

"Abrys"
Pracownia Projektowa, Obsługa Inwestycji
70-780 Szczecin, ul. Lniana 29
tel.91/46 15 871, e-mail:abrys1@o2.pl

Opracował:

Łukasz Krytkowski

Projektował:

arch. Piotr Błażejowski
upr. 144/Sz/89

Nr. rys:

11a