


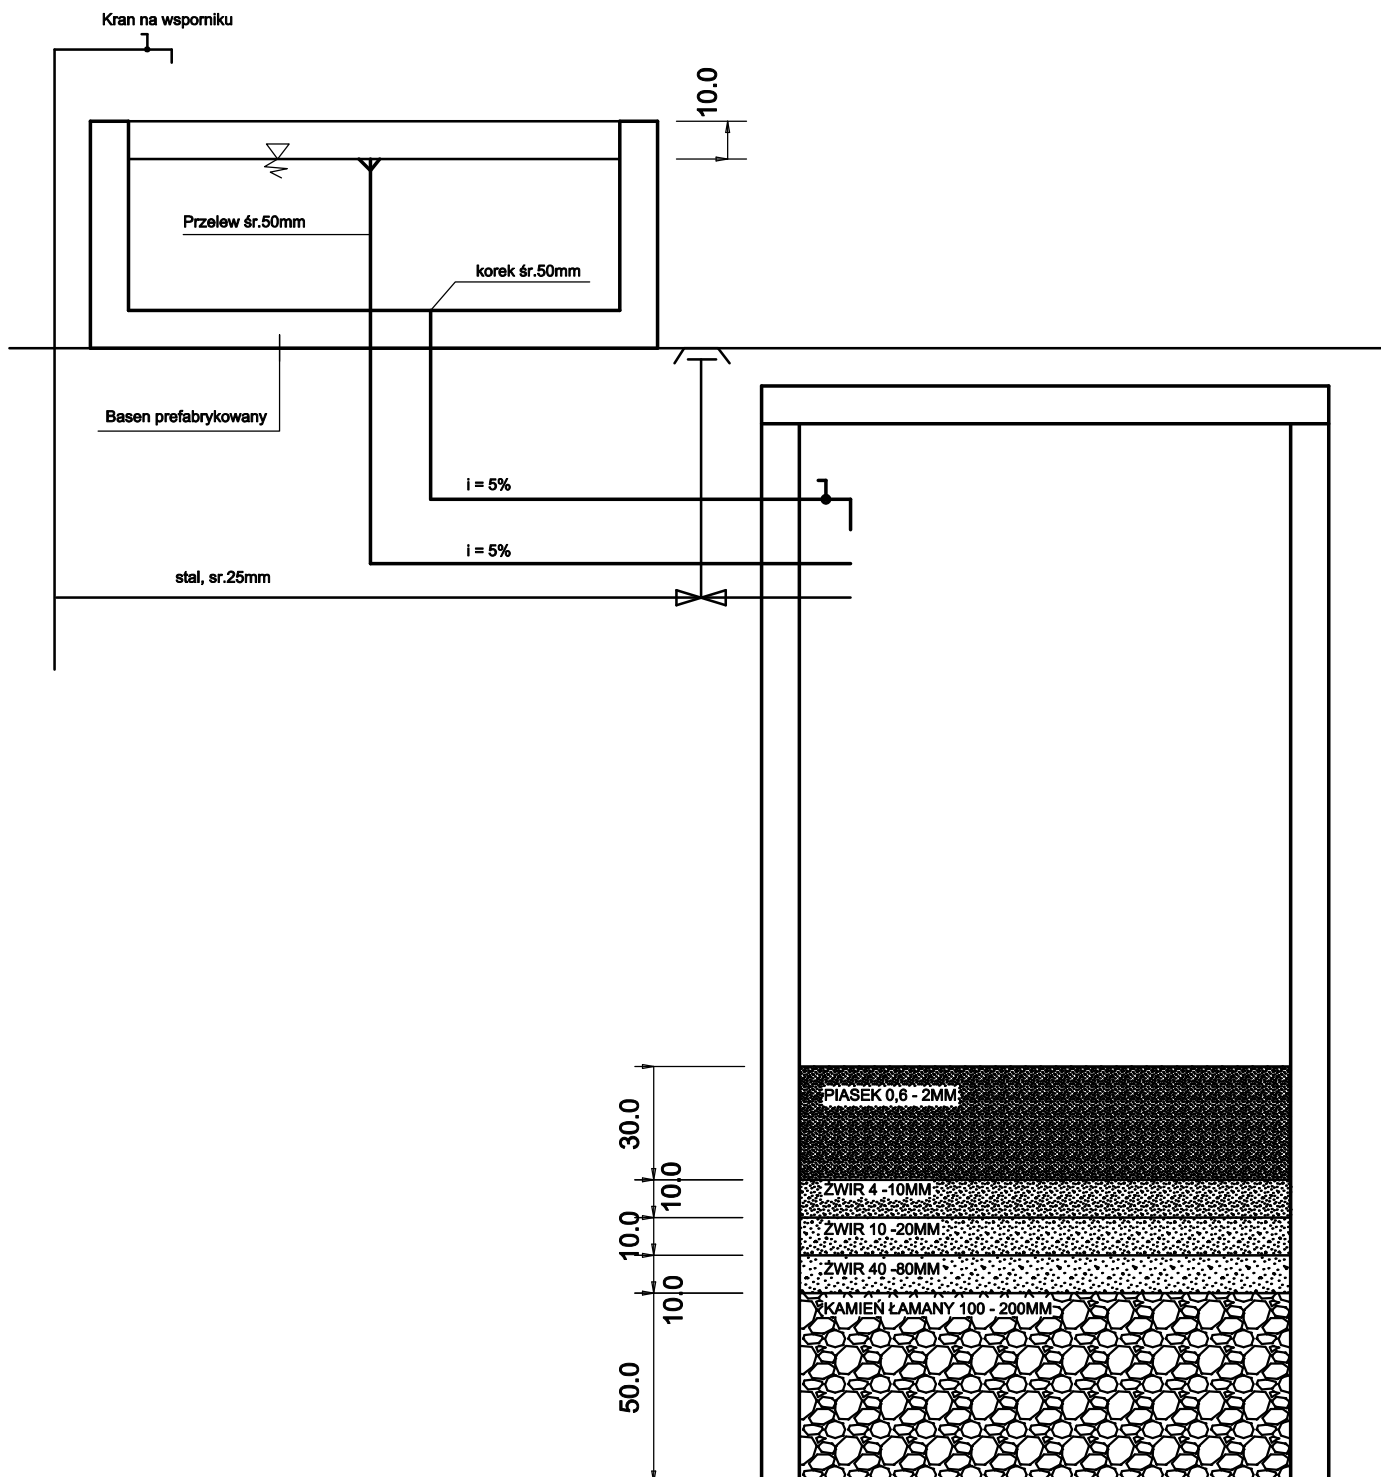

Temat: Projekt zagospodarowania działki nr 15 na kwatery grzebalne		
Tytuł rys.: Miejsce czerpania wody- przekrój	Investor: Zakład Usług Komunalnych Szczecin, ul. Ku słońcu 125A	Branża: Arch.
	Adres inwestycji: ul. Mieszka I działka 15 obr.2136 Szczecin	Data: 11.07
		Skala: 1:100
"Abrys" Pracownia Projektowa, Obsługa Inwestycji 70-780 Szczecin, ul. Lniana 29 tel.91/46 15 871, e-mail:abrys1@o2.pl	Opracował: Łukasz Krytkowski	Nr. rys.: 11b
	Projektował: arch. Piotr Błażejewski upr. 144/Sz/89	