


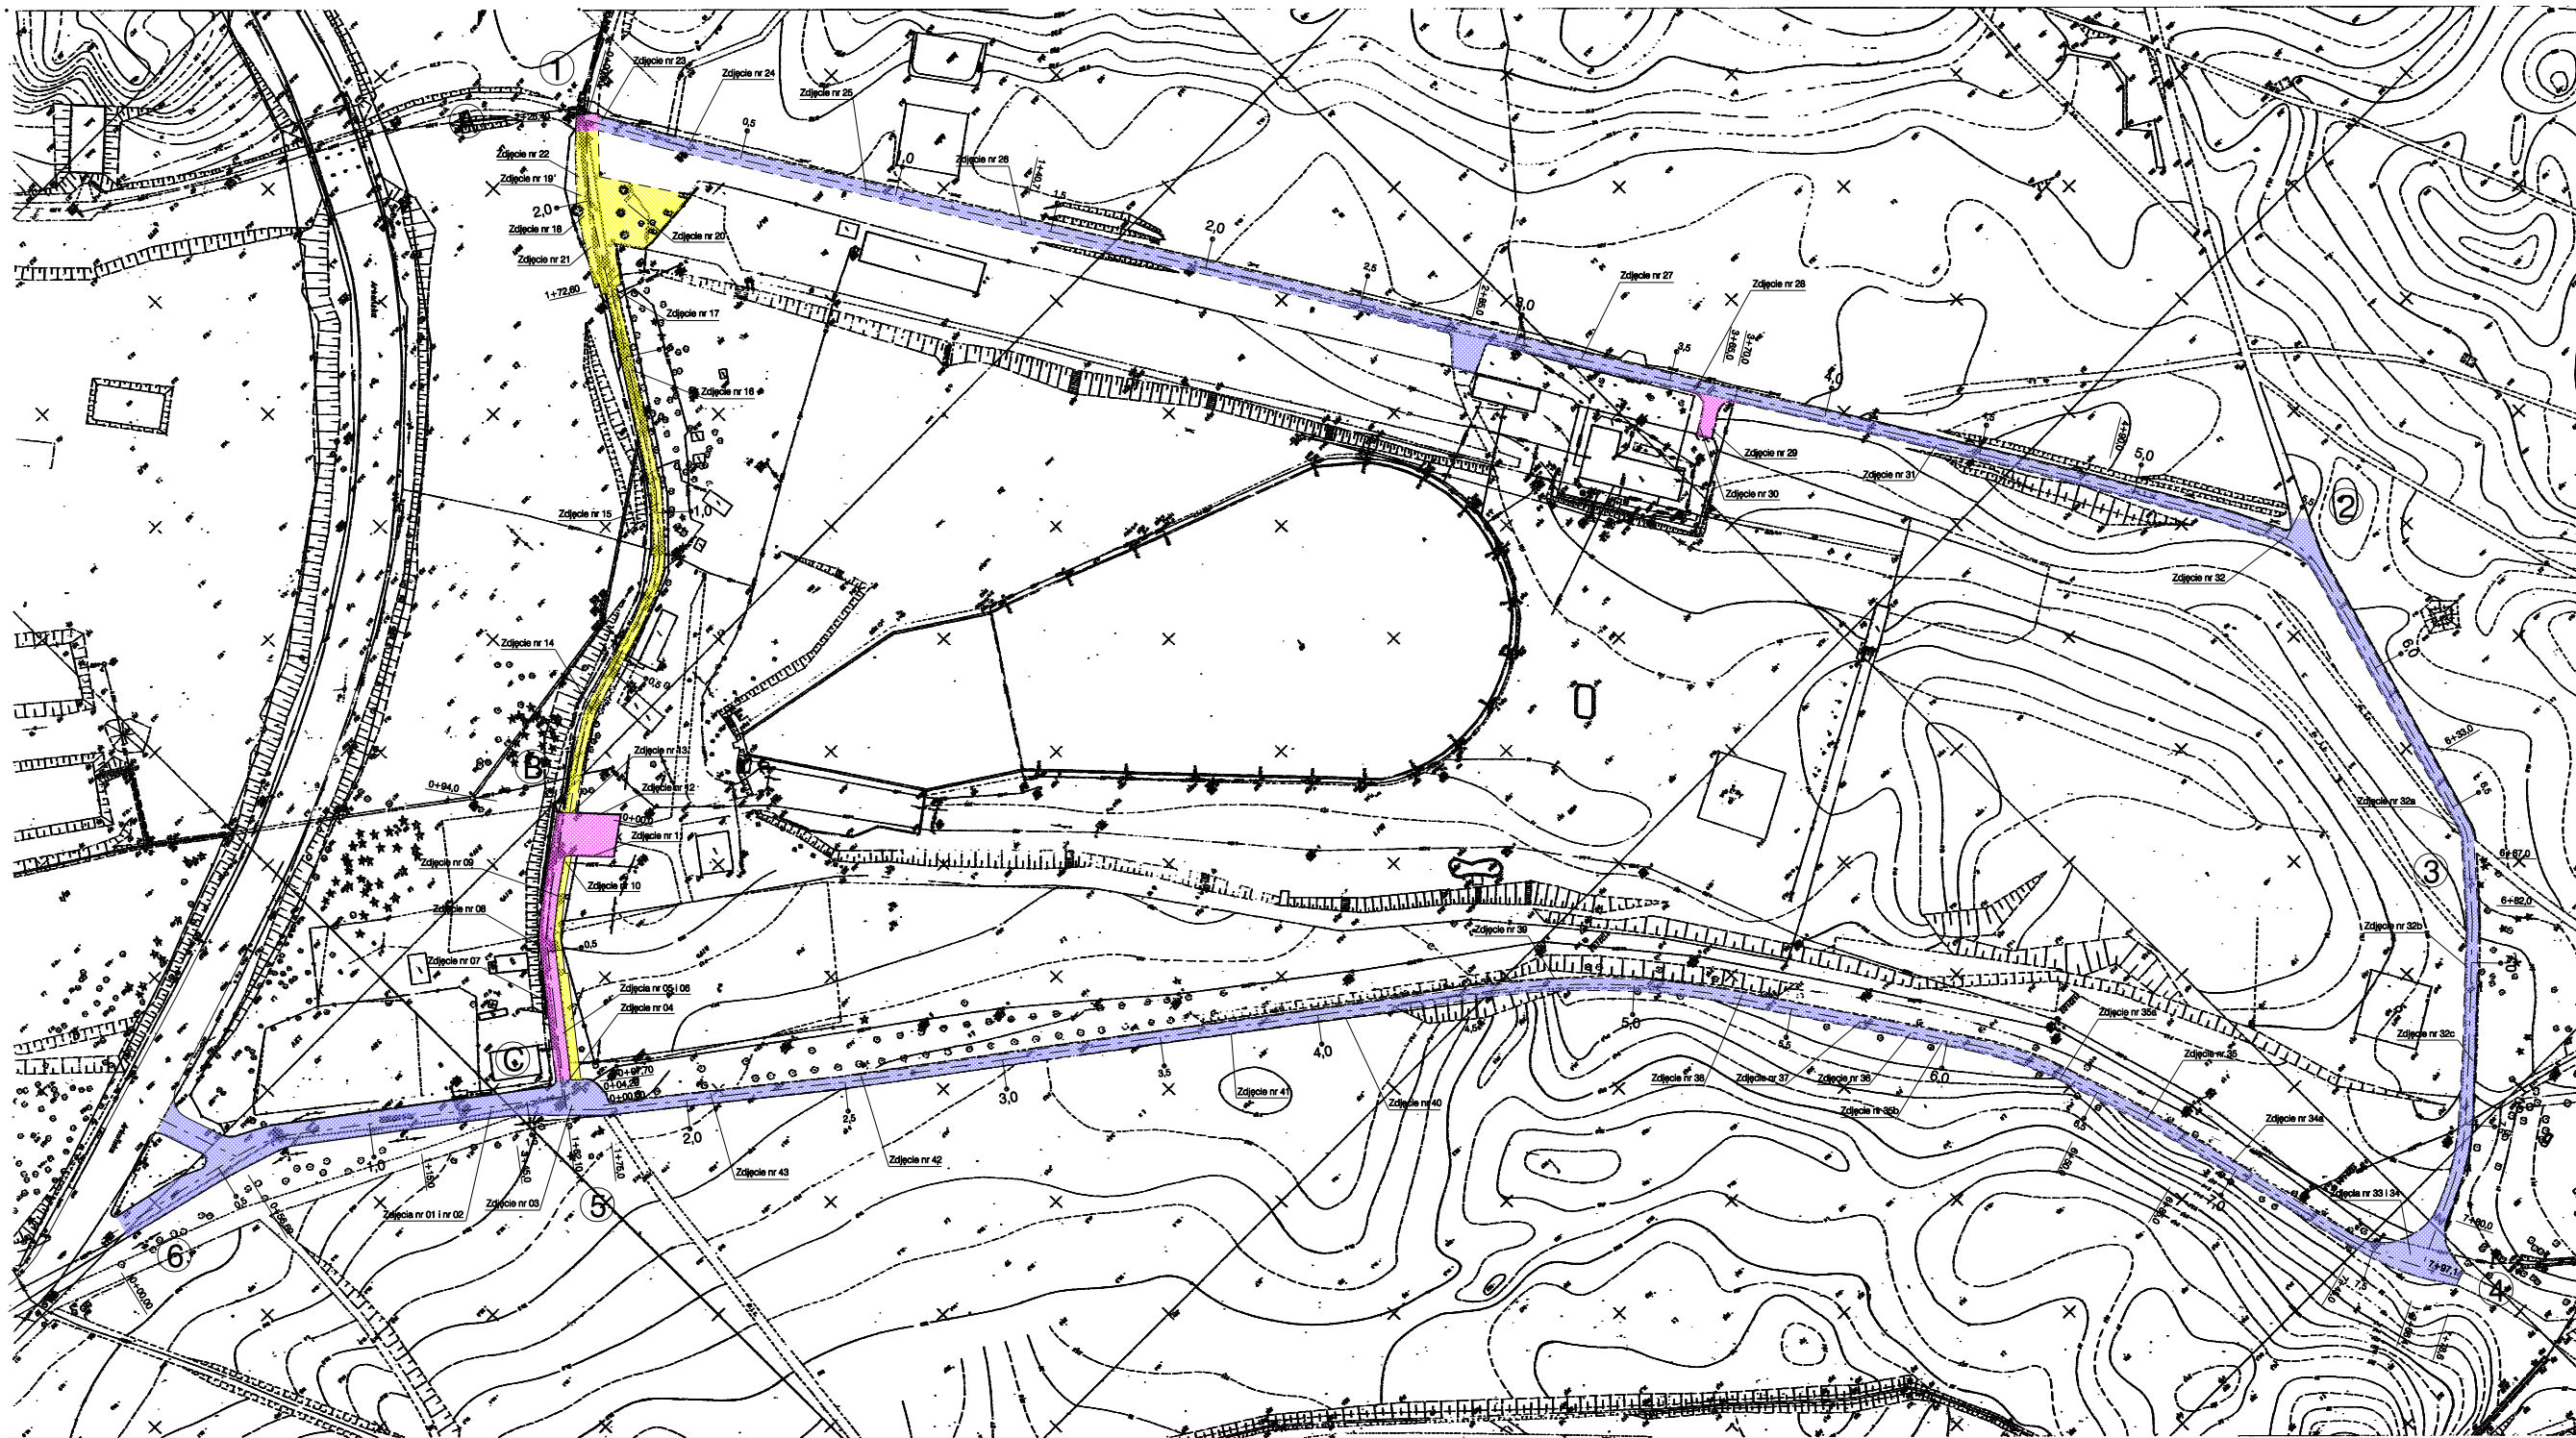

# LEGENDA

- Istniejąca nawierzchnia z betonowych płyt sześciokątnych
- Istniejąca nawierzchnia z chodnikowych płyt betonowych 35 x 35 x 5 cm
- Istniejąca nawierzchnia asfaltowa

|                                                                                       |   |             |                          |
|---------------------------------------------------------------------------------------|---|-------------|--------------------------|
| Investor:                                                                             | Gmina Miasto Szczecin<br>Zakład Usług Komunalnych                                                                                   |             |                          |
|  | Narodowa Fundacja Ochrony Środowiska<br>Zakład Technicznych Usług Komunalnych<br>70-402 Szczecin, ul. Kaszubska 59/6, tel. 43339113 |             |                          |
| Nazwa inwestycji:                                                                     | Program prac naprawczych ciągu pieszo - rowerowego wokół kąpieliska Arkonka w Szczecinie                                            | Projektant: | mgr inż. Roman Majchrzak |
| Temat opracowania:                                                                    |   | Opracował:  | mgr inż. Roman Majchrzak |
| Nazwa rysunku:                                                                        | Plan sytuacyjny   | Sprawdzał:  |                          |
| Branda:                                                                               | drogowa   | Data:       | 11. 2006 r.              |
|                                                                                       |   | Skala:      | 1 : 1000                 |