


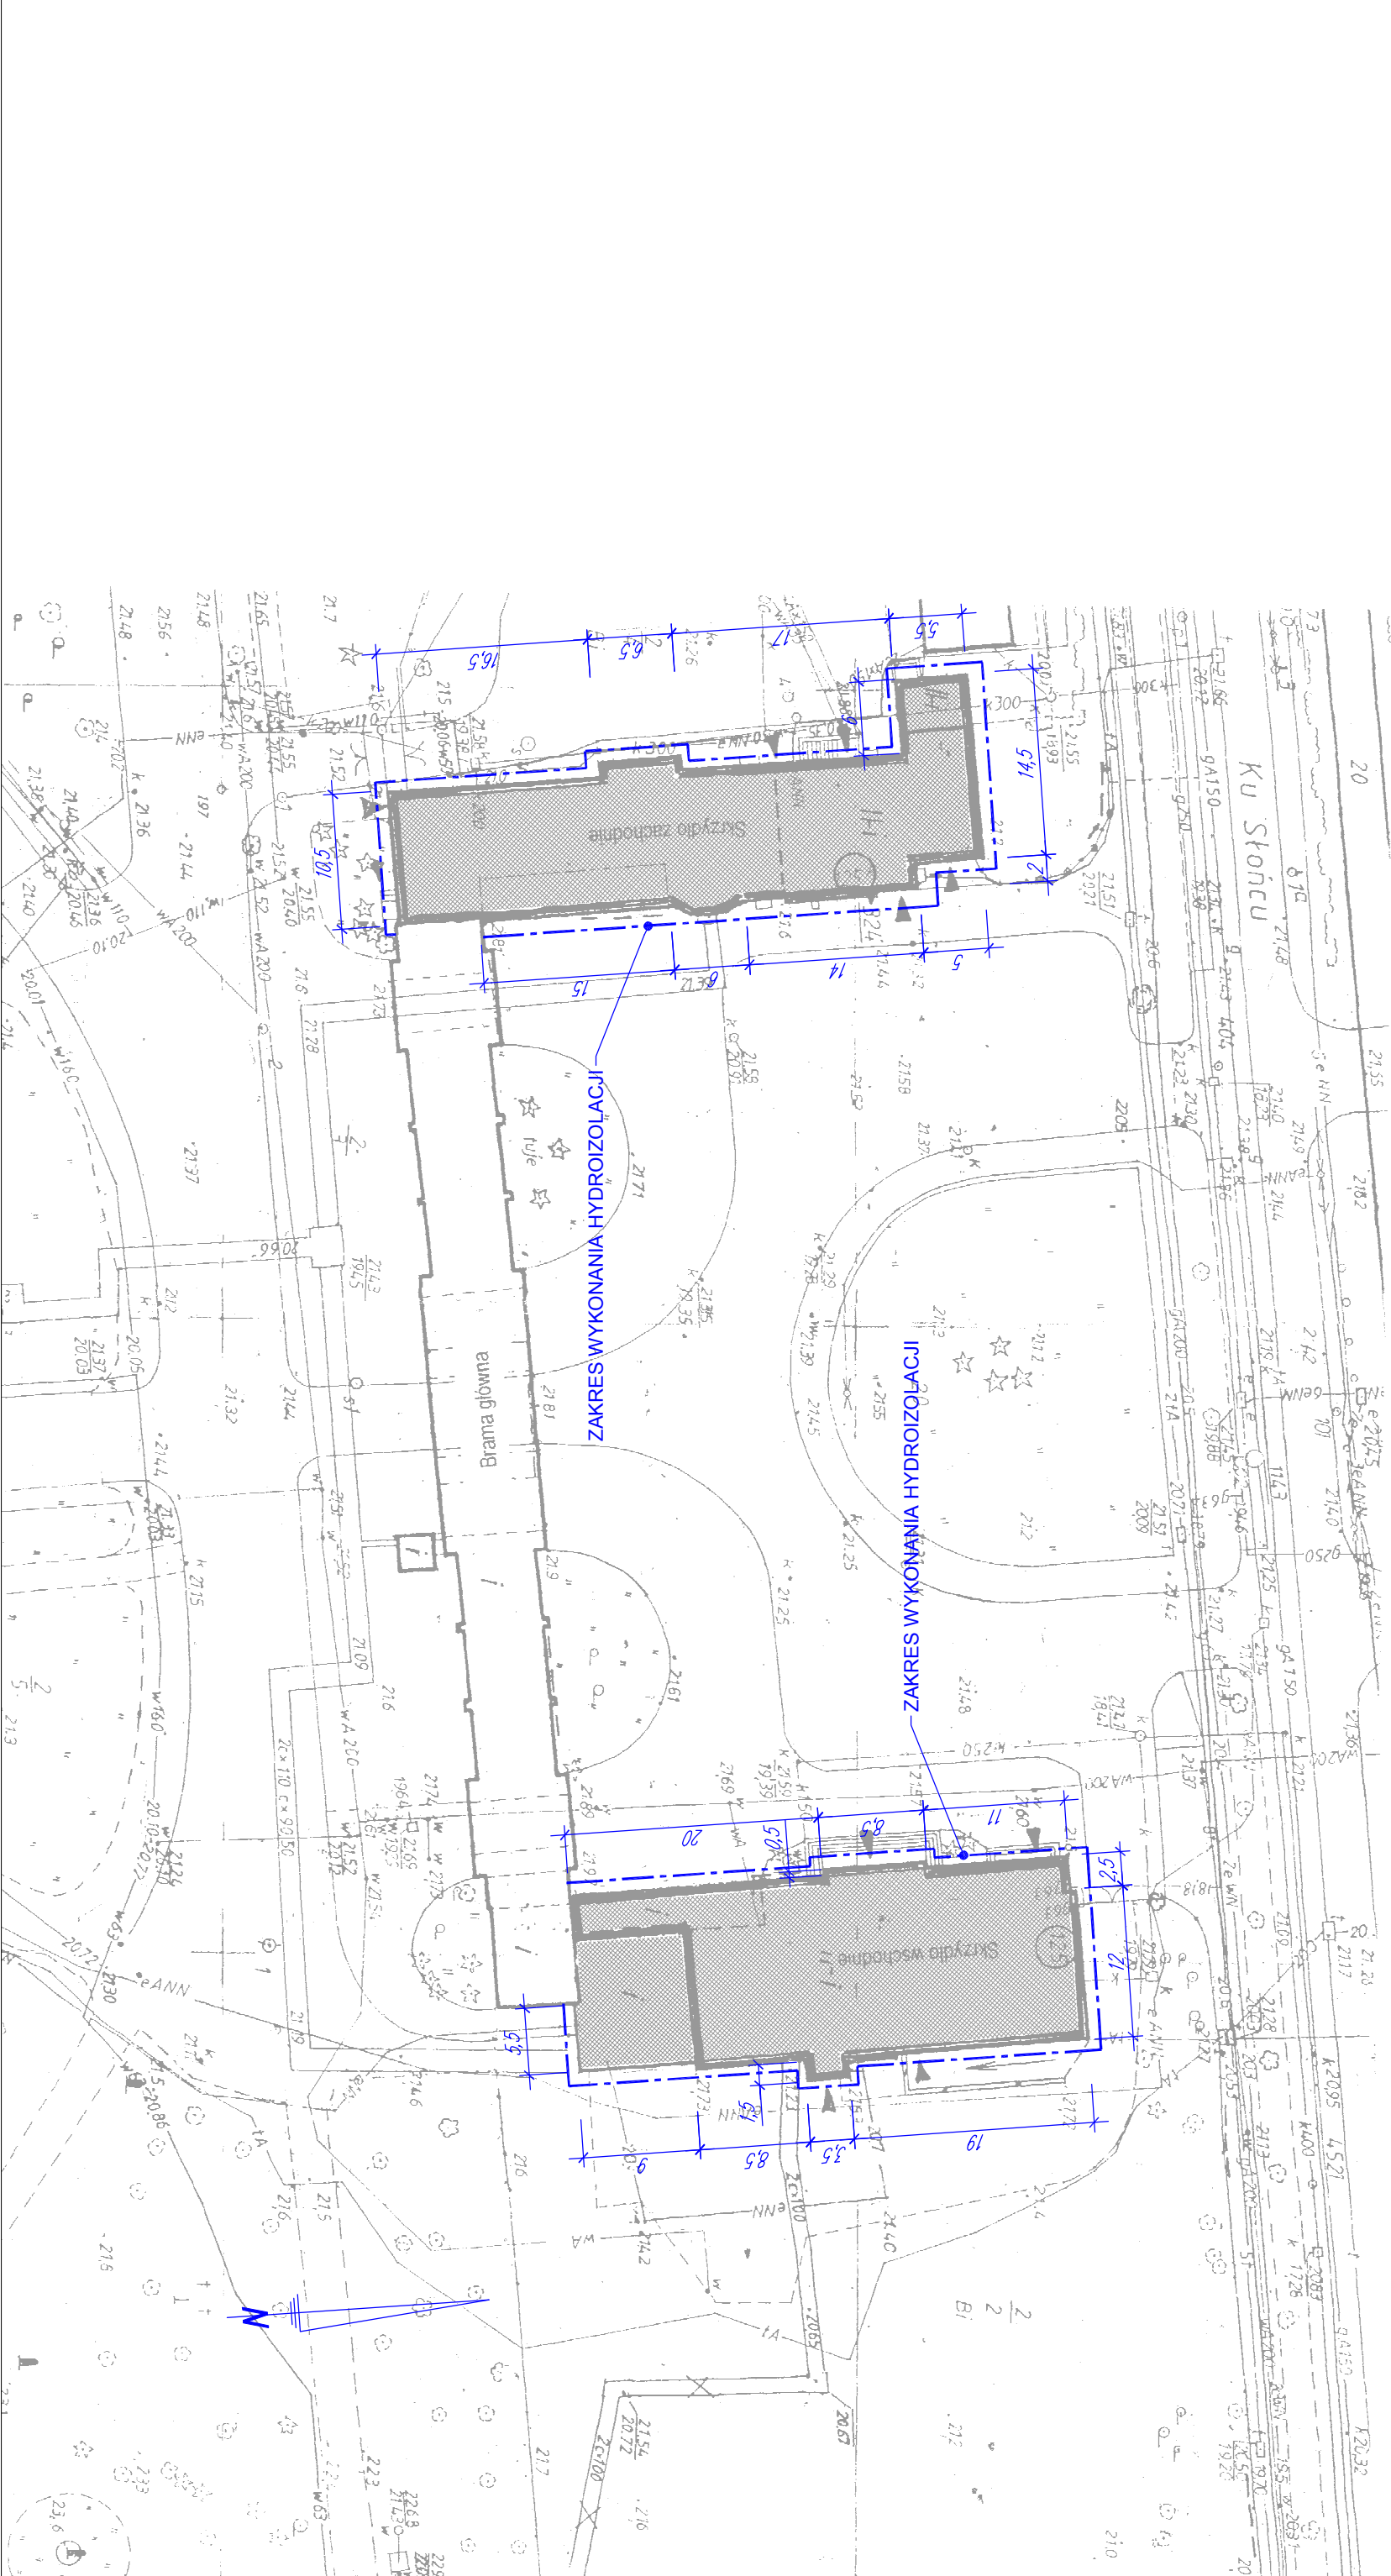

- UWAGI:
- 1. Wszystkie wymiary sprawdzić na budowie.
 - 2. Hydroizolację pionową wykonać zgodnie z rysunkiem 02 i Opinią Techniczną załączoną do opracowania.
 - 3. Hydroizolację poziomą zastąpić osuszaniem zgodnie z załącznikiem (Opinia Techniczna z dnia 16.02.2007)
 - 4. Wszystkie prace skonsultować z osobą prowadzącą nadzór konserwatorski.

ZAMAWIAJĄCY ZAKŁAD USŁUG KOMUNALNYCH				NR ZLEC.		DATA		03.2007	
OBIEKT BRAMA GŁÓWNA CMĘNTARZA CENTRALNEGO Szczecin ul. Ku Słońcu 125A				TREŚĆ RYSUNKU SYTUACJA					
RODZAJ OPRAĆ. HYDROIZOLACJA ŚCIAN ZEWNĘTRZNYCH									
ZESPÓŁ									
PROJEKTANT									
PROJEKTANT									
OPRACOWAŁ mgr EWA PALACZ				SKALA 1:500					
OPRACOWAŁ arch. ARIEL KOZA				NR RYSUNKU 1					
OPRACOWAŁ				BRANŻA ARCH					
SPRAWDZIŁ									