


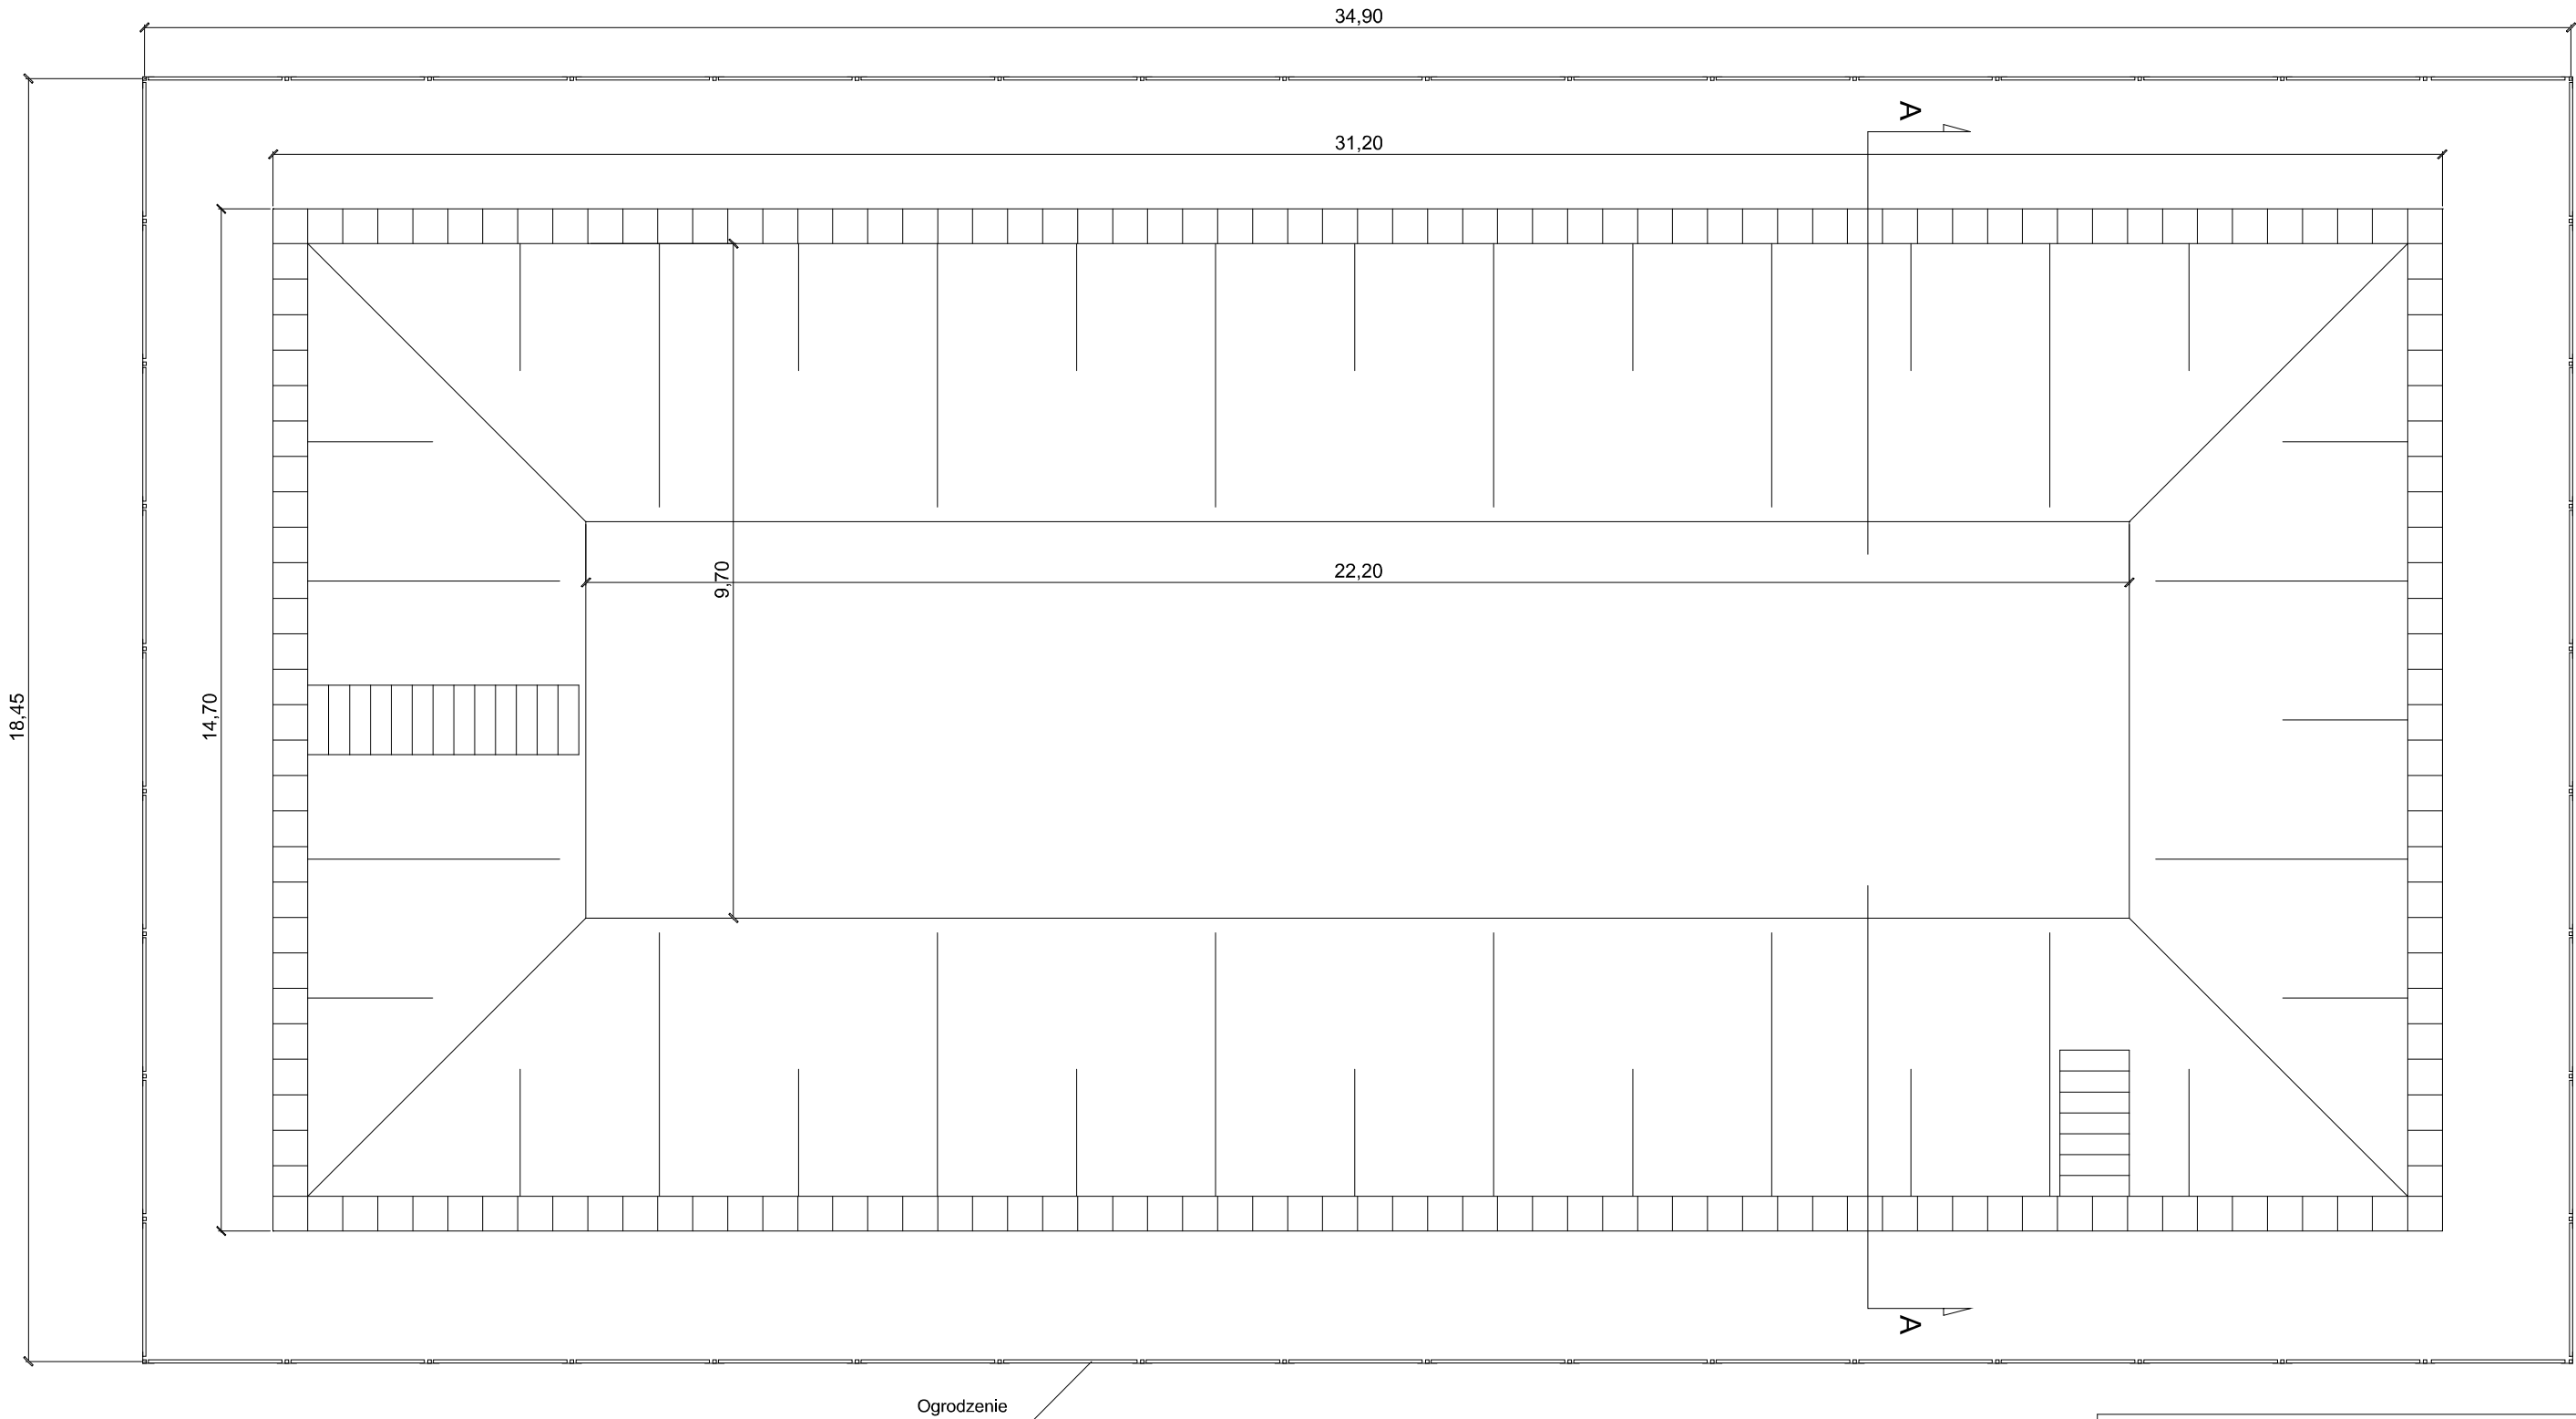

Ogrodzenie

PROJEKTOWANIE, NADZORY, EKSPERTYZY BUDOWLANE					
Stanisław M. Kamiński 70 - 795 Szczecin, ul. Zajęcza 14 K					
ZAMAWIAJACY : Zakład Usług Komunalnych ul. Ku Słońcu 31 Szczecin					
adres budowy : województwo zachodniopomorskie powiat Szczecin dz. nr 6/4, obreb 46, Szczecin - Śródmieście ul. J. Kusocińskiego 3, 70-237 Szczecin					
PROJEKT ROZBIÓRKI BASENU PRZECIWPOŻAROWEGO ZESPOLE SZKÓL NR 4 ul. J. Kusocińskiego 3 w Szczecinie					
TEMAT RYSUNKU : Widok z góry					
PROJEKTOWAŁ : mgr inż. Stanisław Kamiński upr. bud. nr 29/Sz/2000			OPRACOWAŁ :		Sprawdził :
Data : grudzień 2007 r.	Stadium : P.W.	Branża : KONSTRUKCYJNA	Skala : 1 : 100	WERSJA : I	Nr rysunku : 2

