

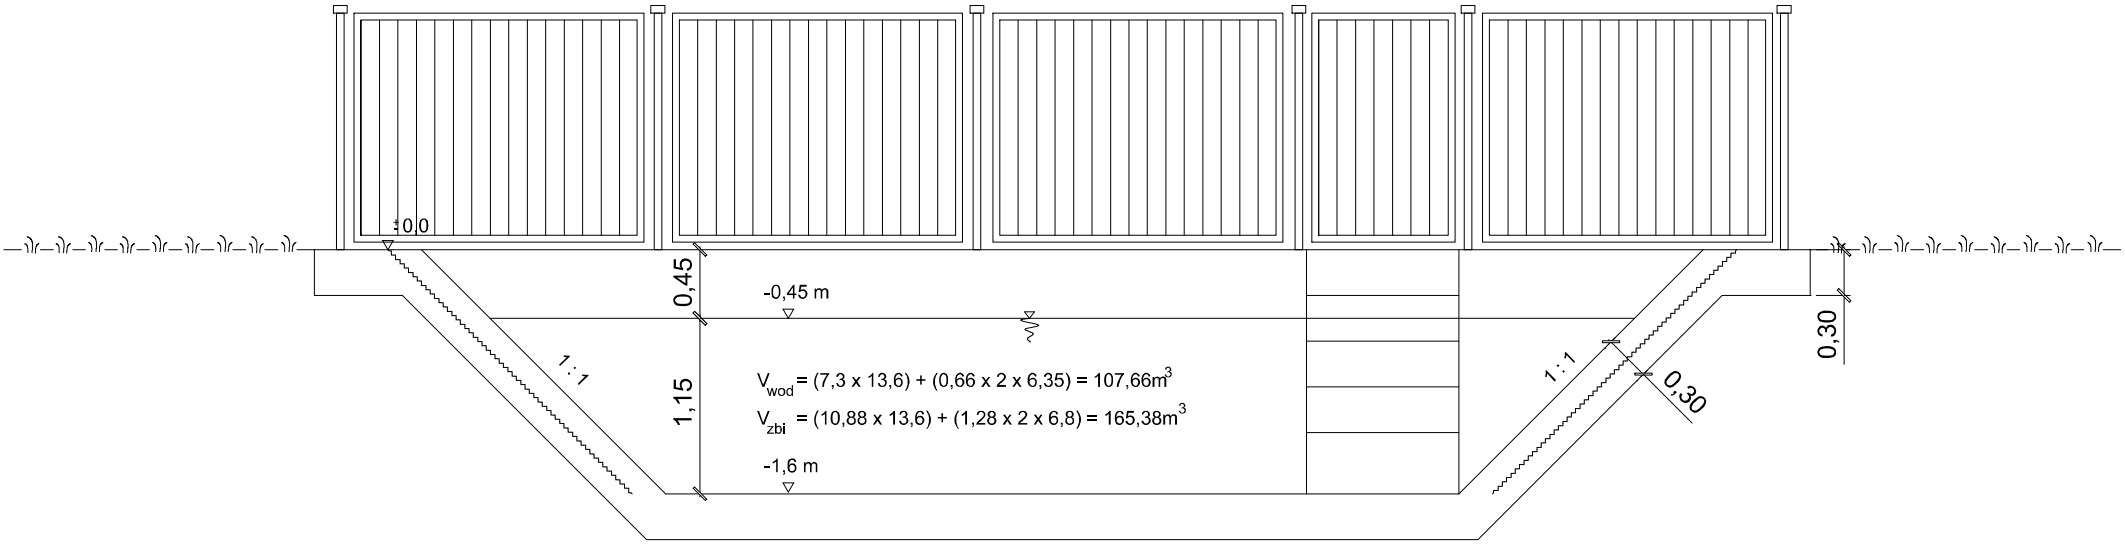


Przekrój poprzeczny A - A

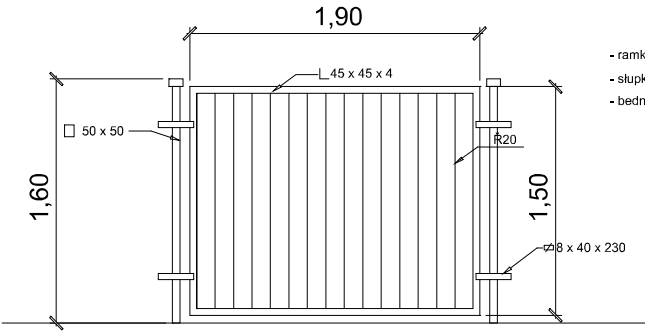

Przekrój poprzeczny po rozbiórce

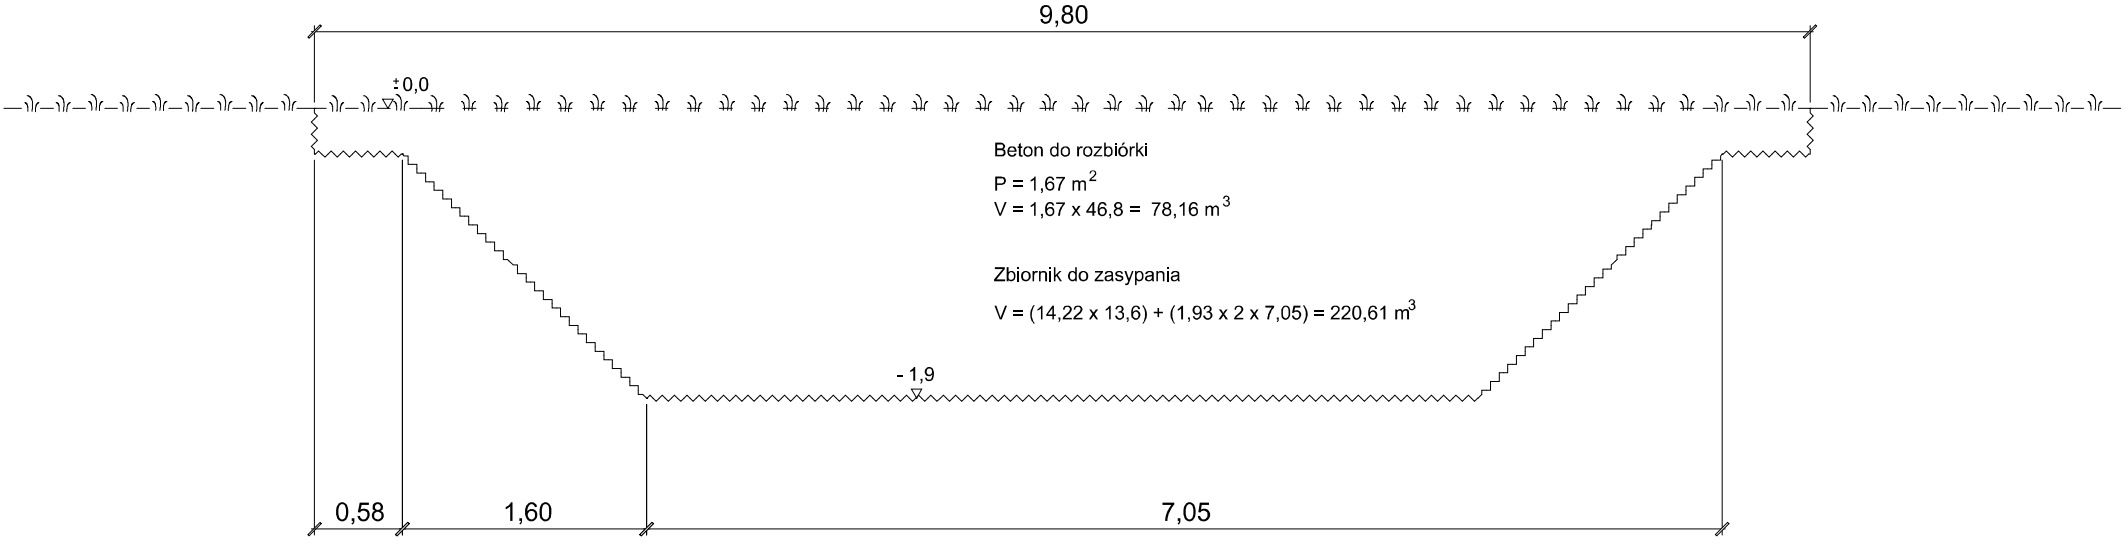

- ramki ogrodzeniowe - 16 szt.
- słupki ogrodzeniowe - 24 szt.
- bednarki przyspawane do słupków - 48 szt.

PROJEKTOWANIE, NADZORY, EKSPERTYZY BUDOWLANE Stanisław M. Kamiński 70 - 795 Szczecin, ul. Ząbczka 14 K					
ZAMAWIAJACY : Zakład Usług Komunalnych ul. Ku Stońcu 31 Szczecin					
ADRES BUDOWY : województwo zachodniopomorskie powiat Szczecin ul. Skallista 24, Szczecin					
PROJEKT ROZBIÓRKI BASENU PRZECIWPOŻAROWEGO PRZY KATOLICKIEJ SZKOLE PODSTAWOWEJ ul. Skallista 24 w Szczecinie					
TEMAT RYSUNKU : Przekroje poprzeczne					
PROJEKTOWAŁ : mgr inż. Stanisław Kamiński upr. bud. nr 29/Sz/2000			OPRACOWAŁ :		Sprawdził :
Data : grudzień 2007 r.	Stadium : P.W.	Branża : KONSTRUKCYJNA	Skala : 1 : 50	WERSJA : I	Nr rysunku : 3