
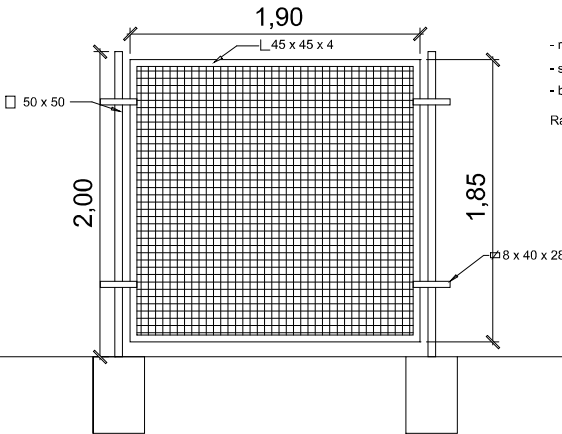


Przekrój poprzeczny A - A

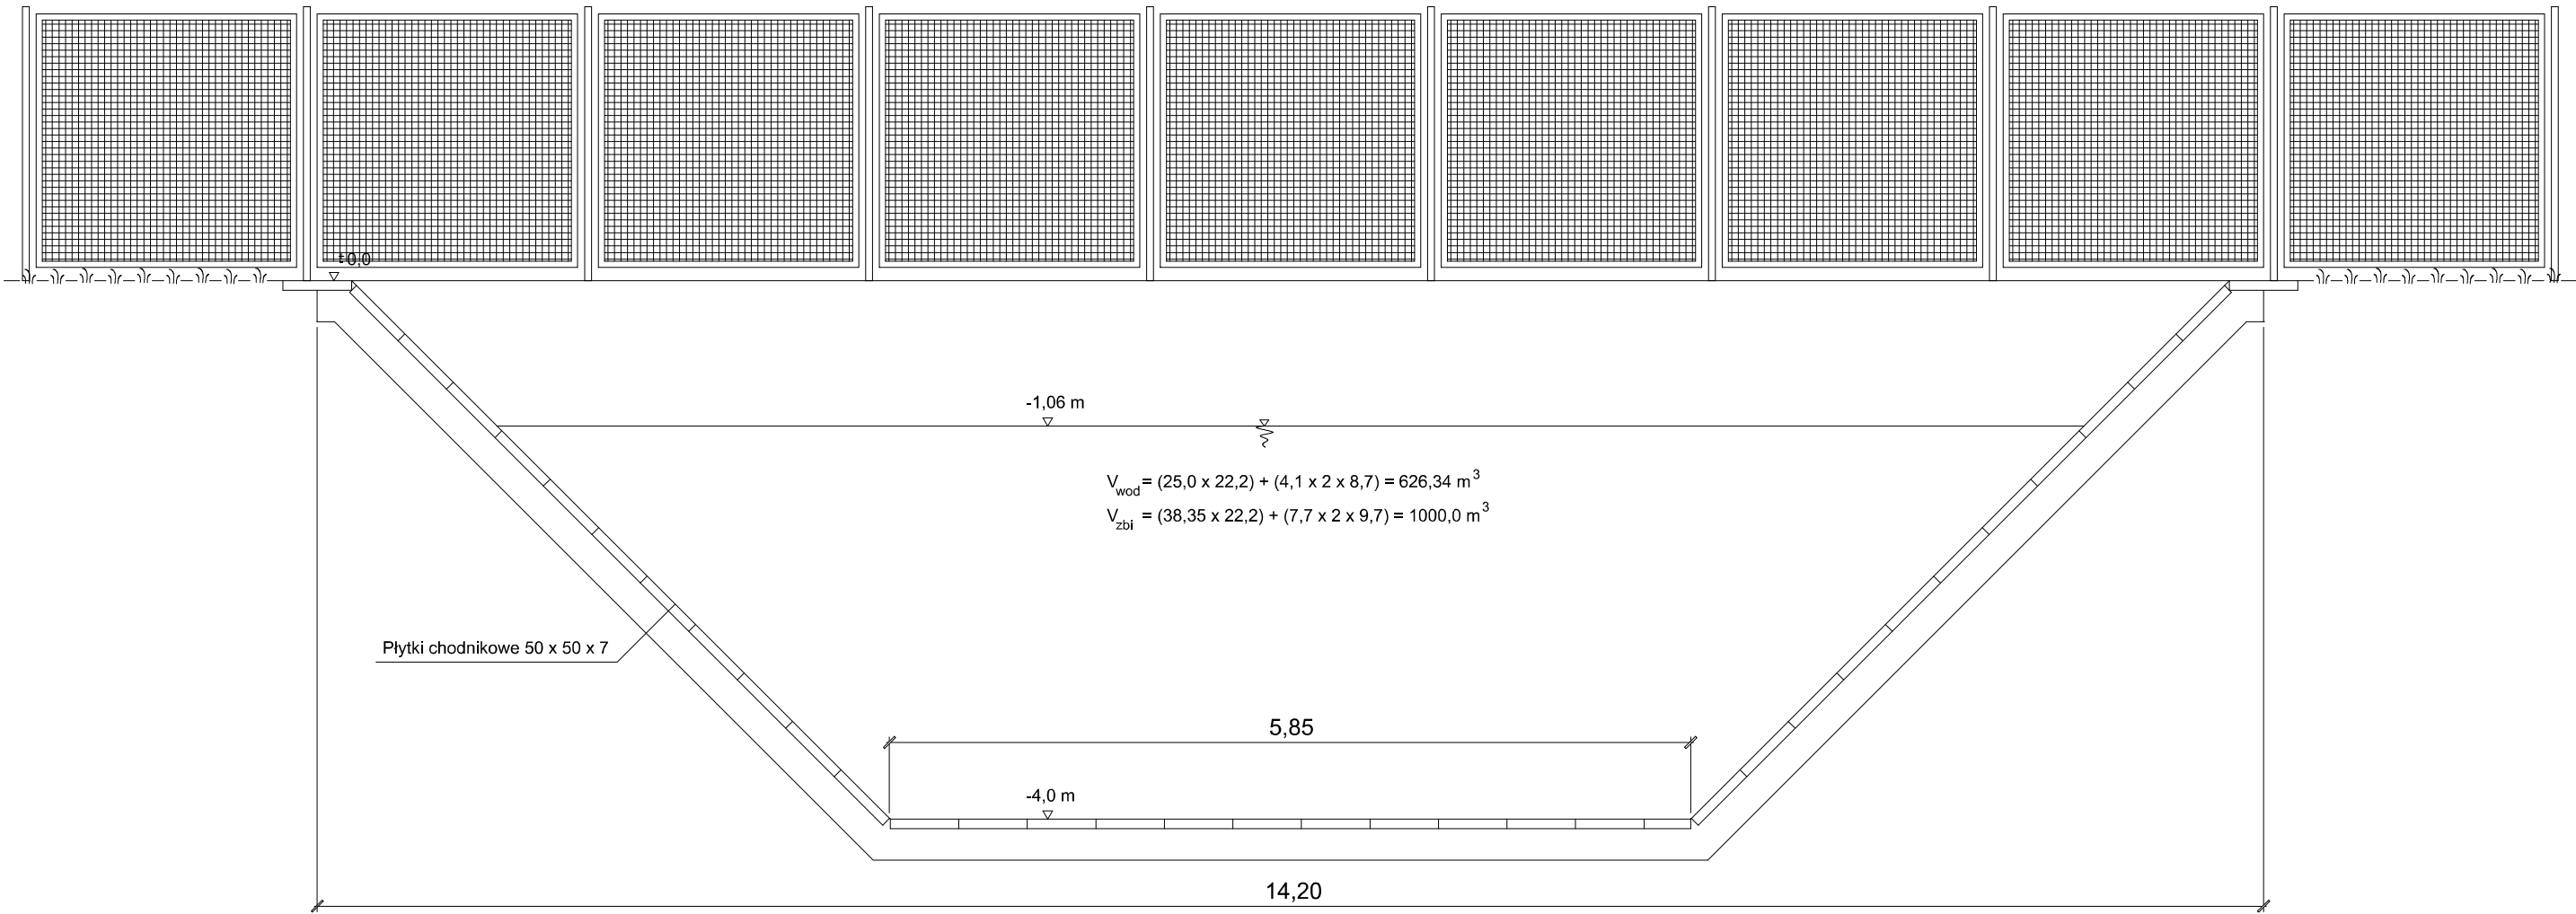

- ramki ogrodzeniowe - 52 szt.
 - słupki ogrodzeniowe - 52 szt.
 - bednarki przyspawane do słupków - 102 szt.
- Ramki ogrodzenia przykręcane do bednarek przy pomocy śrub M8

PROJEKTOWANIE, NADZORY, EKSPERTYZY BUDOWLANE

Stanisław M. Kamiński
70 - 795 Szczecin, ul. Zajęcza 14 K

ZAMAWIAJACY : Zakład Usług Komunalnych

ul. Ku Słońcu 31
Szczecin

województwo zachodniopomorskie

ADRES BUDOWY : powiat Szczecin dz. nr 6/4, obręb 46, Szczecin - Śródmieście
ul. J. Kusocińskiego 3, 70-237 Szczecin

PROJEKT ROZBIÓRKI BASENU PRZECIWPOŻAROWEGO

PRZY ZESPOLE SZKÓŁ NR 4

ul. J. Kusocińskiego 3 w Szczecinie

TEMAT RYSUNKU : Przekrój poprzeczny - istniejący

PROJEKTOWAŁ : mgr inż. Stanisław Kamiński
upr. bud. nr 29/Sz/2000

OPRACOWAŁ :

Sprawdził :

Data : grudzień 2007 r.

Stadium : P.W.

Branża : KONSTRUKCYJNA

Skala : 1 : 50

WERSJA : I

Nr rysunku : 3

