


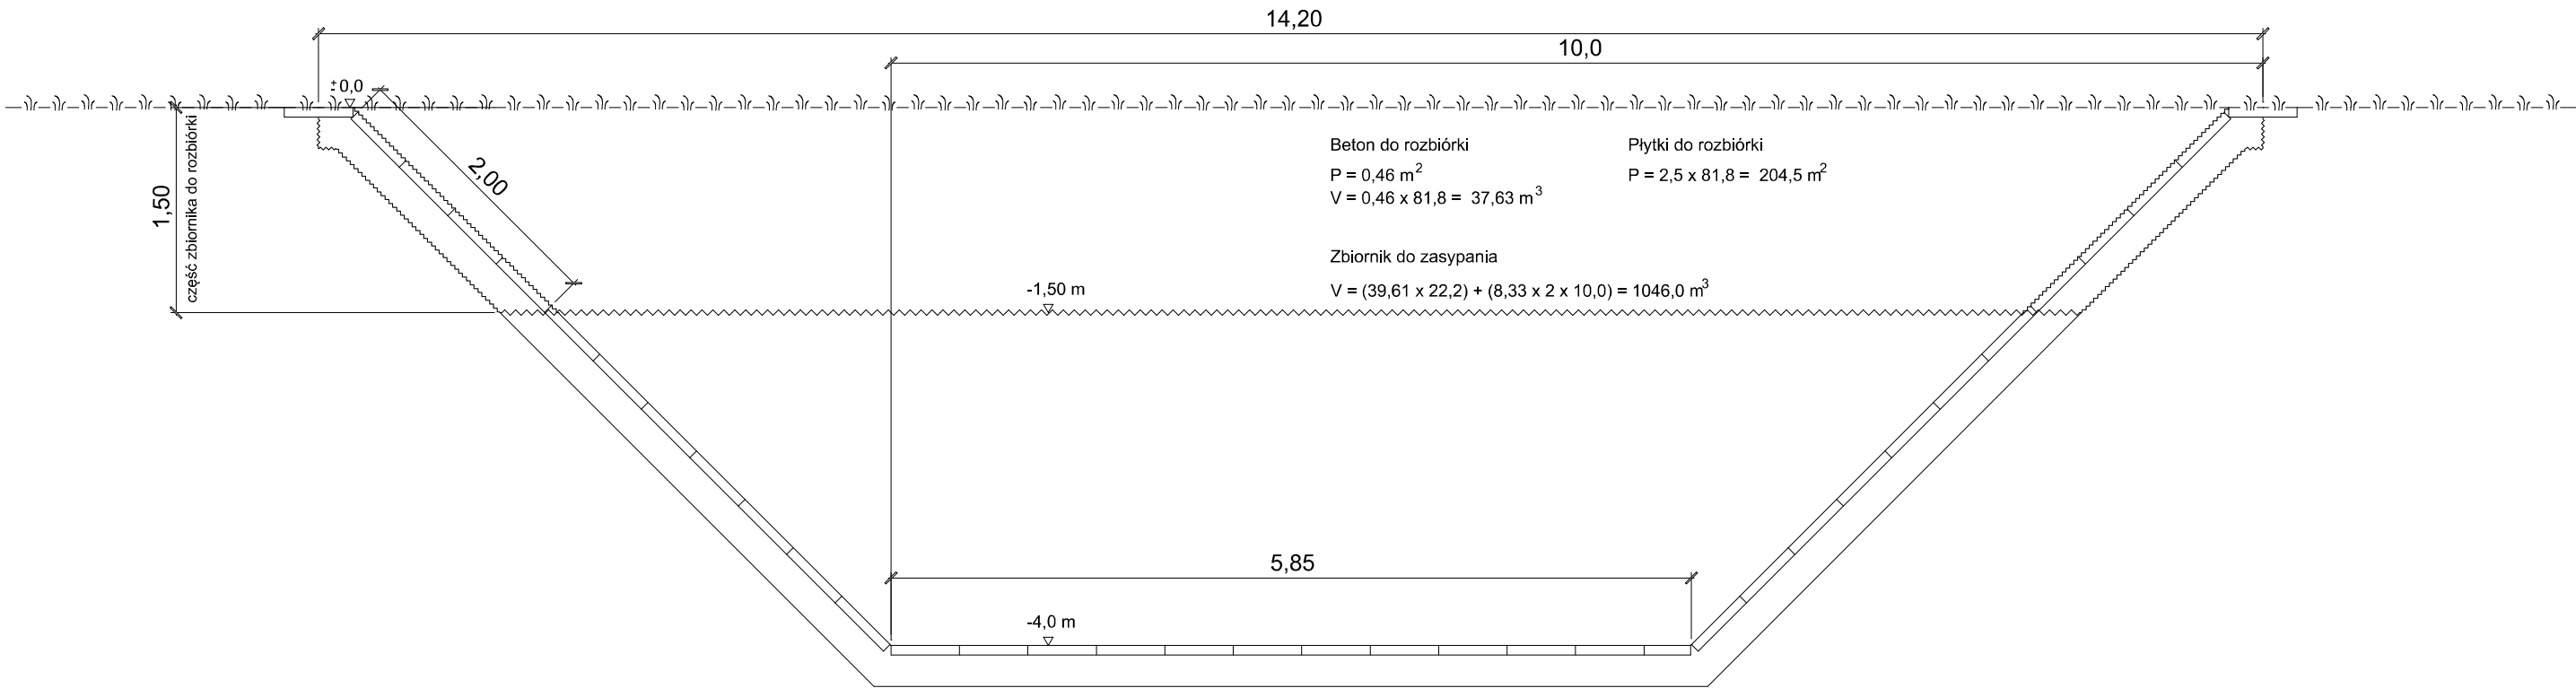

**PROJEKTOWANIE, NADZORY, EKSPERTYZY BUDOWLANE**

Stanisław M. Kamiński  
70 - 795 Szczecin, ul. Zajęcza 14 K

**ZAMAWIAJACY :**

Zakład Usług Komunalnych  
ul. Ku Słońcu 31  
Szczecin

**ADRES BUDOWY :**

województwo zachodniopomorskie  
powiat Szczecin dz. nr 6/4, obręb 46, Szczecin - Śródmieście  
ul. J. Kusocińskiego 3, 70-237 Szczecin

**PROJEKT ROZBIÓRKI BASENU PRZECIWPOŻAROWEGO**

**PRZY ZESPOLE SZKÓŁ NR 4**  
ul. J. Kusocińskiego 3 w Szczecinie

**TEMAT RYSUNKU : Przekrój poprzeczny - po rozbiórce**

**PROJEKTOWAŁ :**  
mgr inż. Stanisław Kamiński  
upr. bud. nr 29/Sz/2000

**OPRACOWAŁ :**

**Sprawdził :**

|                                   |                          |                                  |                          |                      |                          |
|-----------------------------------|--------------------------|----------------------------------|--------------------------|----------------------|--------------------------|
| <b>Data :</b><br>grudzień 2007 r. | <b>Stadium :</b><br>P.W. | <b>Branża :</b><br>KONSTRUKCYJNA | <b>Skala :</b><br>1 : 50 | <b>WERSJA :</b><br>I | <b>Nr rysunku :</b><br>4 |
|-----------------------------------|--------------------------|----------------------------------|--------------------------|----------------------|--------------------------|

