


zasilanie układu sterowniczego	sterowanie z panelu kontrolnego	zegar astronomiczny	sterowanie oświetleniem dynamicznie zmiennym				sterowanie oświetleniem w murkach		sygnalizacja optyczna pracy obwodów oświetleniowych			
			gr.1 —oświetlenie dachu		gr.2 —oświetlenie luku							
			automatyczne	ręczne	automatyczne	ręczne	automatyczne	ręczne	dach anfiladthu	luk nad dachem	murki	

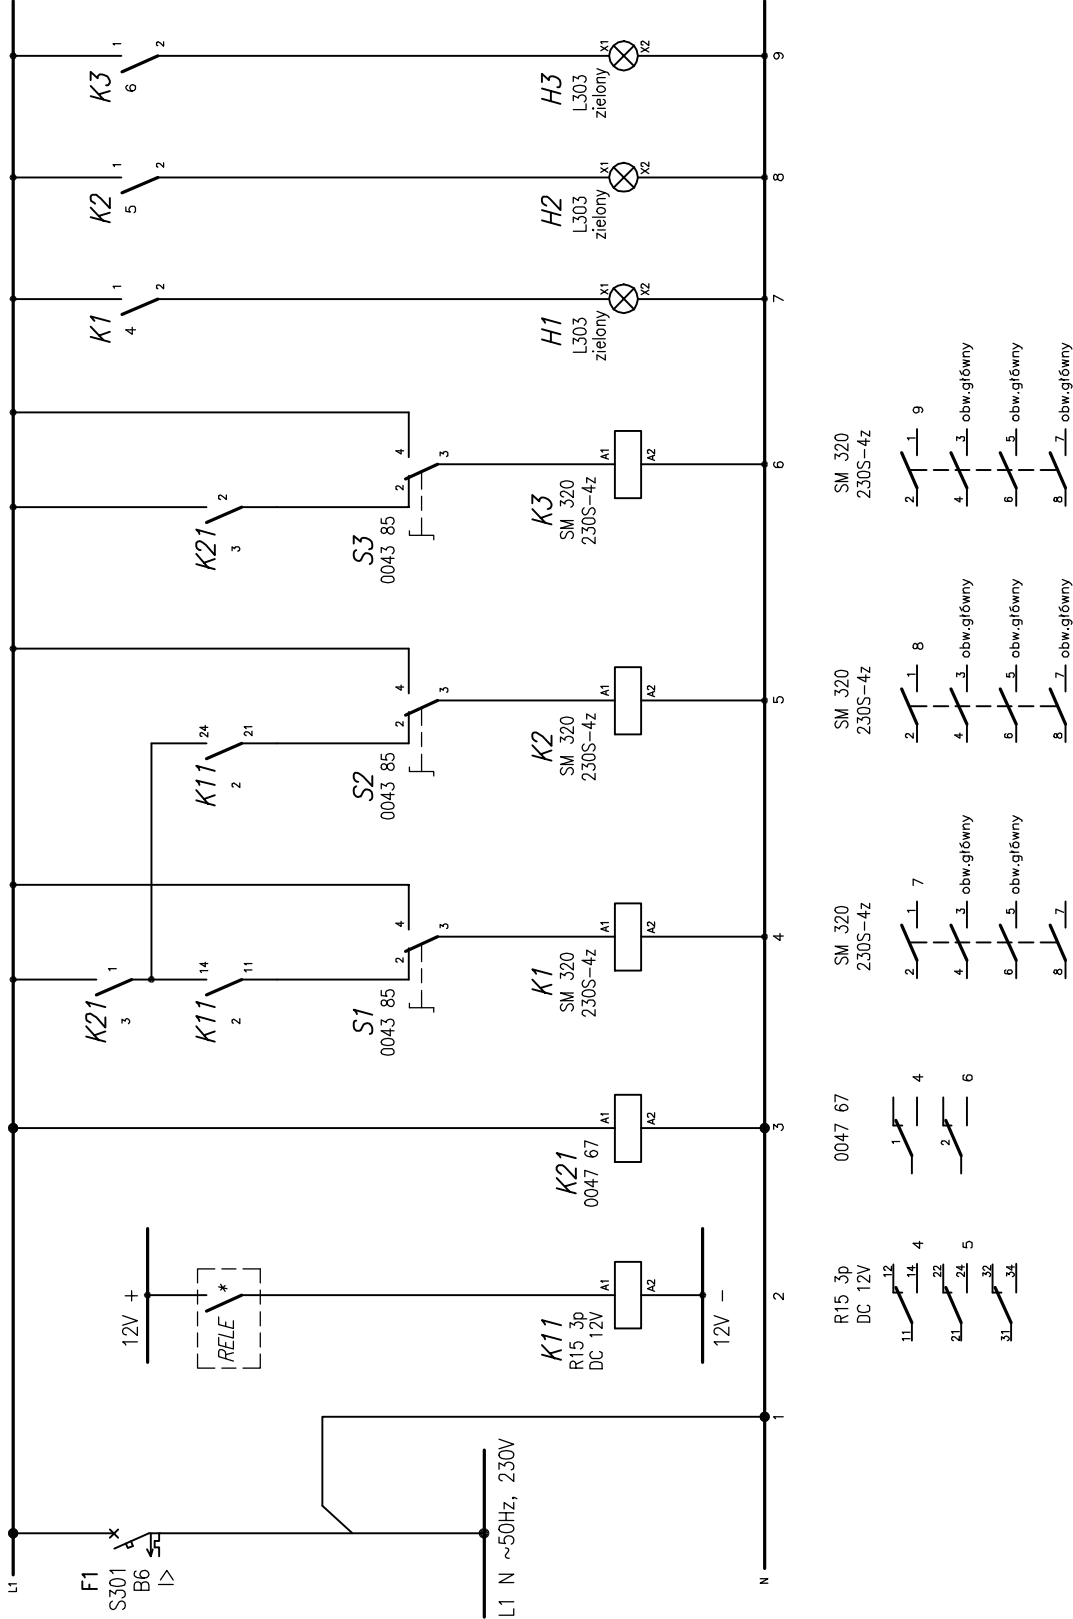

Uwagi:

- 1/ Aparatura sterownicza prod. Legrand, Relpol lub równoważna.
- 2/ Aparaturę montować w projektowanej tablicy TSO wspólnie z obwodami głównymi.
- 3/ Obwody główne pokazano na schemacie strukturalnym tablicy TSO
- 4/ Napięcie sterownicze 12V DC z zasilacza panelu kontrolnego montowanego w tablicy TSO.
- 5/ * –styk bezpotencjałowy RELE w panelu kontrolnym.

diagram łączeń łączników
nr ref. 0043 85

Zadiski łącznika	Położenie przelącznika	
	I	II
3-2	0	II
3-4		

- I – sterowanie automatyczne
- 0 – oświetlenie wyłączone
- II – oświetlenie załączone

Obiekt : <i>Oświetlenie i sieci elektryczne w Parku Kasprowicza w Szczecinie –etap II</i>		
Adres : Szczecin, ul. Wyspiańskiego, ul. Fatata, ul. Słowackiego dz. 1, 6, 3/3, 3/6, 3/7 obr. 2139; dz. 116, 117, 119 obr. 2140; dz. 1/3 obr. 1022;		
Inwestor : Gmina Miasto Szczecin, 70–496 Szczecin, pl. Armii Krajowej 1		
PRACOWNIA PROJEKTOWA ”ELEKTROPLAN” ul. Królowej Korony Polskiej 25 tel./fax.: 091–4220115 e–mail: elektroplan@komako.com.pl		
Proj.	inż. R.Stachowicz	135/Sz/81
Oprac.	mgr inż. M.Czaplicki	
Oprac.	mgr inż. M.Mazurkiewicz	
Spr.	mgr inż. D.Wisniewski	ZAP/0119/PWOE/04
Temat rys.: Oświetlenie Teatru Letniego Schemat zasadniczy sterowania oświetleniem		
Branża : ELEKTRYCZNA		
Data :	Skala :	Faza. :
05.2007	—	PB
		Nr rys. :
		03
		Ark. —