


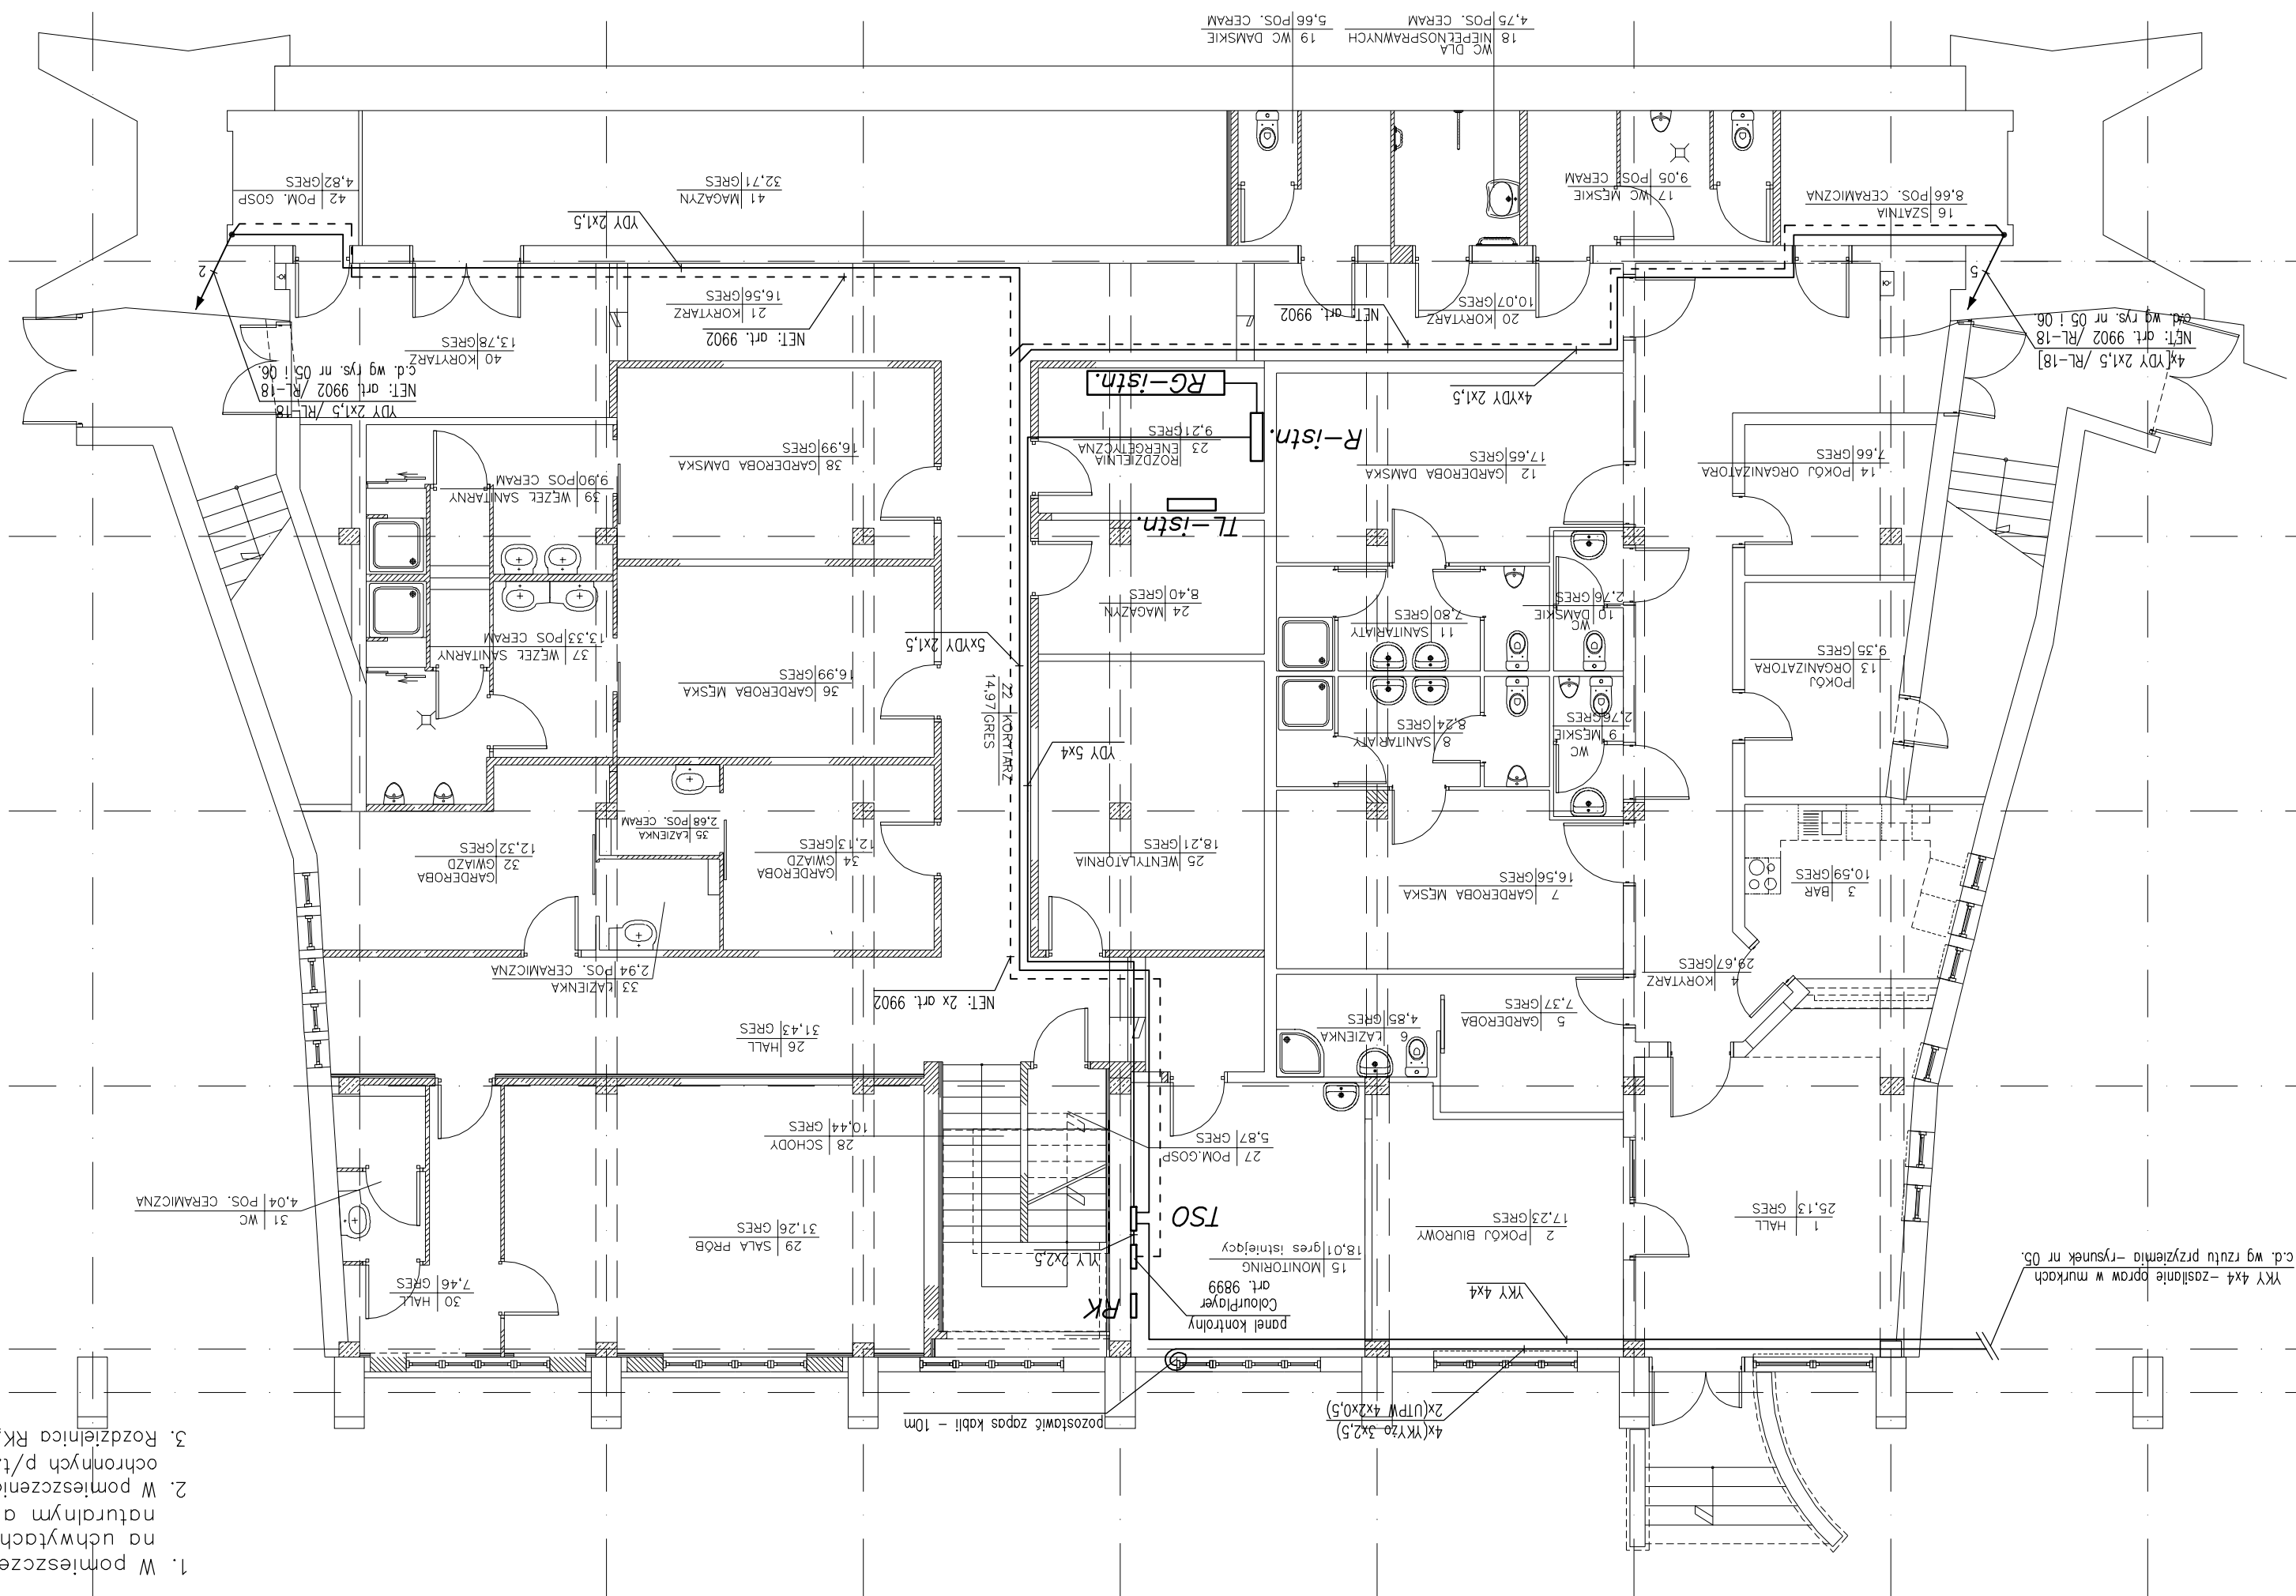

Uwagi:

1. W pomieszczeniach z sufitami podwieszonymi kable układac nadrukowanymi lub podwieszonymi między sufitami
2. W pomieszczeniach bez sufitu podwieszonego kable układać nadrukowanymi p./l.
3. Rozdzielnice RKN lokalizować i zasilać w zakresie projektu elektrycznego rozdziału 3.

١٦٨٧

Ochrona przeciwporażeniowa:
II klasa izolacji

Projekt : Oświelenie

ekt :
Oswiecenie
i sieci elektryczne
w Parku Kasprowicza
w Szczecinie – etap II

: adres : ul. Wyspiańskiego, Szczecin

ul. Fatała, ul. Słowackiego
dz. 1, 6, 3/3, 3/6, 3/7 obr. 2

dz. 116, 117, 119 obr. 2140;
dz. 1/3 obr. 1022;

restor :
Gmina Miasto Szczecin,
70-496 Szczecin, pl. Armii Krajowej 1

PRACOWNIA PROJEKTOWA

"ELEKTROPOL"
ul. Królowej Korony Polskiej 25
tel./fax.: 091-4553854
e-mail: biuro@elektropolan.szczecin.pl

e-mail: biuro@elektroplan.szczecin.pl

inż. R. Stachowicz	135/Sz/81
--------------------	-----------

mgr inż. M. Czoplicki	mgr inż. D. Wiśniewski	ZAP/0119/PWOE/04
-----------------------	------------------------	------------------

at rys.: Oświelenie Teatru Letniego
Plan instalacji oświetleniowej

na : ELEKTRICZNA

q :	Skala :	Faza :	Nr rys. :
-----	---------	--------	-----------

2008	1:100	PB	040
------	-------	----	-----

Ark.	-
------	---