
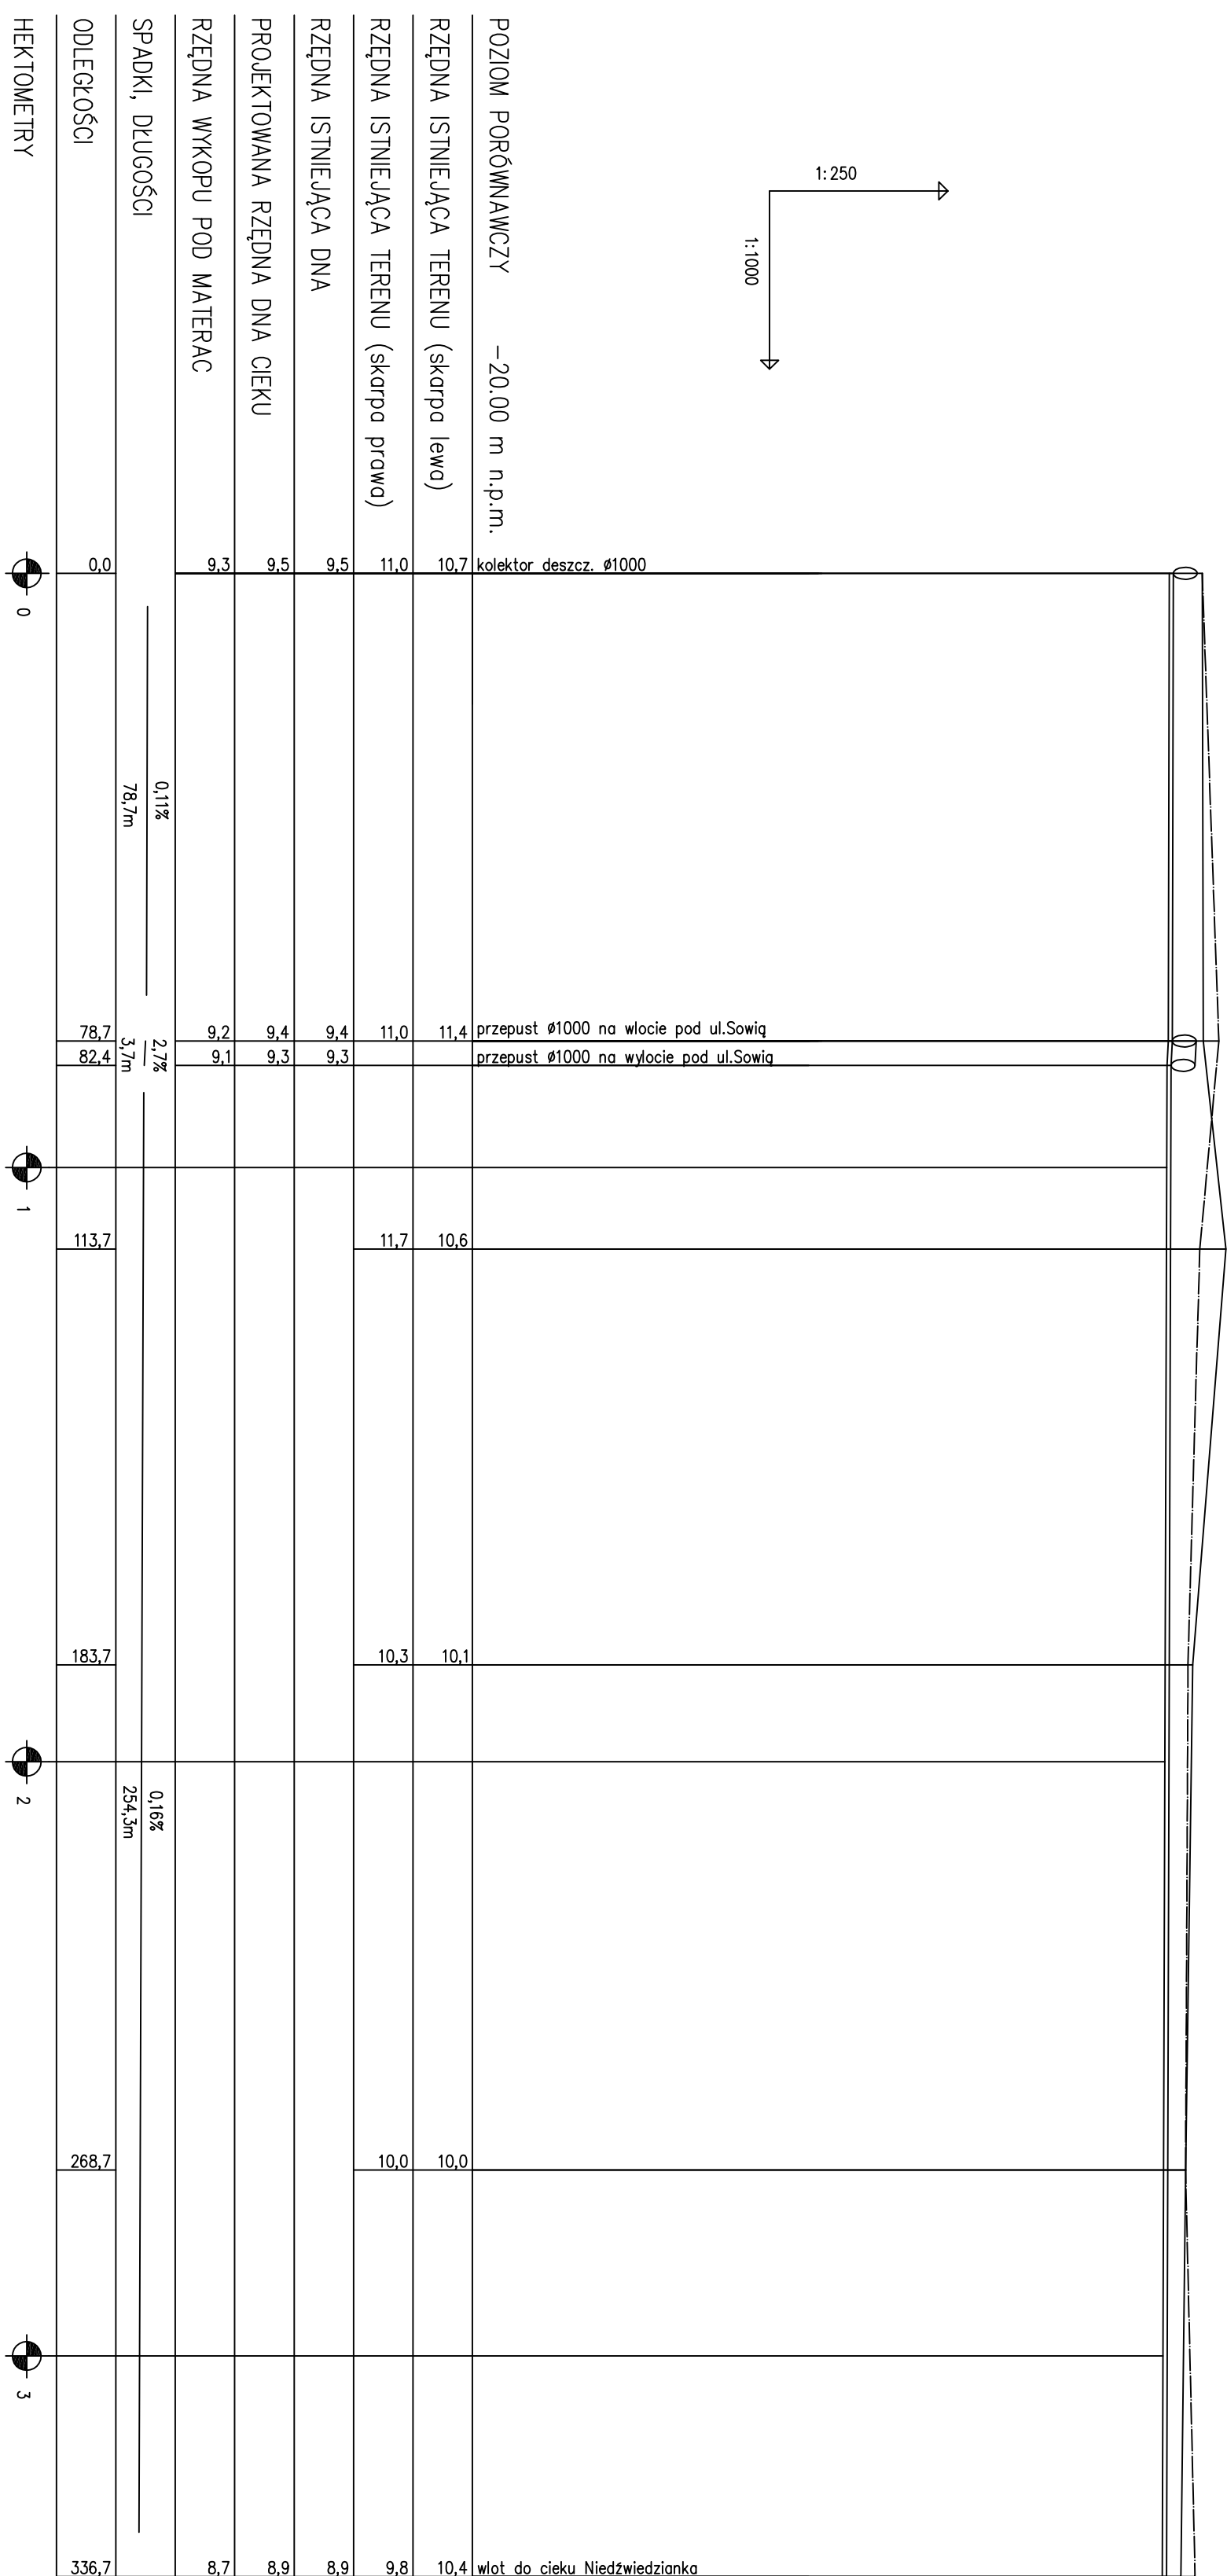


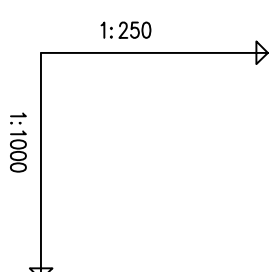

LEGENDA:

—:—:— skarpa lewa

— skarpa prawa

Tytuł projektu		REMONT I PRZEBUDOWA STRUMIENI NIEDZWIĘDZIANKA I TRAMWA				Nr projektu B-639/1	
Branża:		HYDROTECHNICZNA				Nr rysunku 20	
Tytuł rysunku		PROFIL PODŁUŻNY CIEKU TRAMWA					
Nr umowy WT/K/4.0/2006		Stanów				Skala 1:250/1:1000	
Stanowisko		Imię i nazwisko		Specjalność		Nr uprawnień	
Projektant:		mgr inż. Paweł Zarczyński		inż. sanitarne		24P/006Z/PW05/06	
		mgr inż. Adam Szymanski		techn. budowl.-inż.		132/Sz/176	
		mgr inż. Edward Bartosiński		inż. budowl.-inżynierski		47/Sz/78	
Opisowca:		mgr inż. Agnieszka Długo		inż. sanitarne			
		mgr inż. Justyna Juszt		konstr. budowlane		7/Sz/99	
Sprawdzający:		mgr inż. Mirosław Dominicki		inż. sanitarne		24P/006Z/PW05/06	
INWESTOR:		GMINA MIASTO SZCZECIN – ZAKŁAD USŁUG KOMUNALNYCH					
		ul. Kł. Stojana 125a, 71-080 Szczecin					

Bimor
 Biuro Projektów
 PBPM "BIMOR" Sp. z o.o.
 70-382 SZCZECIN
 ul. Jagiellońska 67/68
 Tel.(091) 465-03-34
 Fax (091) 465-00-33
 Rok założenia 1949