


PRZEKRÓJ V

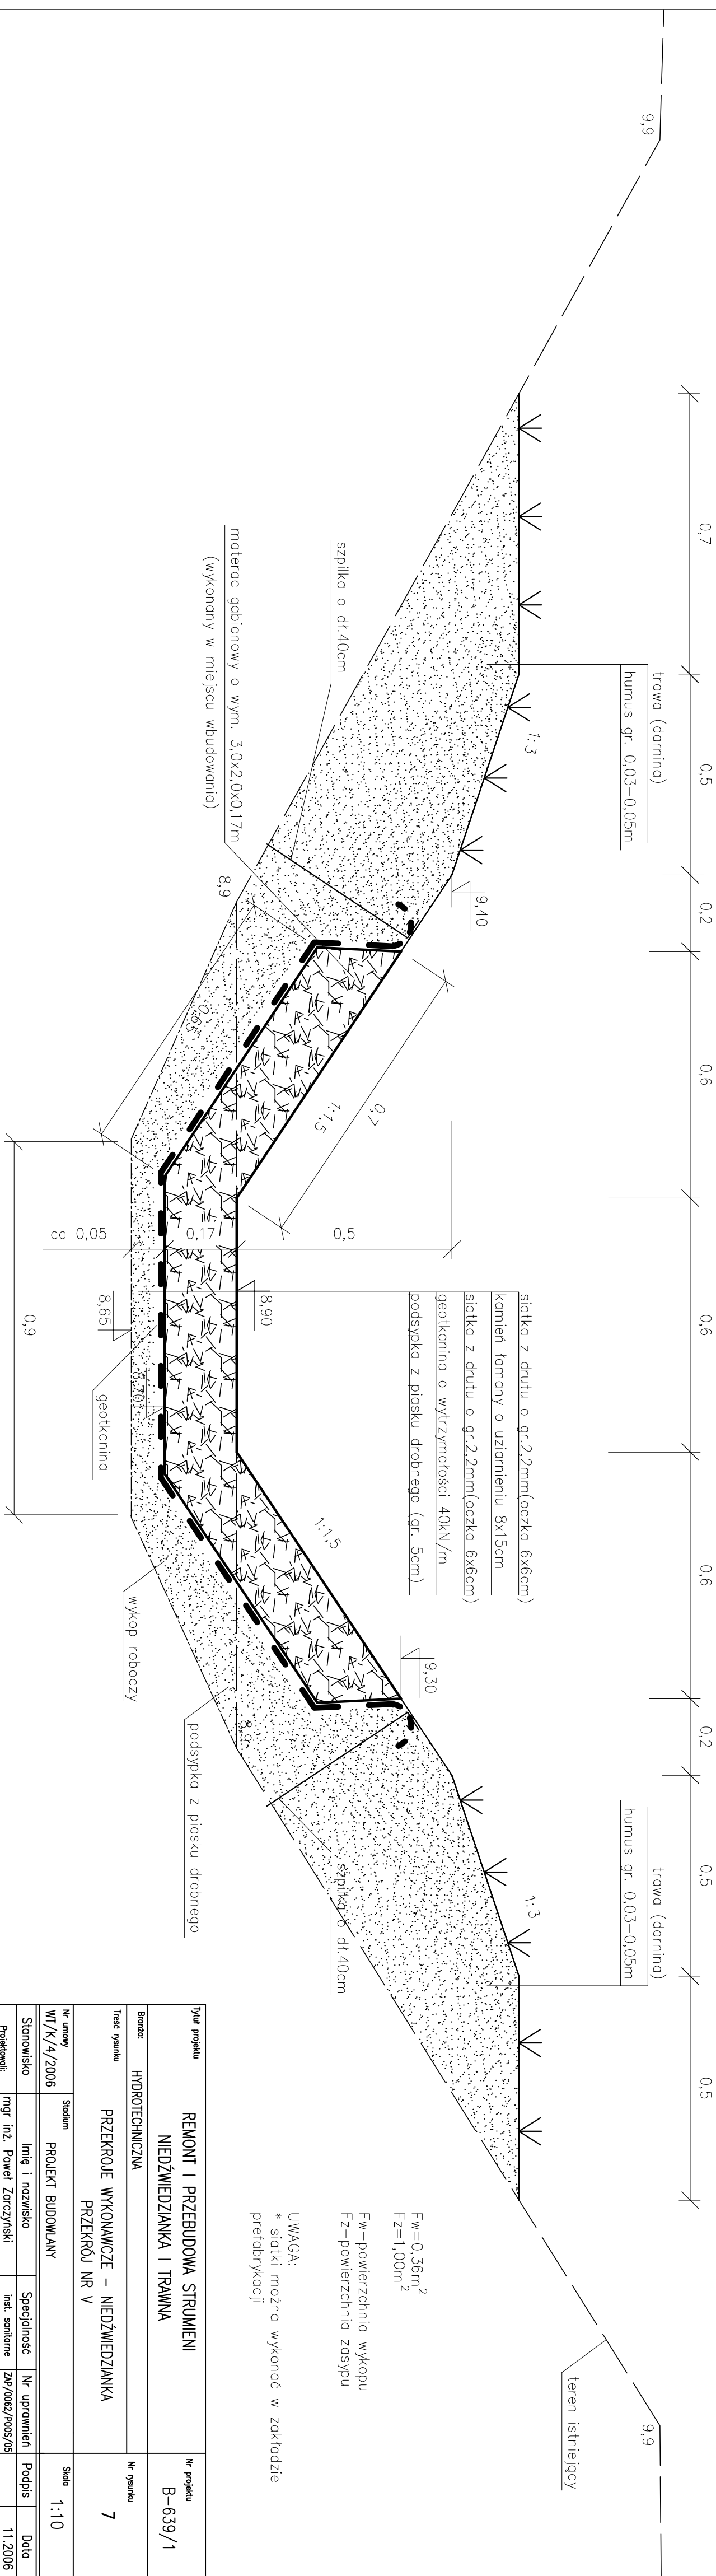

Tytuł projektu	REMONT I PRZEBUDOWA STRUMIENI NIEDŹMIEDZIANKA I TRAWNA					Nr projektu B-639/1
Brzoza:	HYDROTECHNICZNA					Nr rysunku
Treść rysunku	PRZEKROJE WYKONAWCZE – NIEDŹMIEDZIANKA PRZEKROJ NR V					7
Nr umowy WT/K/4/2006	Stadium	PROJEKT BUDOWLANY				Skala 1:10
Stanowisko	Imię i nazwisko	Specjalność	Nr uprawnień	Podpis	Data	
Projektowali:	mgr inż. Paweł Zarczyński	inst. sanitarne	ZdP/0063/PWOS/05		11.2006	
	mgr inż. Adam Szymanski	techn.konstr.-inż. w zokr.bud.hydrotech.	132/Sz/76		11.2006	
Opracowali:	mgr inż. Edward Bartosiński	siec i inst. sanitarne	47/Sz/78		11.2006	
	mgr inż. Agnieszka Dyrnio				11.2006	
	mgr inż. Justyna Jusił				11.2006	
Sprawdzający:	mgr inż. Mirosława Dominowska	konstr.budowlane bez ograniczeń	7/Sz/99		11.2006	
		inst. sanitarne	ZdP/0063/PWOS/05		11.2006	
INWESTOR:	GMINA MIASTO SZCZECIŃ – ZAKŁAD USŁUG KOMUNALNYCH ul. Ku Stolicy 125a, 71-080 Szczecin					