


PRZEKRÓJ VI

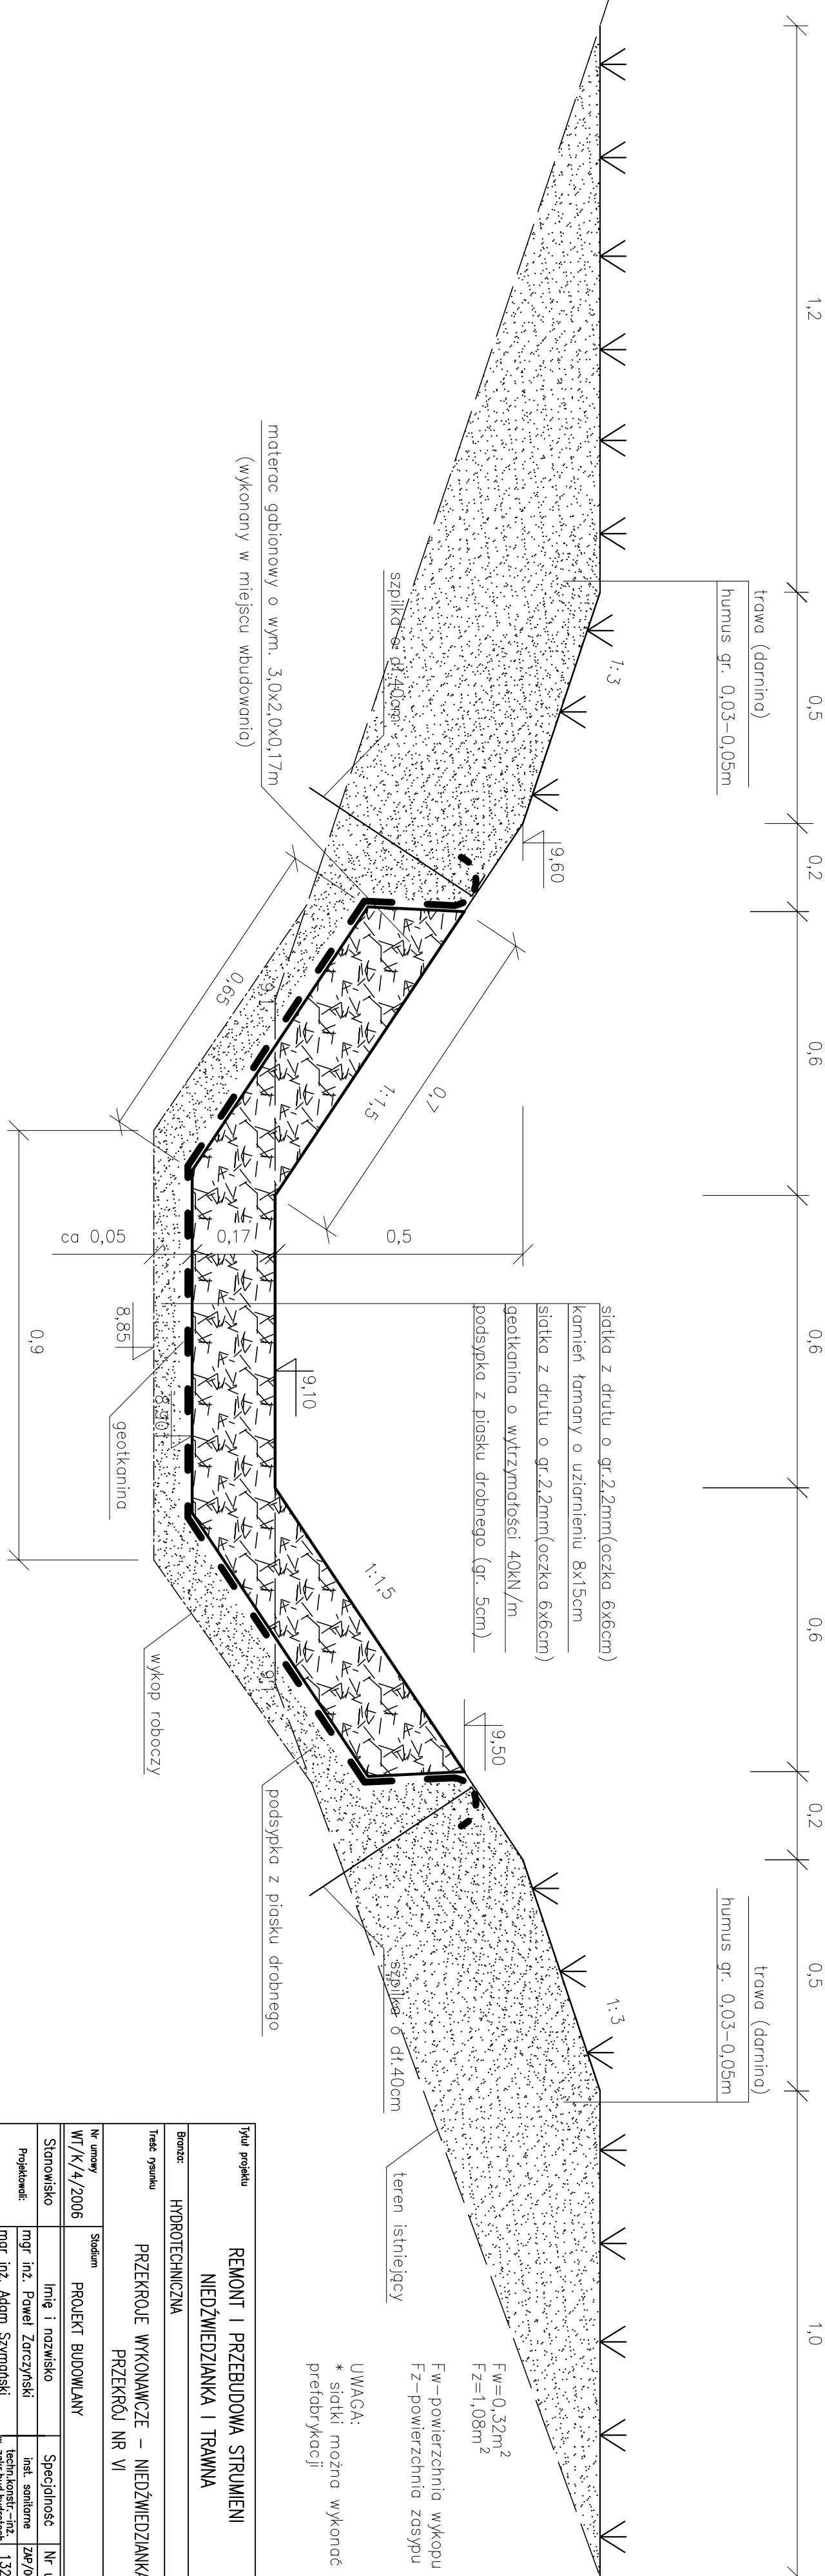

Tytuł projektu		Nr projektu	
REMONT I PRZEBUDOWA STRUMIENI NIEDŹMIEDZIANKA I TRAWNA		B-639/1	
Bronza:	HYDROTECHNICZNA	Nr rysunku	
Treść rysunku	PRZEKROJE WYKONAWCZE – NIEDŹMIEDZIANKA PRZEKROJ NR VI	8	
Nr umowy WT/K/4/2006	Stadium PROJEKT BUDOWLANY	Skala 1:10	
Stanowisko	Imię i nazwisko	Specjalność	Nr uprawnień
Projektowali:	mgr inż. Paweł Zarczyński	inst. sanitarne	ZdP/0063/P005/05
	mgr inż. Adam Szymanski	techn.konstr.-inż. w zokr.bud.hydrotech	132/Sz/76
	mgr inż. Adam Bartosiński	spec. i inst. sanitarne	47/Sz/78
Opracowali:	mgr inż. Agnieszka Dyrnio		
	mgr inż. Justyna Just		
Sprawdzał:	mgr inż. Mirosława Dominowska	konstr. budowlane bez ograniczeń	7/Sz/99
		inst. sanitarne	ZdP/0063/PW05/05
INWESTOR:	GMINA MIASTO SZCZĘCZYN – ZAKŁAD USŁUG KOMUNALNYCH ul. Ku Stolicy 125a, 71-080 Szczecin		11.2006