


PRZEKRÓJ VII

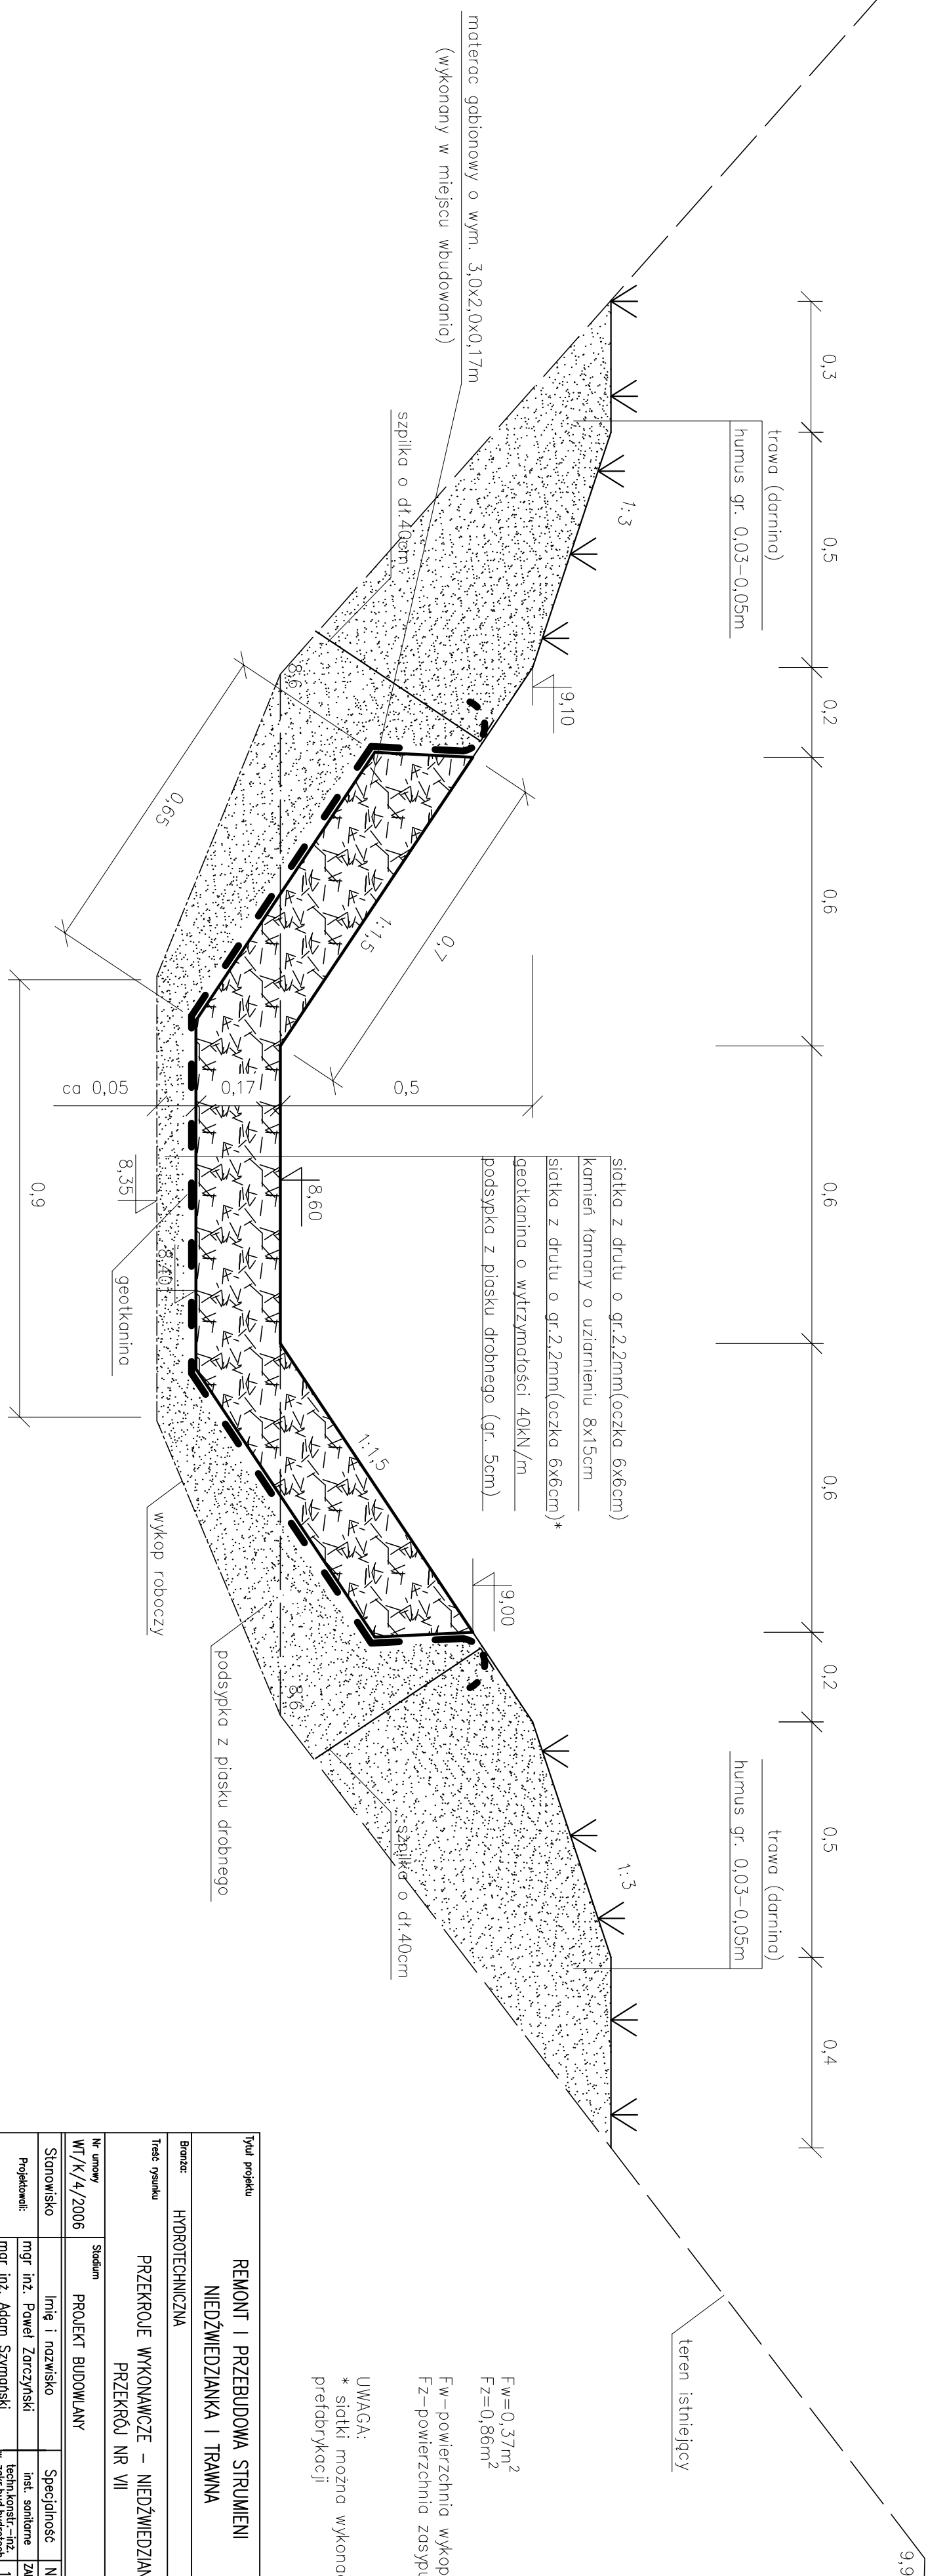

$F_w = 0,37 \text{ m}^2$
 $F_z = 0,86 \text{ m}^2$
 $F_w - \text{powierzchnia wykopu}$
 $F_z - \text{powierzchnia zasypu}$
 UWAGA:
 * statki można wykonać w zakładzie prefabrykacji

Typu projektu	Nr projektu				
REMONT I PRZEBUDOWA STRUMIENI NIEDŹWIEDZIANKA I TRAWNA				B-639/1	
Biorczą:	HYDROTECHNICZNA	Nr rysunku			
Treść rysunku	PRZEKROJE WYKONAWCZE – NIEDŹWIEDZIANKA PRZEKROJ NR VII			9	
Nr umowy WT/K/4/2006	Studium PROJEKT BUDOWLANY	Skala 1:10			
Stanowiąco	linię i nazwisko	Specjalność	Nr uprawnień	Podpis	Data
Projektowali:	mgr inż. Paweł Zarczyński	inż. sanitarne	ZpW/0062/P005/05		11.2006
	mgr inż. Adam Szymoński	techn.konstr.-inż. w zodr.bud.hydrotech.	132/Sz/76		11.2006
Opracowali:	mgr inż. Edward Bartoszański	inż. sanitarne	47/Sz/78		11.2006
	mgr inż. Agnieszka Dryna	inż. sanitarne			11.2006
	mgr inż. Justyna Just	konstr.budowlanova bez ograniczeń	7/Sz/99		11.2006
Sprawdzał:	mgr inż. Mirosława Dominowska	inż. sanitarne	ZpW/0062/PW05/05		11.2006
INWESTOR:	GMINA MIASTO SZCZĘCIN – ZAKŁAD USŁUG KOMUNALNYCH ul. Ku Stolicy 125a, 71-080 Szczecin				