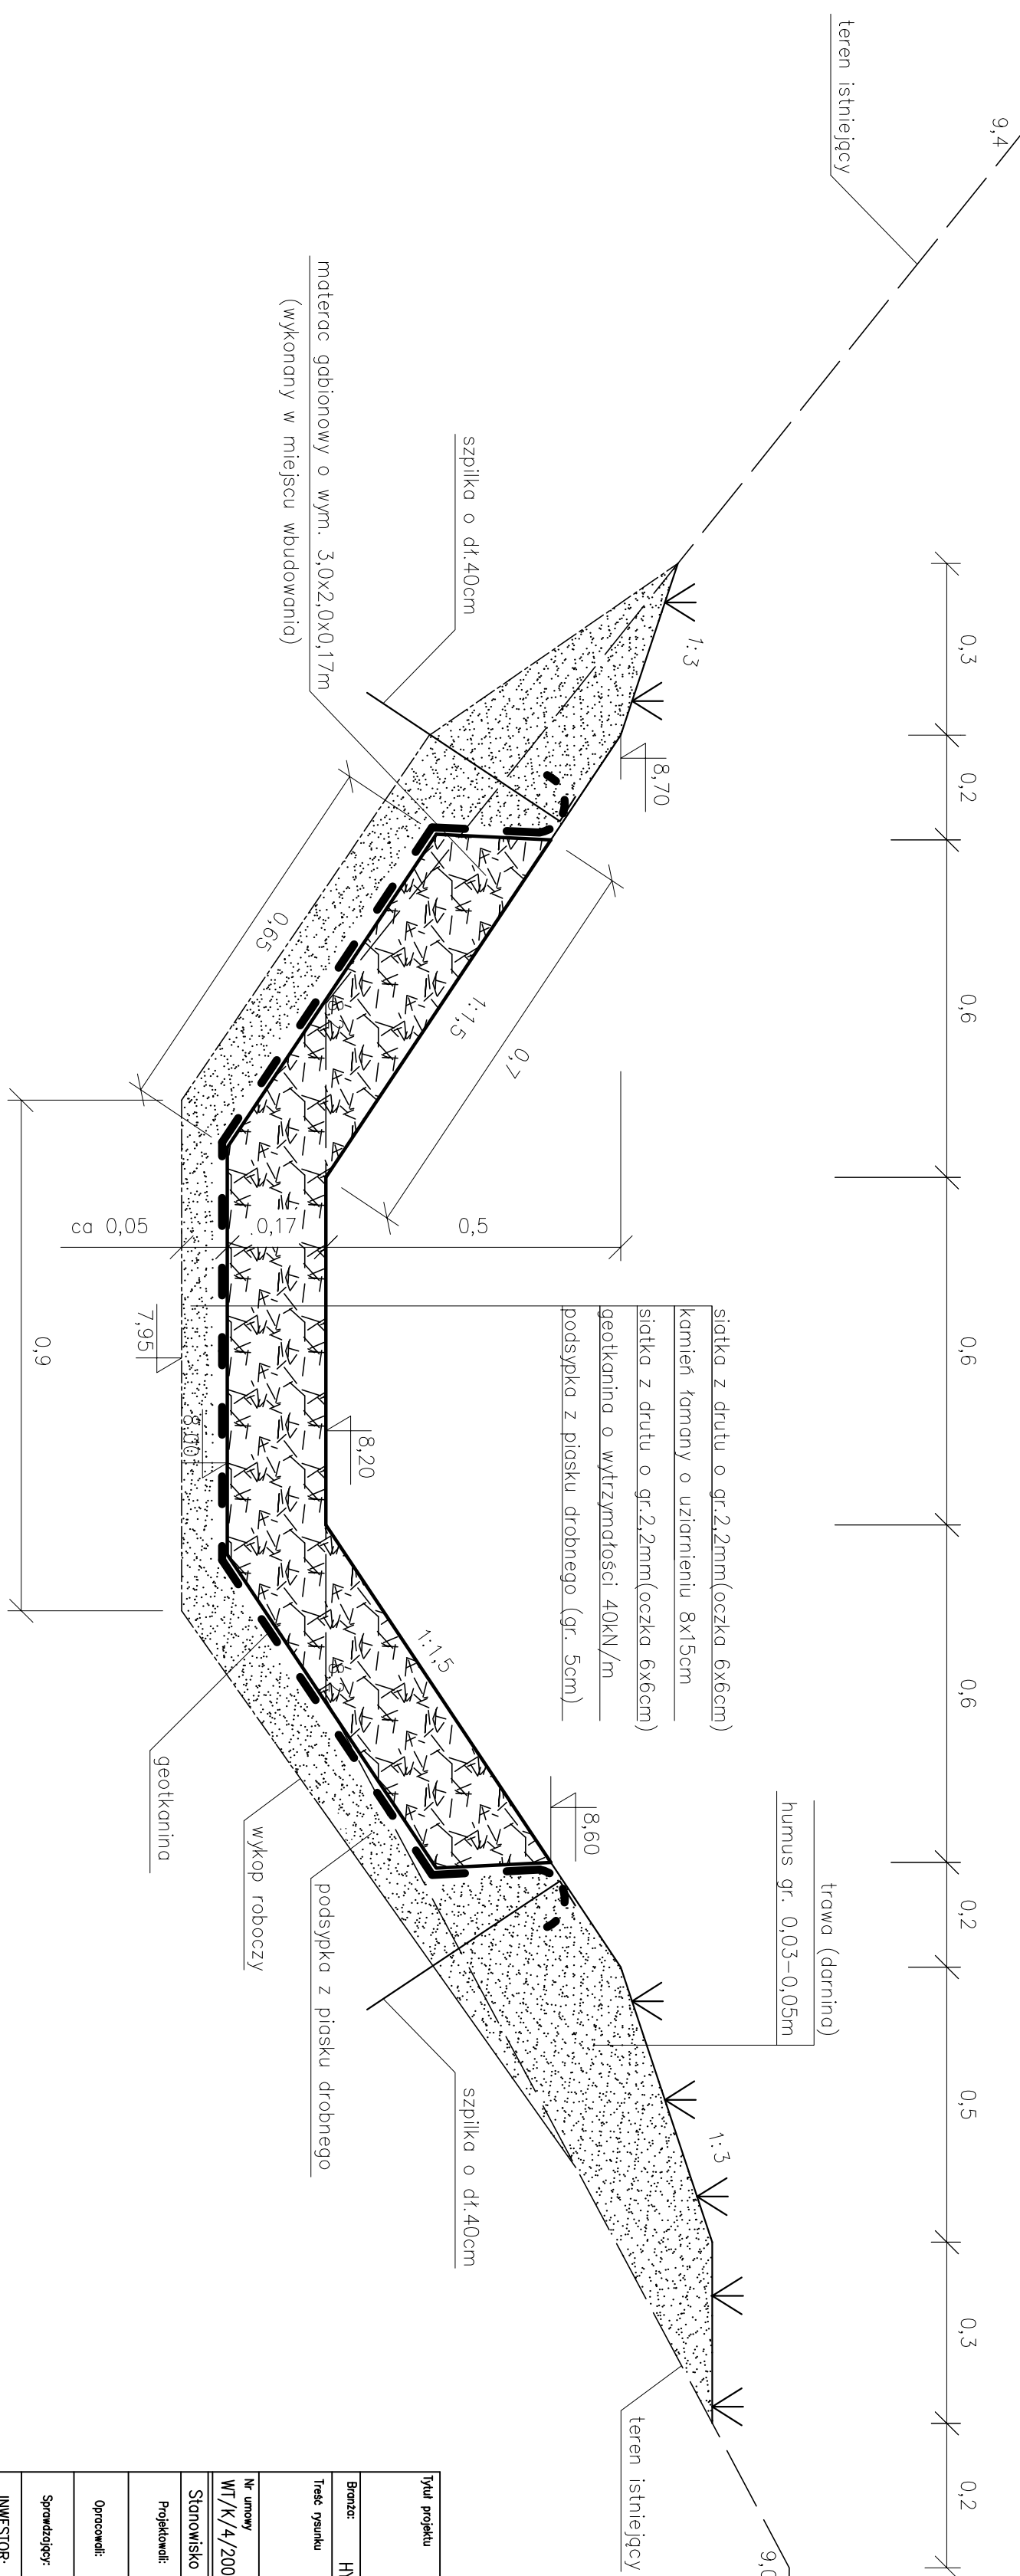


PRZEKRÓJ


$$F_z = 0,49 \text{ m}^2$$

Fw-powierzchnia wykopu
Fz-powierzchnia zasypu

UWAGA:
* siatki można wykonać w zakładzie prefabrykacji

Typu projektu	REMONT I PRZEBUDOWA STRUMIENI NIEDŹWIEDZIANKA I TRAWNA				Nr projektu B-639/1
Brzoza:	HYDROTECHNICZNA				Nr rysunku
Treść rysunku	PRZEKROJE WYKONAWCZE – NIEDŹWIEDZIANKA PRZEKROJ NR X				12
Nr umowy WT/K/4/2006	Stadium PROJEKT BUDOWLANY				Skala 1:10
Stawowski	Imię i nazwisko	Specjalność	Nr uprawnień	Podpis	Data
Projekowali:	mgr inż. Poweł Zarczyński	inst. sanitarne	ZP/0062/P005/05		11.2006
	mgr inż. Adam Szymoński	techn.konstr.-inż. w zakr.bud.hydrotech.	132/Sz/76		11.2006
Opracowali:	mgr inż. Edward Bartosński	spec. i inst. sanitarne	47/Sz/78		11.2006
	mgr inż. Agnieszka Dryna				11.2006
	mgr inż. Justyna Just				11.2006
Sprawdzał:	mgr inż. Mirosława Dominowska	konstr. budowlane bez ograniczeń	7/Sz/99		11.2006
INWESTOR:	GAJNA MIASTO SZCZĘCZYN – ZAKŁAD USŁUG KOMUNALNYCH ul. Ku Stawcu 125a, 71-080 Szczecin	inst. sanitarne	ZP/0062/PW05/05		