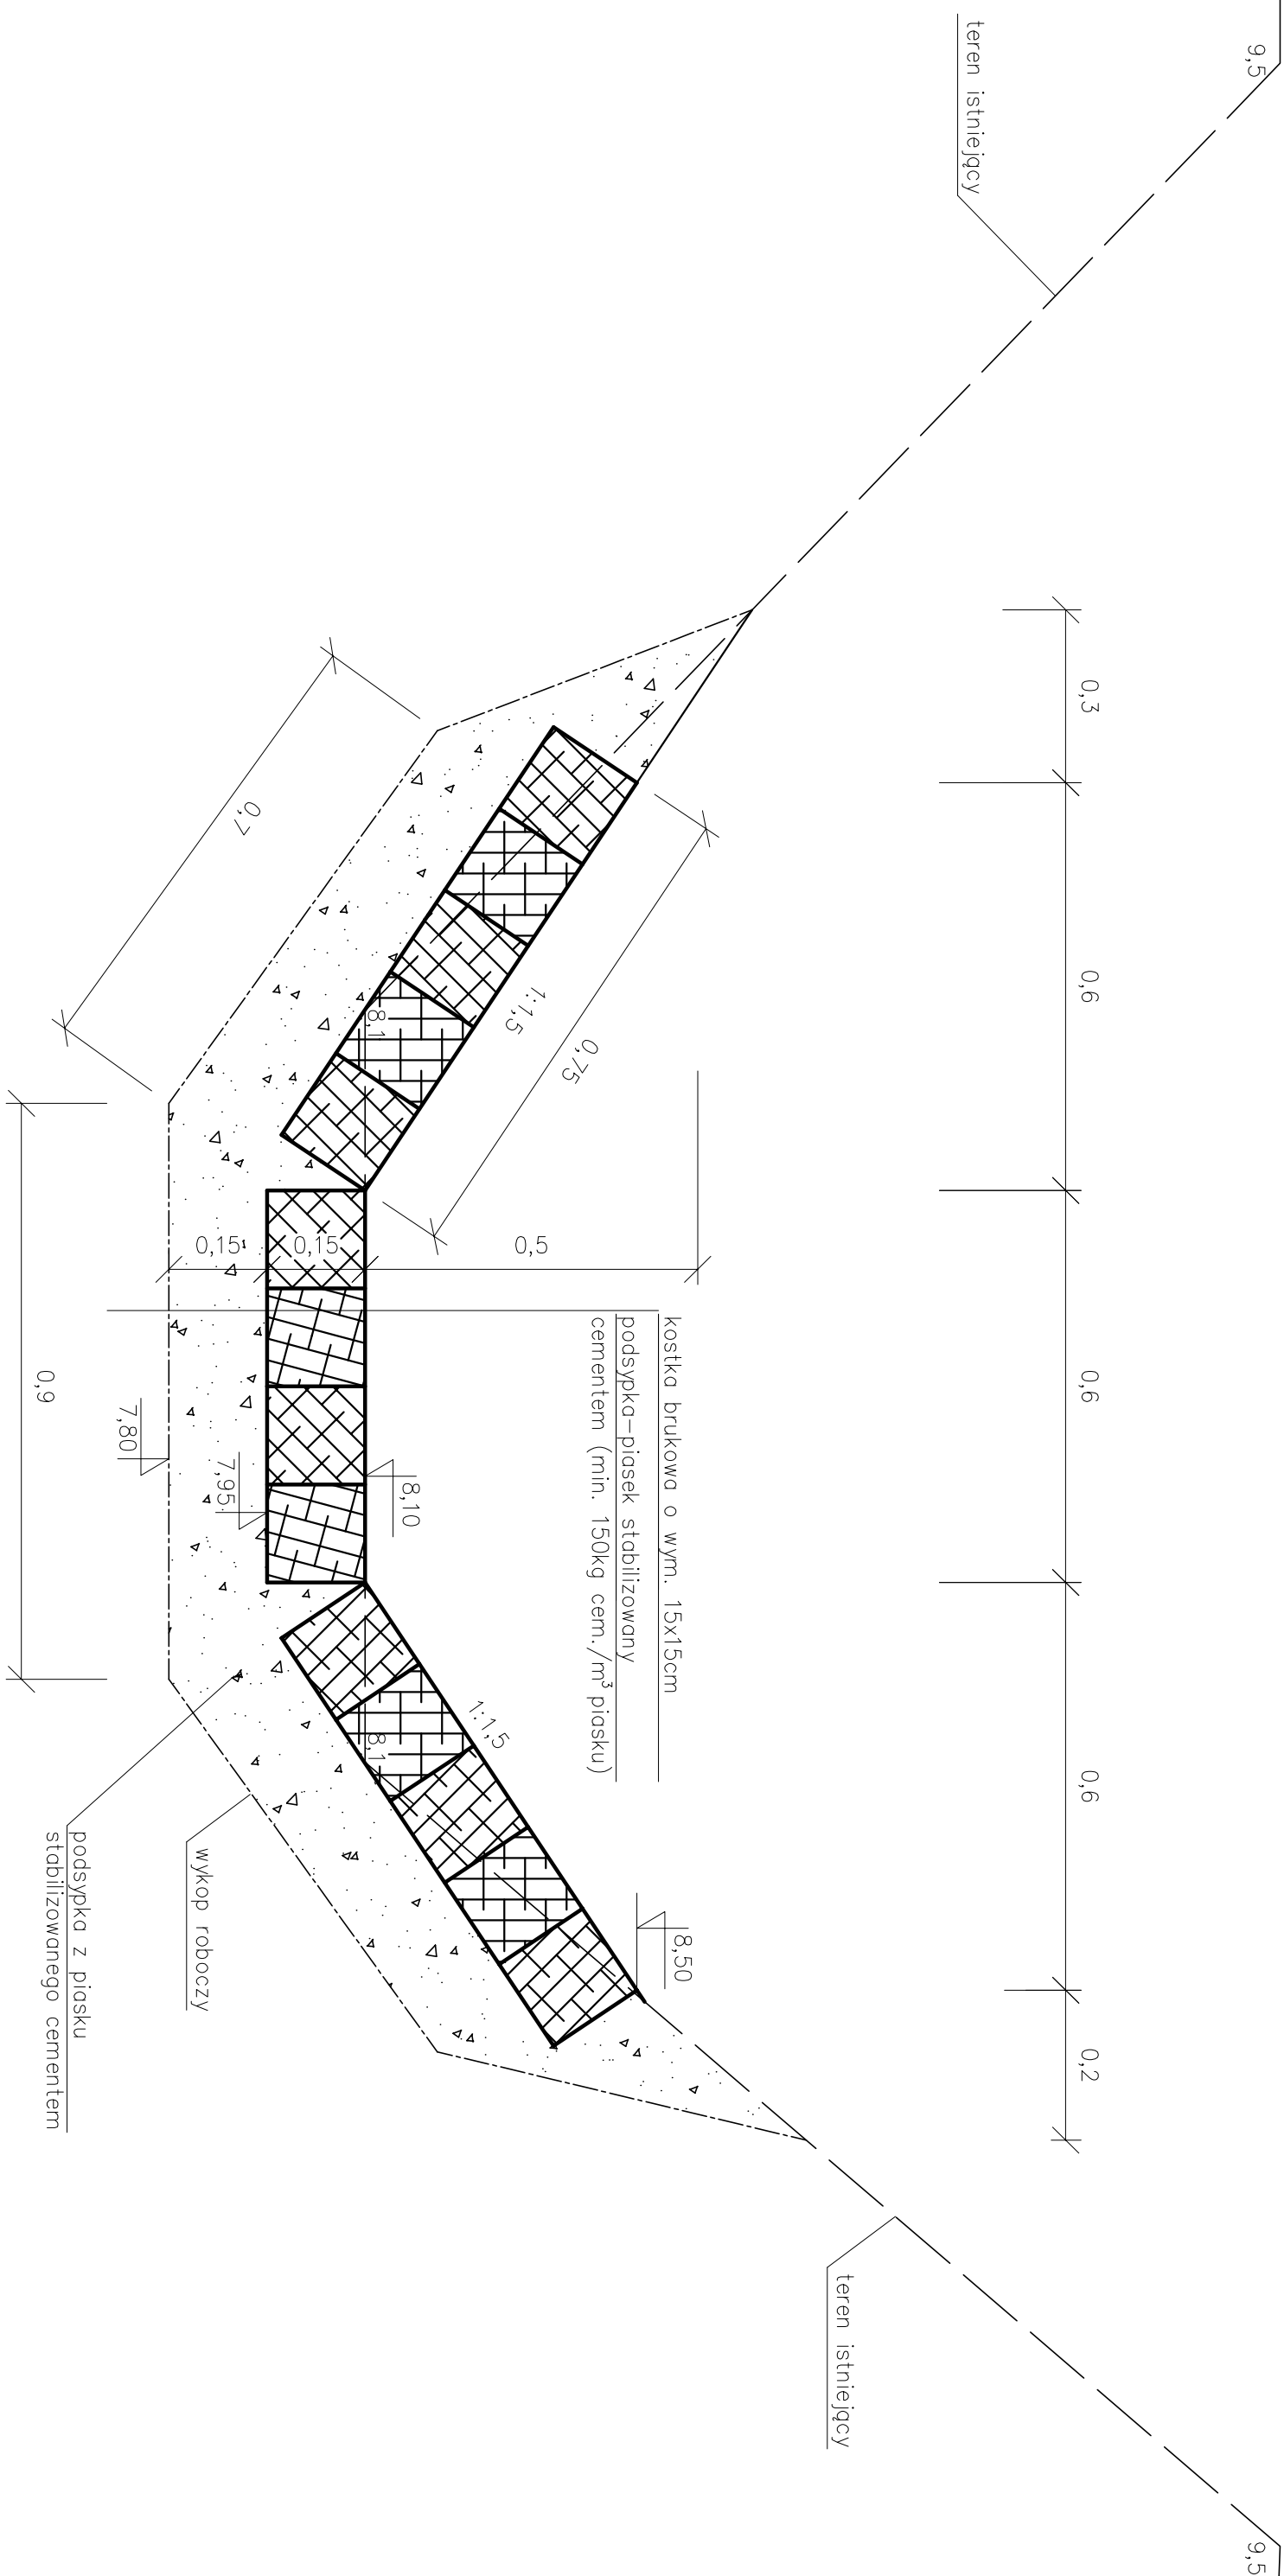


PRZEKRÓJ XI


$$F_Z = 0,45 \text{ m}^2$$
Fw – powierzchnia wykopu
Fz – powierzchnia zasypu

Typu projektu	REMONT I PRZEBUDOWA STRUMIENI NIEDŹWIEDZIANKA I TRAWNA					Nr projektu B-639/1
Brzoza:	HYDROTECHNICZNA					Nr rysunku
Treść rysunku	PRZEKROJE WYKONAWCZE – NIEDŹWIEDZIANKA PRZEKROJ NR XI					13
Nr umowy WT/K/4/2006	Stadium PROJEKT BUDOWLANY					Skala 1:10
Stanowisko	Imię i nazwisko	Specjalność	Nr uprawnień	Podpis	Data	
Projektwani:	mgr inż. Paweł Zaręczyński	inst. sanitarne	ZdP/0063/P005/05		11.2006	
	mgr inż. Adam Szymanski	techn.konstr.-inż.	132/Sz/76		11.2006	
	mgr inż. Edward Bartosiński	w. zotr. bud. hydrotecl			11.2006	
Opracowali:	mgr inż. Agnieszka Dynia	inst. sanitarne	47/Sz/78		11.2006	
	mgr inż. Justyna Just				11.2006	
Suprowzokrjor:	mgr inż. Mirosława Dominowska	konstr. budowlane bez ograniczeń	7/Sz/99		11.2006	
		inst. sanitarne	ZdP/0063/P005/05		11.2006	
INWESTOR:	GMINA MIASTO SZCZĘCIN – ZAKŁAD USŁUG KOMUNALNYCH ul. Ku Słonecu 1259, 71-080 Szczecin					