


PRZEKRÓJ 1

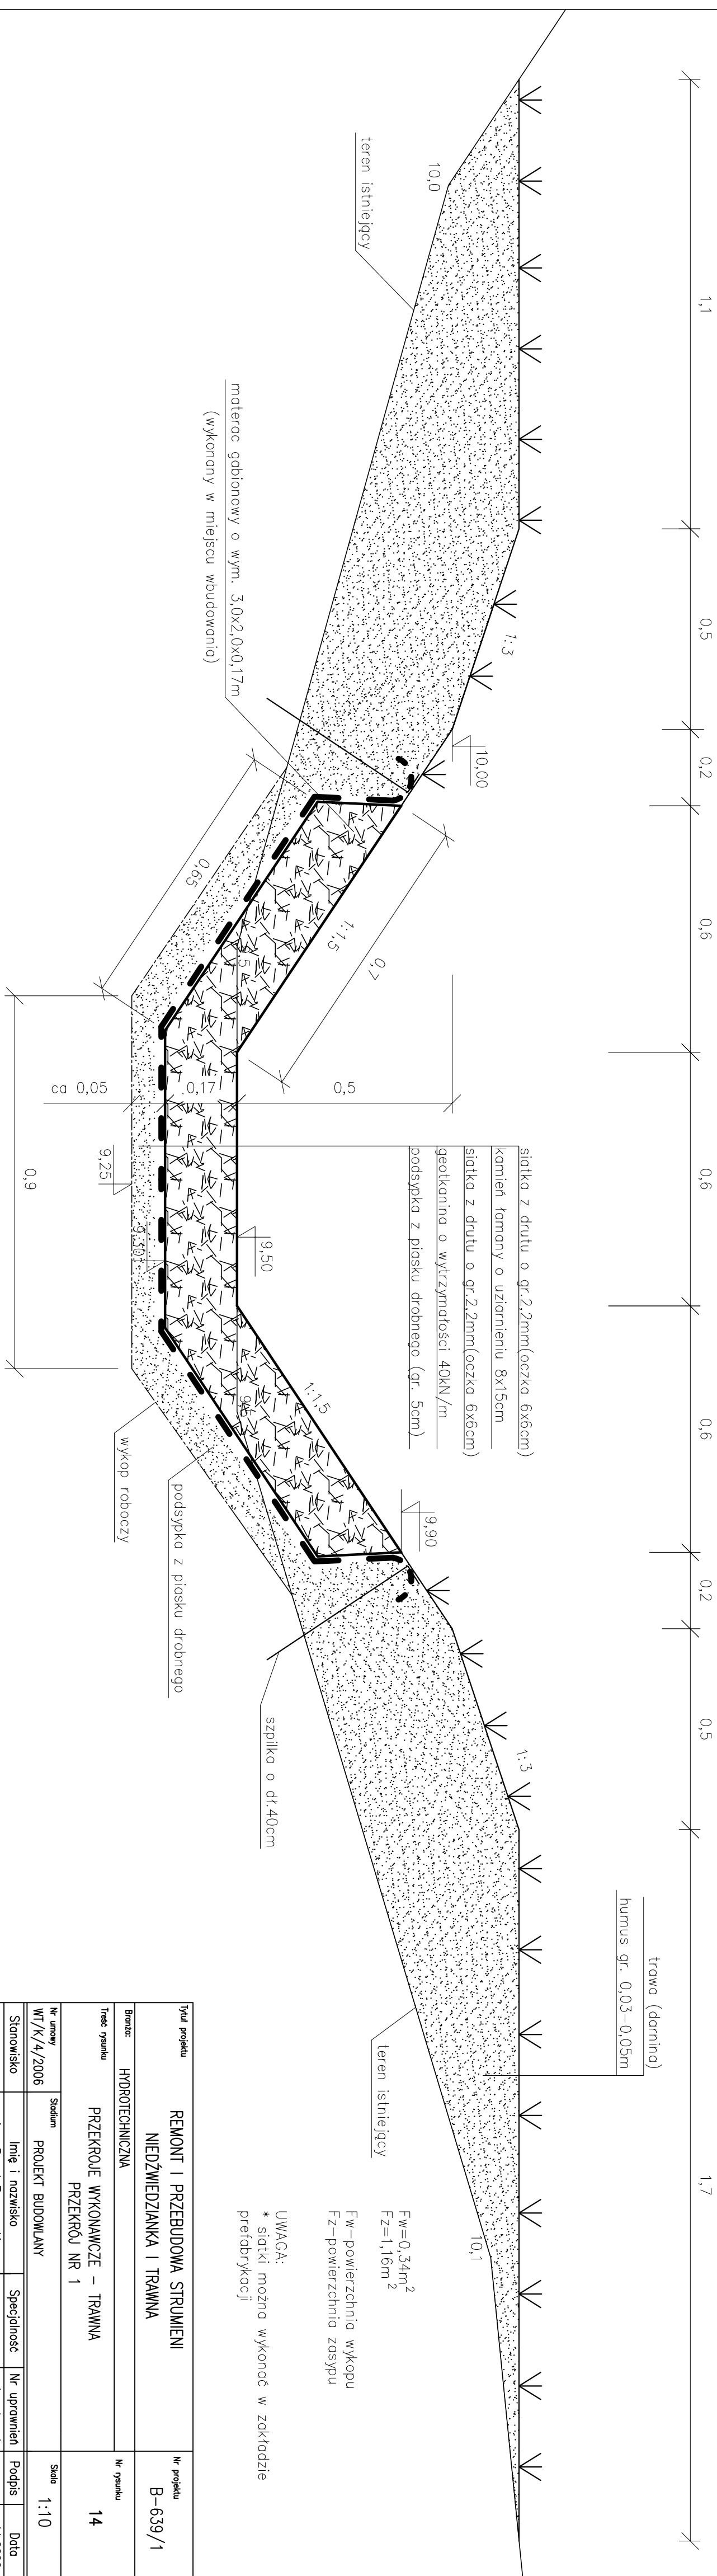

tytuł projektu	REMONT I PRZEBUDOWA STRUMIENI NIEZŁĘMIEDZIANKA I TRAWNA			Nr projektu	B-639/1
Broniża:	HYDROTECHNICZMA			Nr rysunku	
Treść rysunku	PRZEKROJE WYKONAWCZE – TRAWNA PRZĘKRÓU NR 1			14	
Nr umowy WT/K/4/2006	Stadium	PROJEKT BUDOWLANY		Skala	1:10
Stawomwisko	Imię i nazwisko	Specjalność	Nr uprawnień	Podpis	Data
Projekciownik:	mgr inż. Paweł Zarczyński	inst. sanitarne	ZP/0062/P005/05		11.2006
	mgr inż. Adam Szymanski	techn.konstr.-inż.	132/Sz/76		11.2006
	mgr inż. Edward Bartosński	w.zak.bud.hydrotech	47/Sz/78		11.2006
Opracowali:	mgr inż. Agnieszka Dryna	spec. i inst. sanitarne			11.2006
	mgr inż. Justyna Just	konstr. budowlane bez ograniczeń	7/Sz/99		11.2006
Sprawdzający:	mgr inż. Mirosława Dominowska	inst. sanitarne	ZP/0062/P005/05		11.2006
INWESTOR:	GAJNA MIASTO SZCZĘCIN – ZAKŁAD USŁUG KOMUNALNYCH ul. Ku Stawom 125a, 71-060 Szczecin				