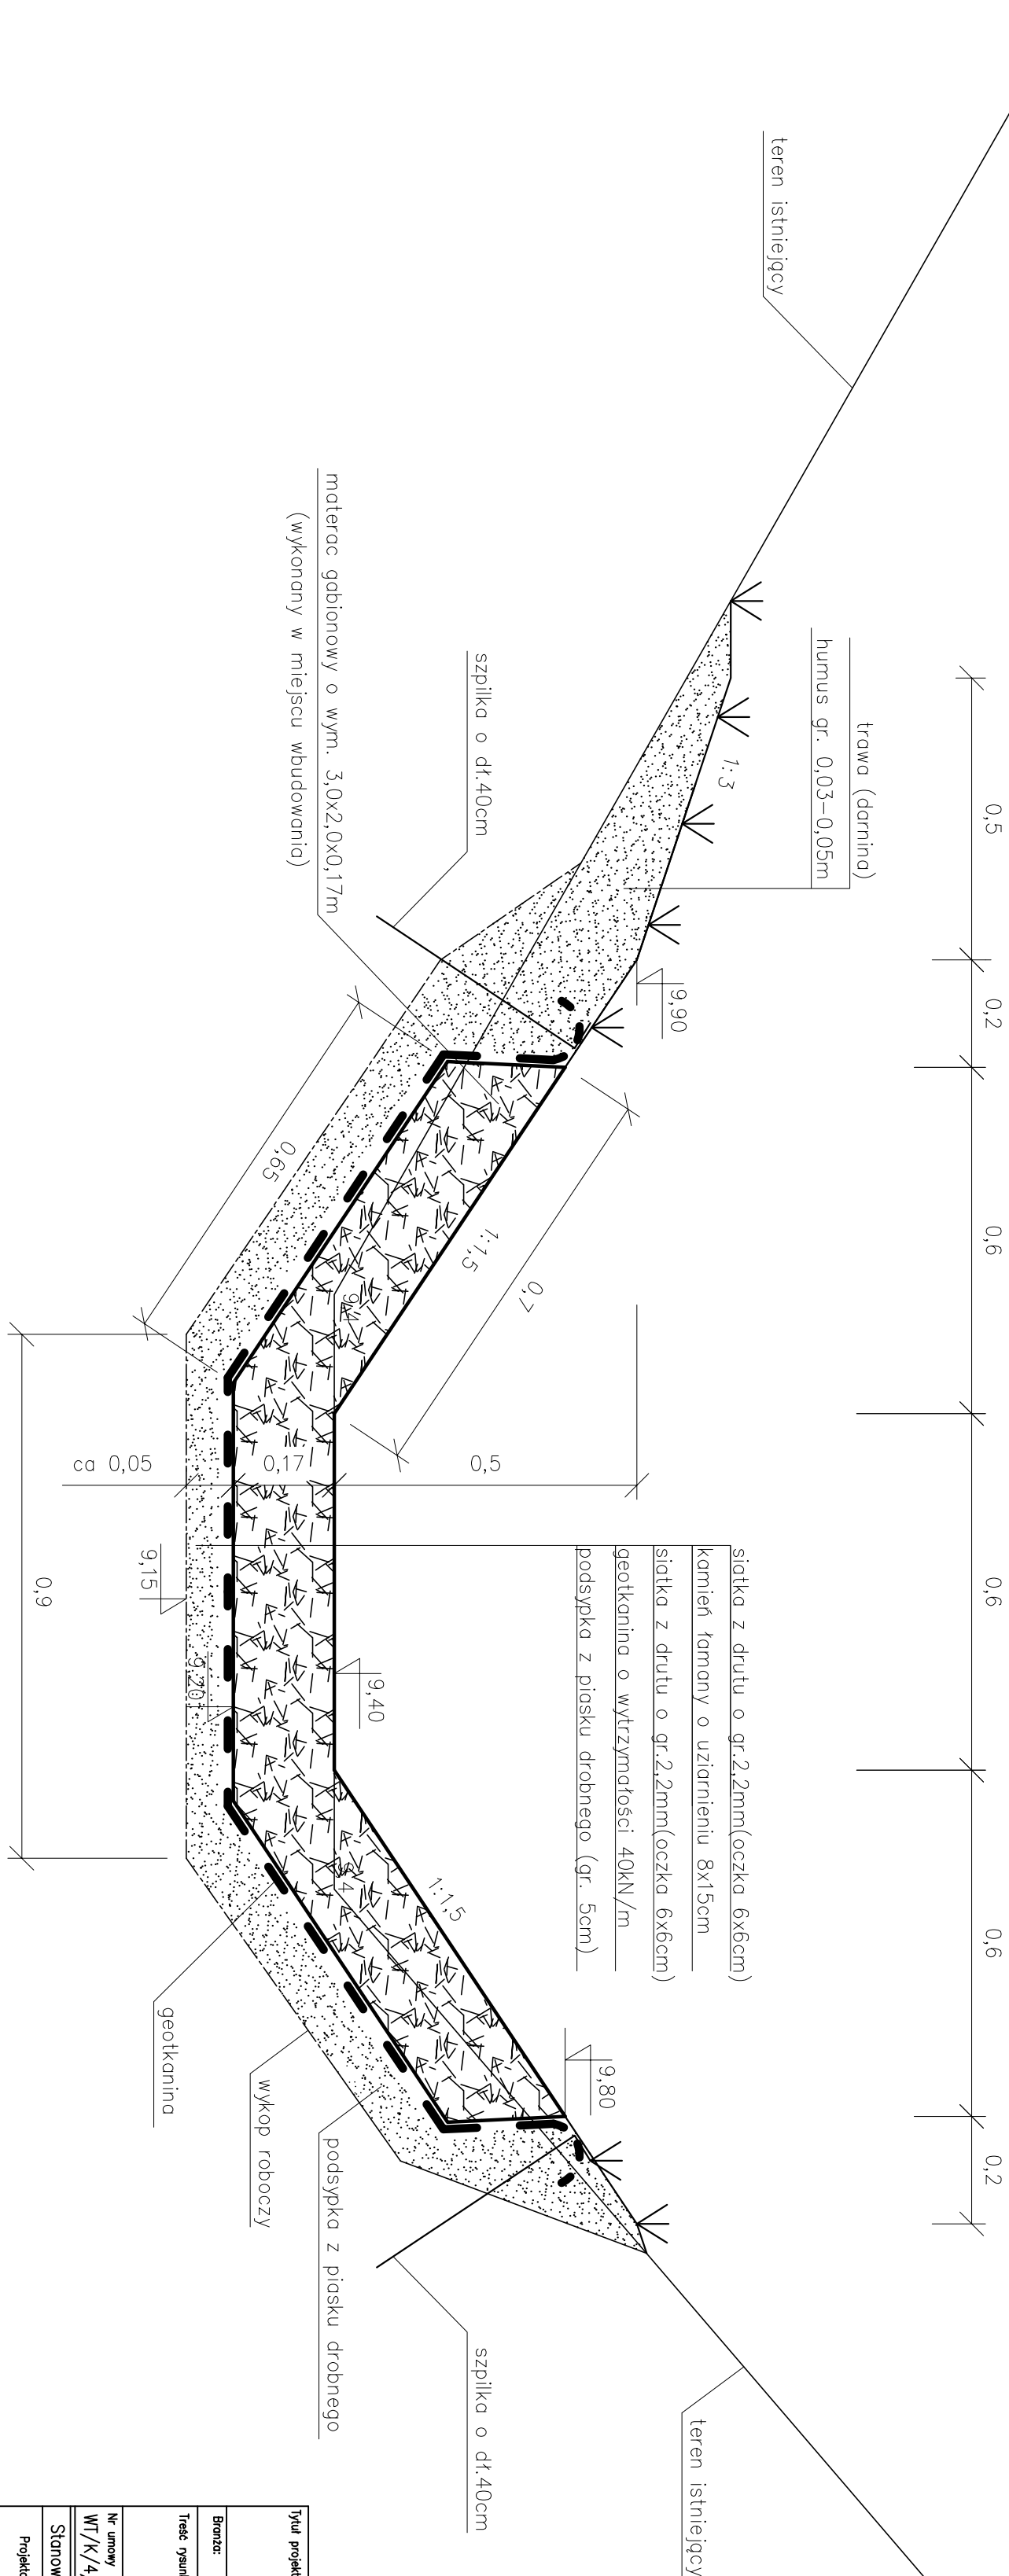


# PRZEKRÓJ 2


$$F_w = 0,49 \text{ m}^2$$

$$F_z = 0,38 \text{ m}^2$$
 $F_z = 0,38 \text{ m}^2$ 

Fw-powierzchnia wykopu  
Fz-powierzchnia zasypu

UWAGA:  
\* siatki można wykonać w zakładzie prefabrykacji

|                         |                                                                                          |                                             |                 |        |         |                        |
|-------------------------|------------------------------------------------------------------------------------------|---------------------------------------------|-----------------|--------|---------|------------------------|
| Tytuł projektu          | REMONT I PRZEBUDOWA STRUMIENI<br>NIEDŹWIEDZIANKA I TRAWNA                                |                                             |                 |        |         | Nr projektu<br>B-639/1 |
| Branża:                 | HYDROTECHNICZNA                                                                          |                                             |                 |        |         | Nr rysunku             |
| Treść rysunku           | PRZEKROJE WYKONAWCZE – TRAWNA<br>PRZEKRÓJ NR 2                                           |                                             |                 |        |         | 15                     |
| Nr umowy<br>WT/K/4/2006 | Stadium                                                                                  | PROJEKT BUDOWLANY                           |                 |        |         | Skala<br>1:10          |
| Stanowisko              | Imię i nazwisko                                                                          | Specjalność                                 | Nr uprawnień    | Podpis | Data    |                        |
| Projektant:             | mgr inż. Paweł Zarczynski                                                                | inst. sanitarne                             | ZP/0062/P005/05 |        | 11.2006 |                        |
|                         | mgr inż. Adam Szymanski                                                                  | techn.konstr.-inż.<br>w zokr.bud.hydrotech. | 132/Sz/76       |        | 11.2006 |                        |
| Opracował:              | mgr inż. Edward Bartosiński                                                              | specj.inśt.<br>sanitarne                    | 47/Sz/78        |        | 11.2006 |                        |
|                         | mgr inż. Agnieszka Dyrnio                                                                |                                             |                 |        | 11.2006 |                        |
|                         | mgr inż. Justyna Jusł                                                                    | konstr.budowlane<br>bez ograniczeń          | 7/Sz/99         |        | 11.2006 |                        |
| Supervizor:             | mgr inż. Mirosława Dominowska                                                            | inst. sanitarne                             | ZP/0062/PW05/05 |        | 11.2006 |                        |
| INWESTOR:               | GMINA MIASTO SZCZĘCIN – ZAKŁAD USŁUG KOMUNALNYCH<br>ul. Ku Stoczni 125a, 71-080 Szczecin |                                             |                 |        |         |                        |