
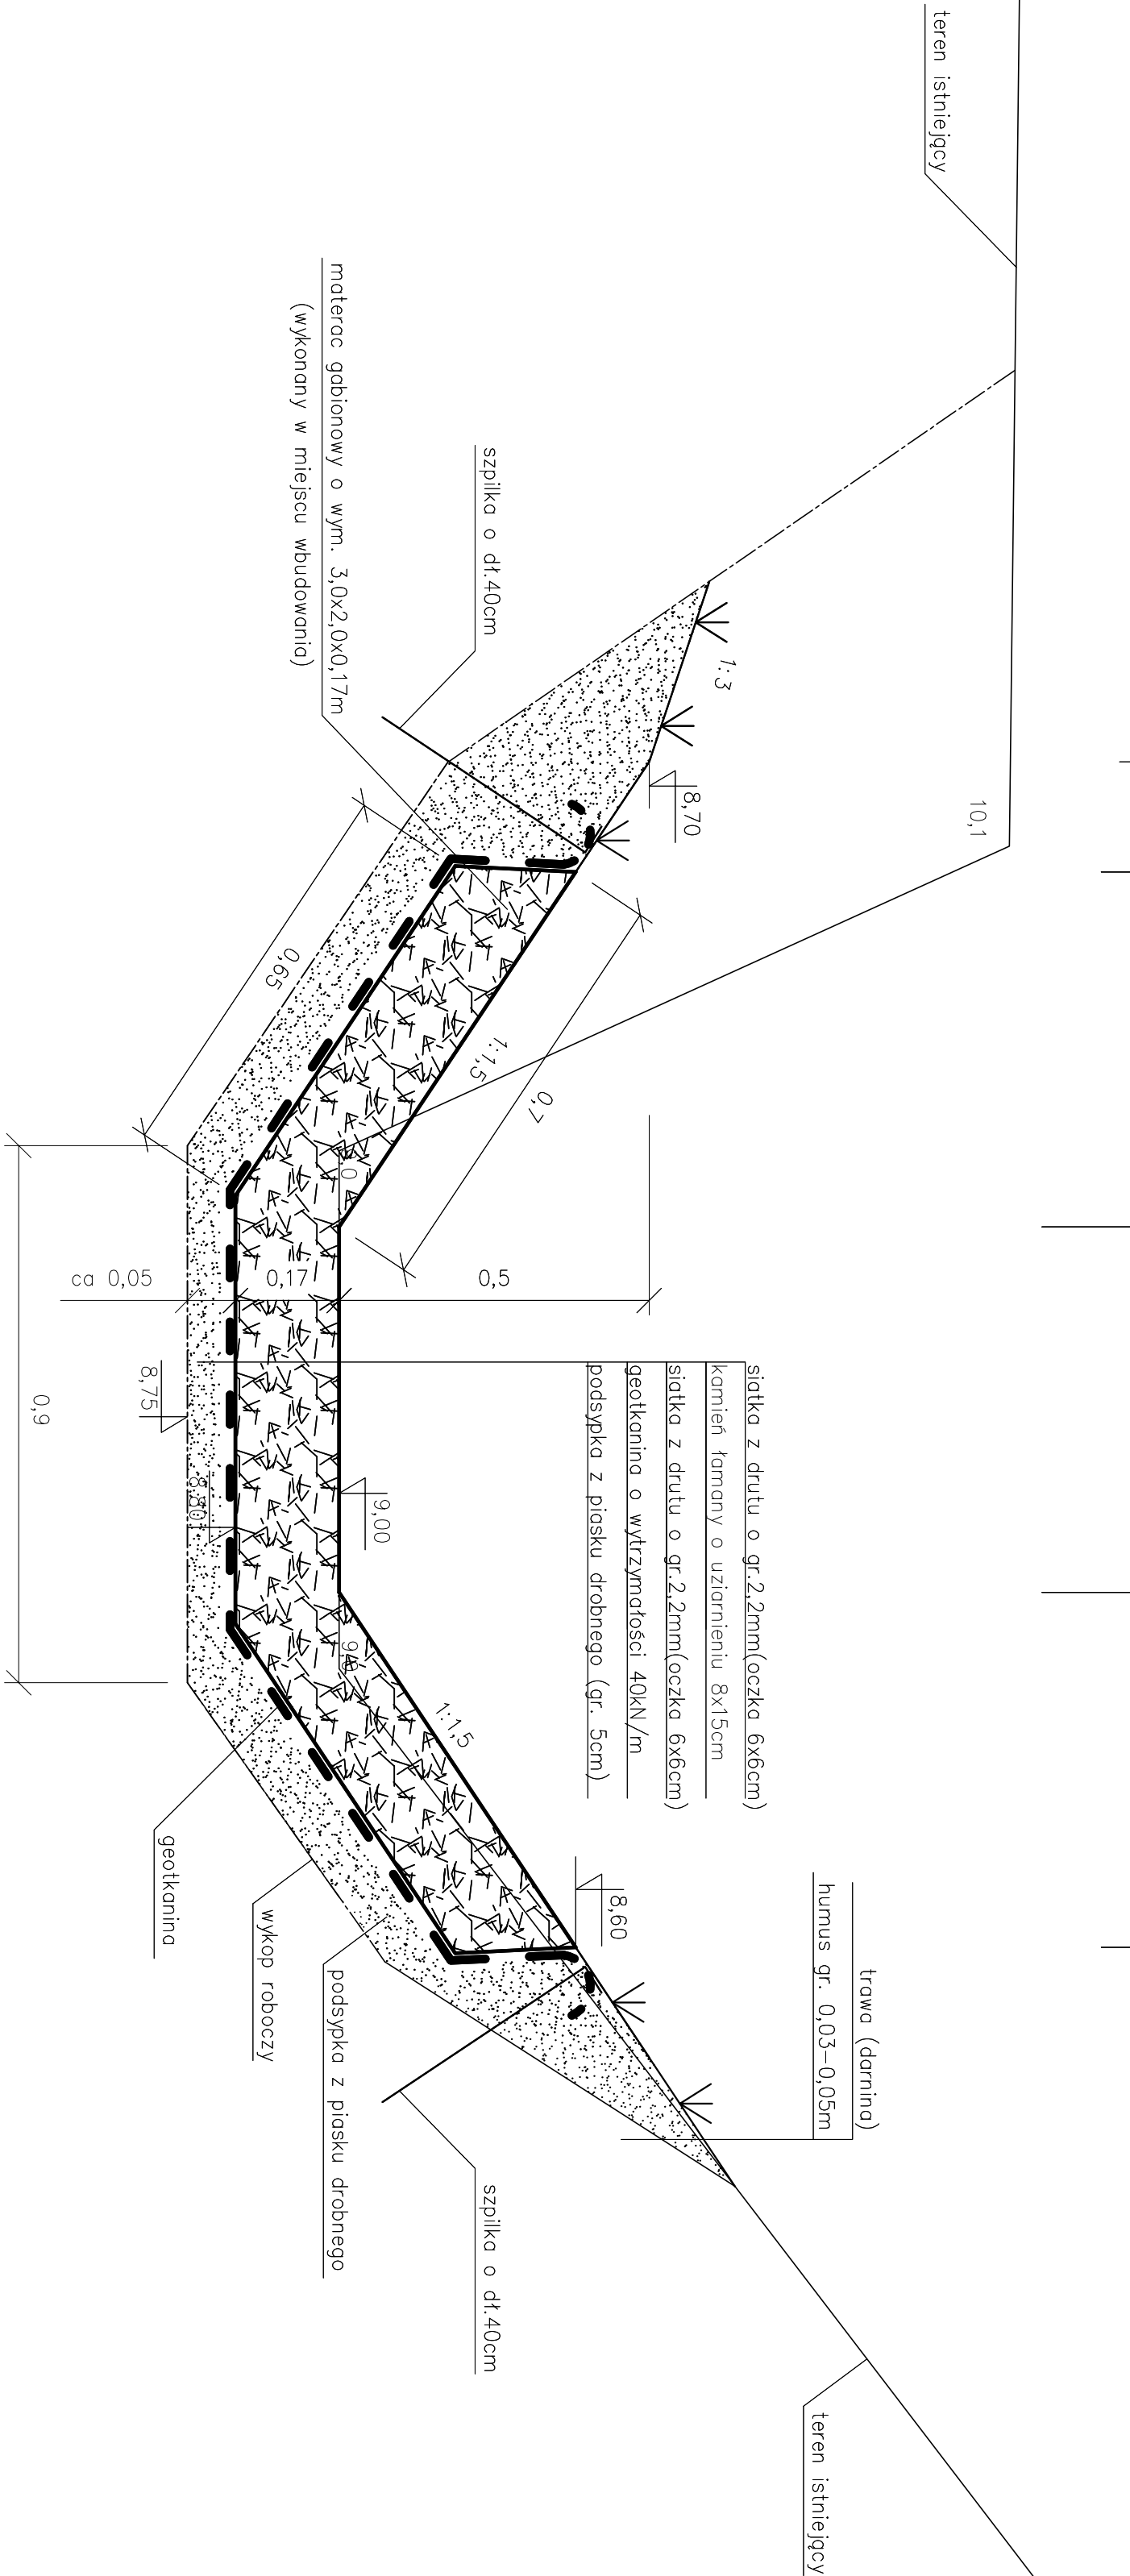


PRZEKRÓJ 4

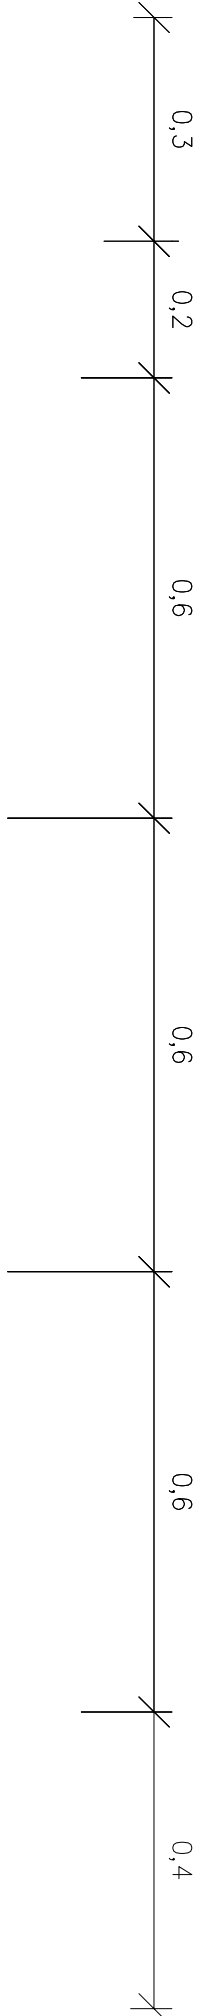

Fw=1,15m²
Fz=0,37m²
Fw – powierzchnia wykopu
Fz – powierzchnia zasypu

UWAGA:
* siatki można wykonać w zakładzie prefabrykacji

Typu projektu		REMONT I PRZEBUDOWA STRUMIENI NIEDŹWIEDZIANKA I TRAWNA				Nr projektu B-639/1	
Bronze:		HYDROTECHNICZNA				Nr rysunku	
Tytuł rysunku		PRZECIOJE WYKONAWCZE – TRAWNA PRZECIOJ NR 4				17	
Nr umowy WT/K/4/2006		Stadium PROJEKT BUDOWLANY				Skala 1:10	
Stanowisko		Imię i nazwisko	Specjalność	Nr uprawnień	Podpis	Data	
Projektant:		mgr inż. Paweł Zorczyński	Inst. sanitarne	ZWP/0062/P005/05		11.2006	
		mgr inż. Adam Szymoński	techn.konstr.-inż. w zodr.bud.hydrotech.	132/Sz/76		11.2006	
Opisoweli:		mgr inż. Edward Bartosiński	specjal. inst. sanitarne	47/Sz/78		11.2006	
		mgr inż. Agnieszka Dyrnia				11.2006	
Sprawdzający:		mgr inż. Justyna Juszt	konstr. budowlane bez ograniczeń	7/Sz/99		11.2006	
		mgr inż. Mirosława Dominowska	inst. sanitarne	ZWP/0052/PW05/05		11.2006	
INWESTOR:		GMINA MIASTO SZCZECIN – ZAKŁAD USŁUG KOMUNALNYCH ul. Ku Słońcu 125a, 71-080 Szczecin					



BIURO PROJEKTÓW
BPBM "BIMOR" Sp. z o.o.
70-382 SZCZECIN
ul. Jagiellońska 67/68
Tel. (091) 485-03-34
Fax (091) 485-00-33

WSZYSTKIE PRAWA ZASTRZEŻONE