


PRZEKRÓJ 5

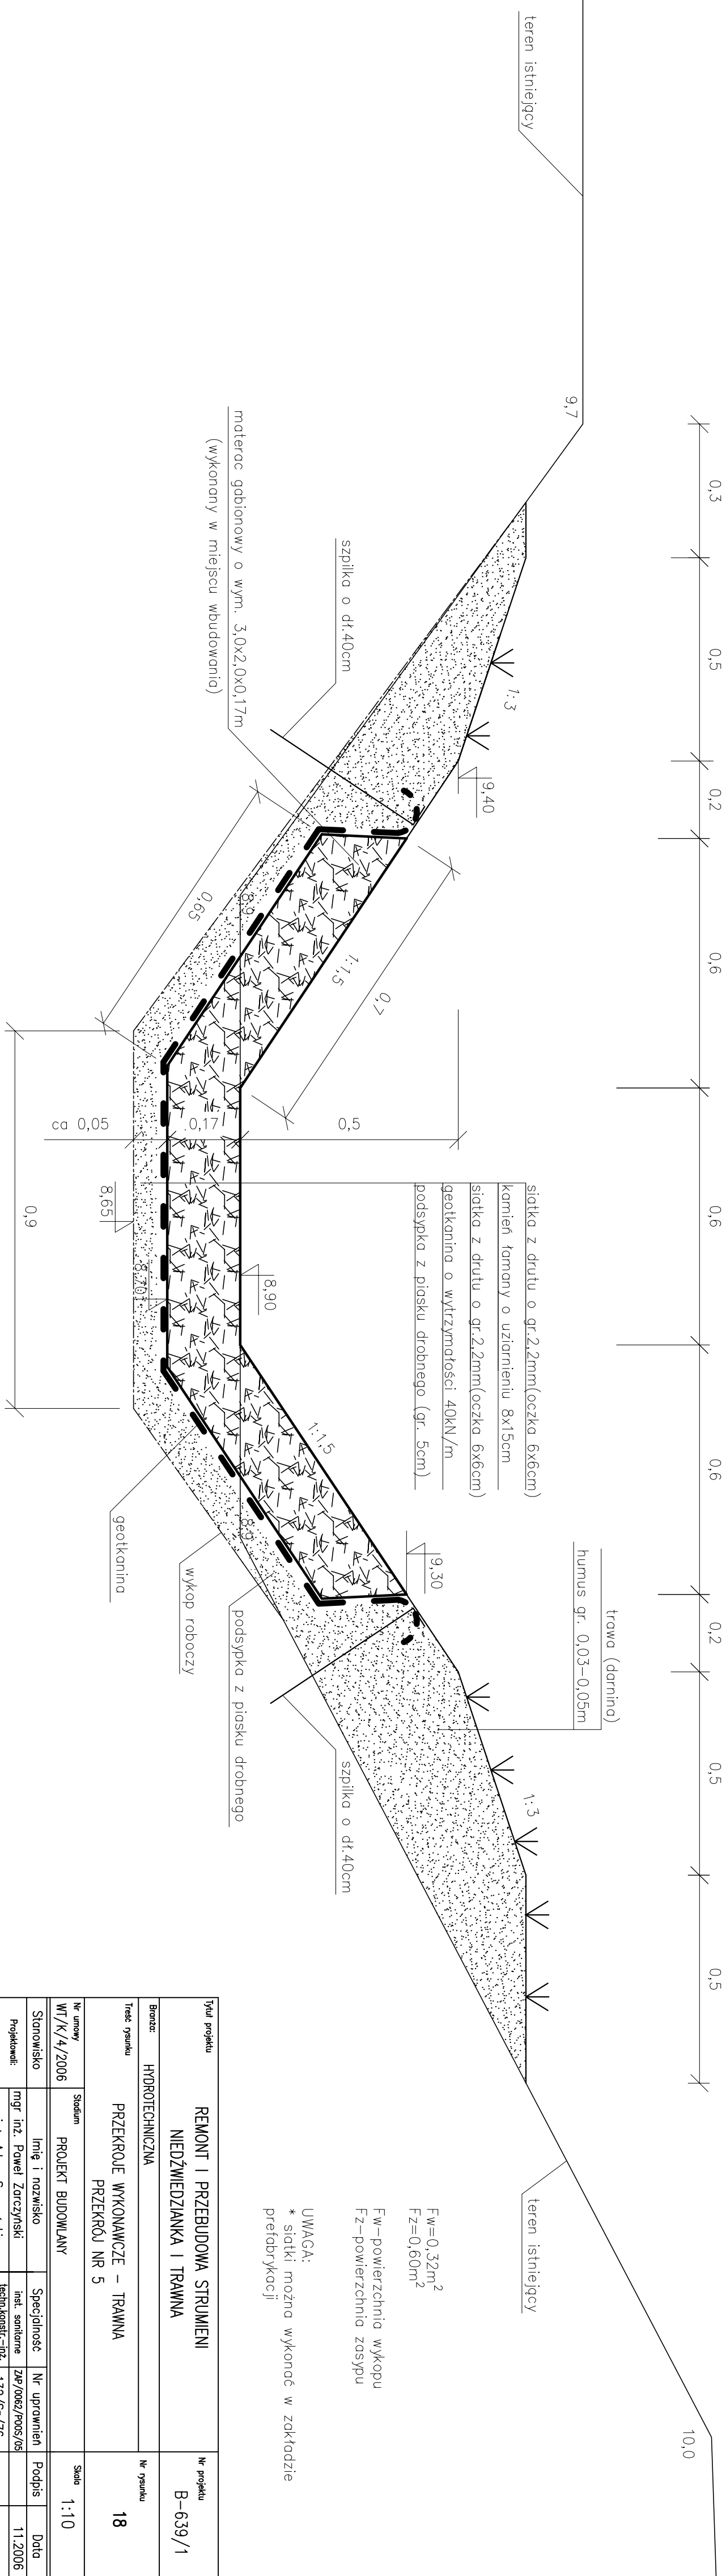

tytuł projektu	REMONT I PRZEBUDOWA STRUMIENI NIEDŹWIEDZIANKA I TRAWNA				Nr projektu B-639/1
branża	HYDROTECHNICZNA				Nr rysunku
tytuł rysunku	PRZEKROJE WYKONAWCZE – TRAWNA PRZEBÓJ NR 5				18
Nr umowy WT/K/4/2006	Stadium PROJEKT BUDOWLANY				Skala 1:10
Stanowisko	Imię i nazwisko	Specjalność	Nr uprawnień	Podpis	Data
Projektowali:	mgr inż. Paweł Zarczyński	inż. sanitarne	ZP4/0062/PW05/05		11.2006
	mgr inż. Adam Szymanski	techn.konstr.-inż. w zodr.bud.hydrotech.	132/Sz/76		11.2006
Opracowali:	mgr inż. Edward Bartosiński	inż. sanitarnie	47/Sz/78		11.2006
	mgr inż. Agnieszka Dyrnio				11.2006
	mgr inż. Justyna Juszt		7/Sz/99		11.2006
Supervizorzy:	mgr inż. Michałowa Dominowska	konstr. budowlane bez ograniczeń	ZP4/0062/PW05/05		11.2006
INWESTOR:	GMINA MIASTO SZCZECIŃ – ZAKŁAD USŁUG KOMUNALNYCH ul. Ku Słońcu 129a, 71-080 Szczecin				