


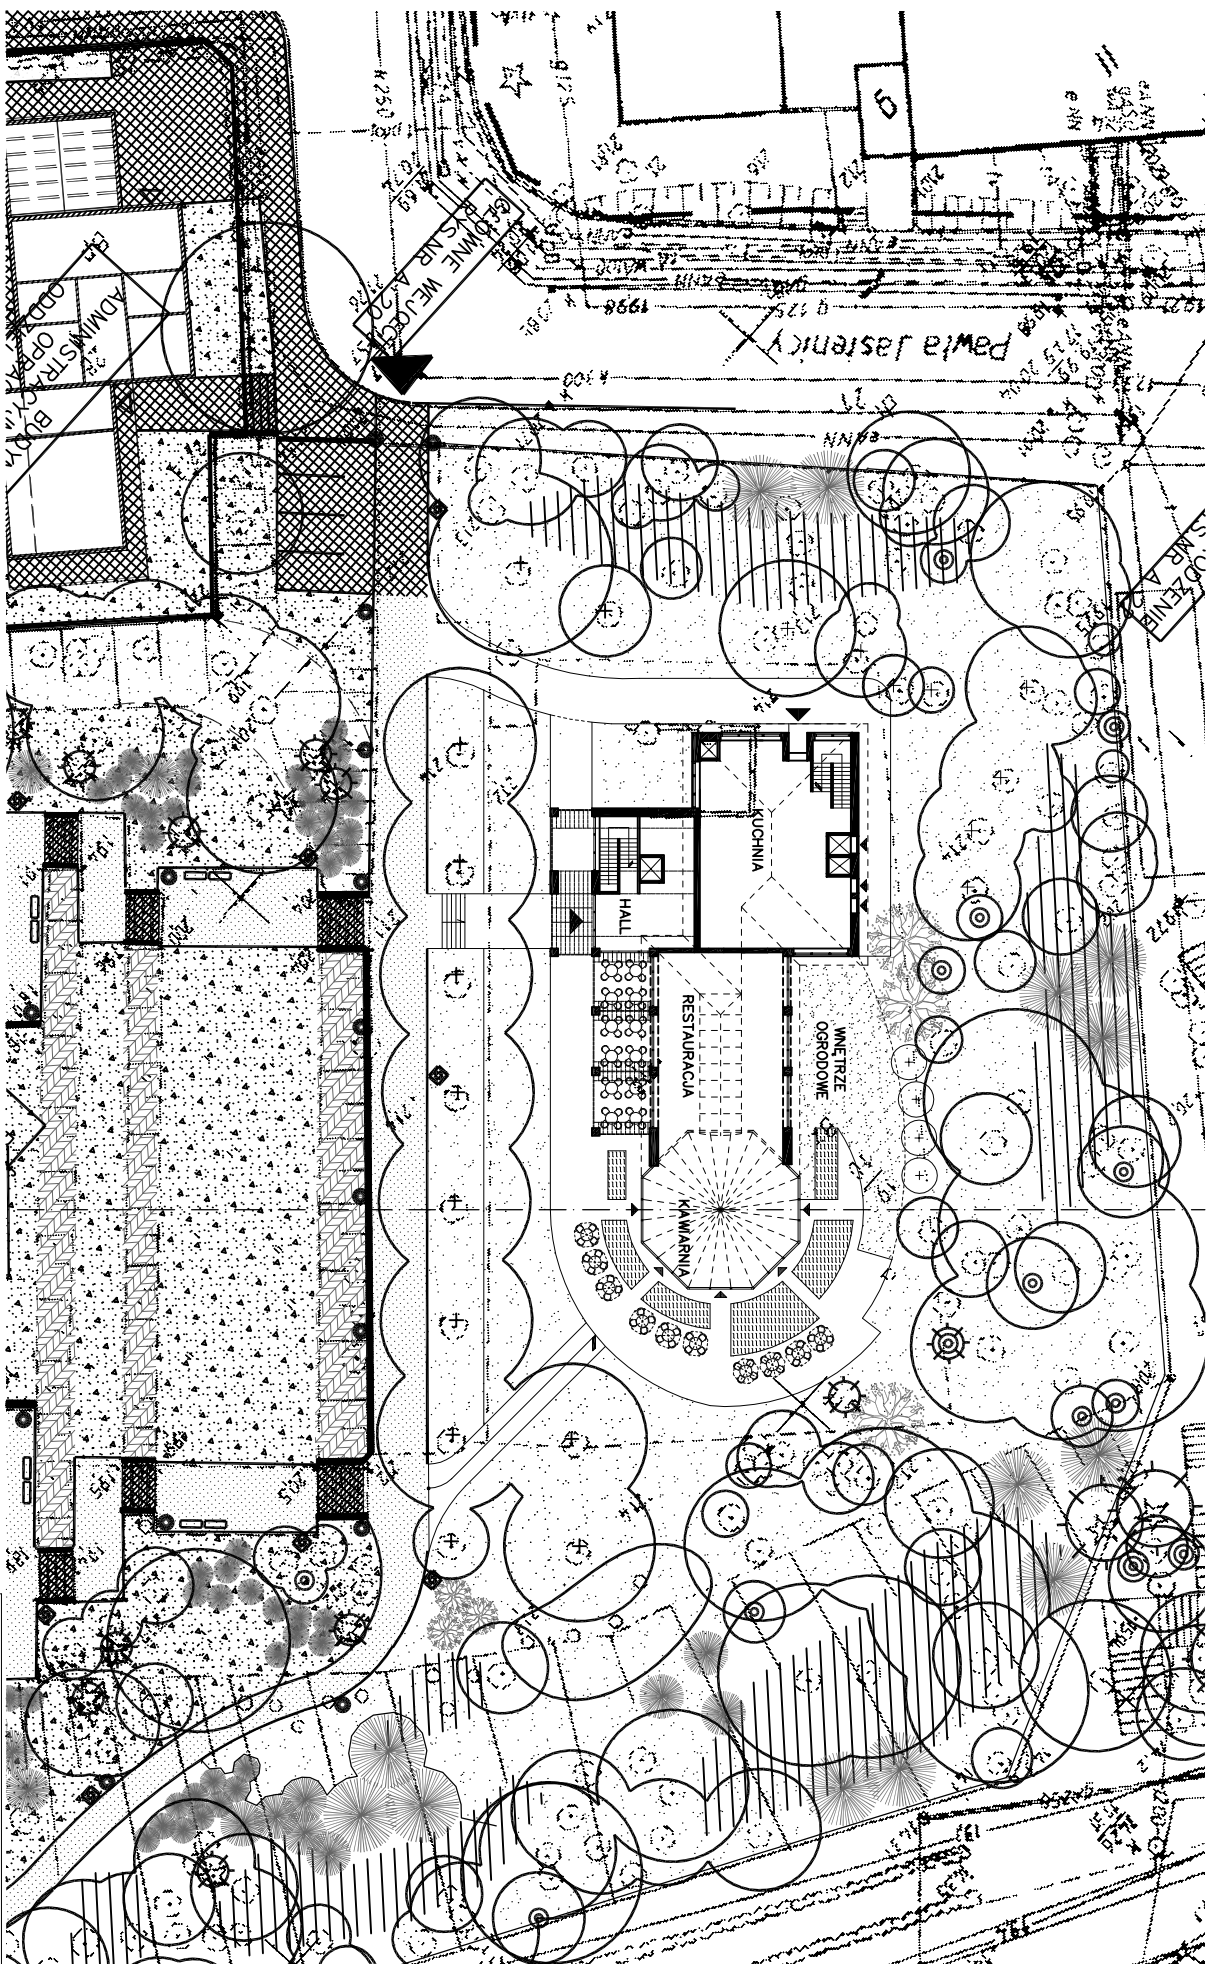

INWESTOR		ZAKŁAD USŁUG KOMUNALNYCH
ADRES		ul. Ku Słońcu 125a, 71-080 Szczecin
ROZDZIAŁ		Szczecin, PARK KASPROWICZA - działka Nr 19/10
OPRACOWANIE		KAWIARNIA KONCEPCJA - WERSJA II
Tytuł		PROJEKT ZAGOSPODAROWANIA TERENU
Projektant		mgr inż. arch. JOANNA WÓJTECKA
upr. prof. Nr 202/Sz/89		
Data		04.2007
Skala		1:500
Nr rys.		1