


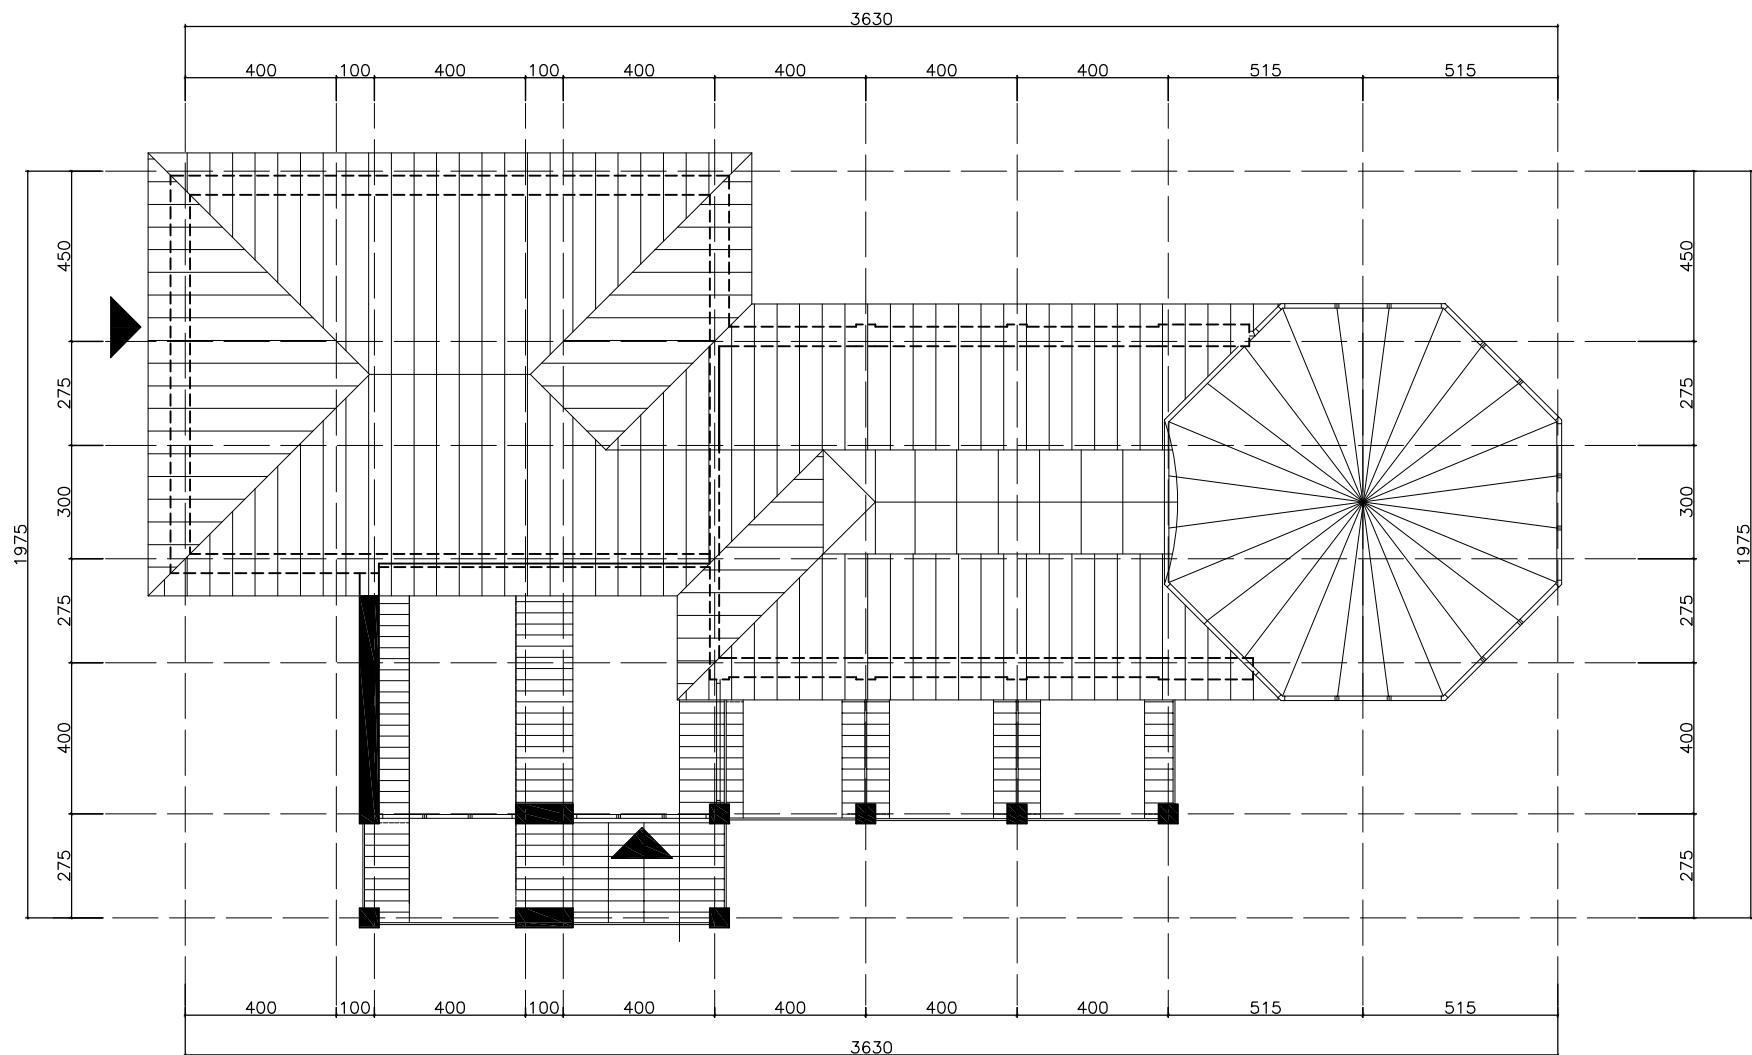

|                                                                             |                                                                                          |                                                                                       |
|-----------------------------------------------------------------------------|------------------------------------------------------------------------------------------|---------------------------------------------------------------------------------------|
| "ARCHIMEDES" architektura, media, design<br>ul. Gronowa 37, 71-085 Szczecin |                                                                                          |  |
| INWESTOR                                                                    | GMINA MIASTO SZCZECIN<br>ZAKŁAD USŁUG KOMUNALNYCH<br>ul. Ku Słońcu 125a, 71-080 Szczecin |                                                                                       |
| ADRES                                                                       | RÓŻANKA<br>Szczecin, PARK KASPROWICZA - działka Nr 19/10                                 | DATA<br>07.2008                                                                       |
| RODZAJ<br>OPRACOWANIA                                                       | KAWIARNIA KONCEPCJA - WERSJA II                                                          | SKALA<br>1:200                                                                        |
| TREŚĆ                                                                       | RZUT DACHU                                                                               |                                                                                       |
| PROJEKTANT                                                                  | mgr inż. arch. JOANNA WOJTECKA<br>upr. proj. Nr 202/Sz/89                                | NR RYS.<br>4                                                                          |