


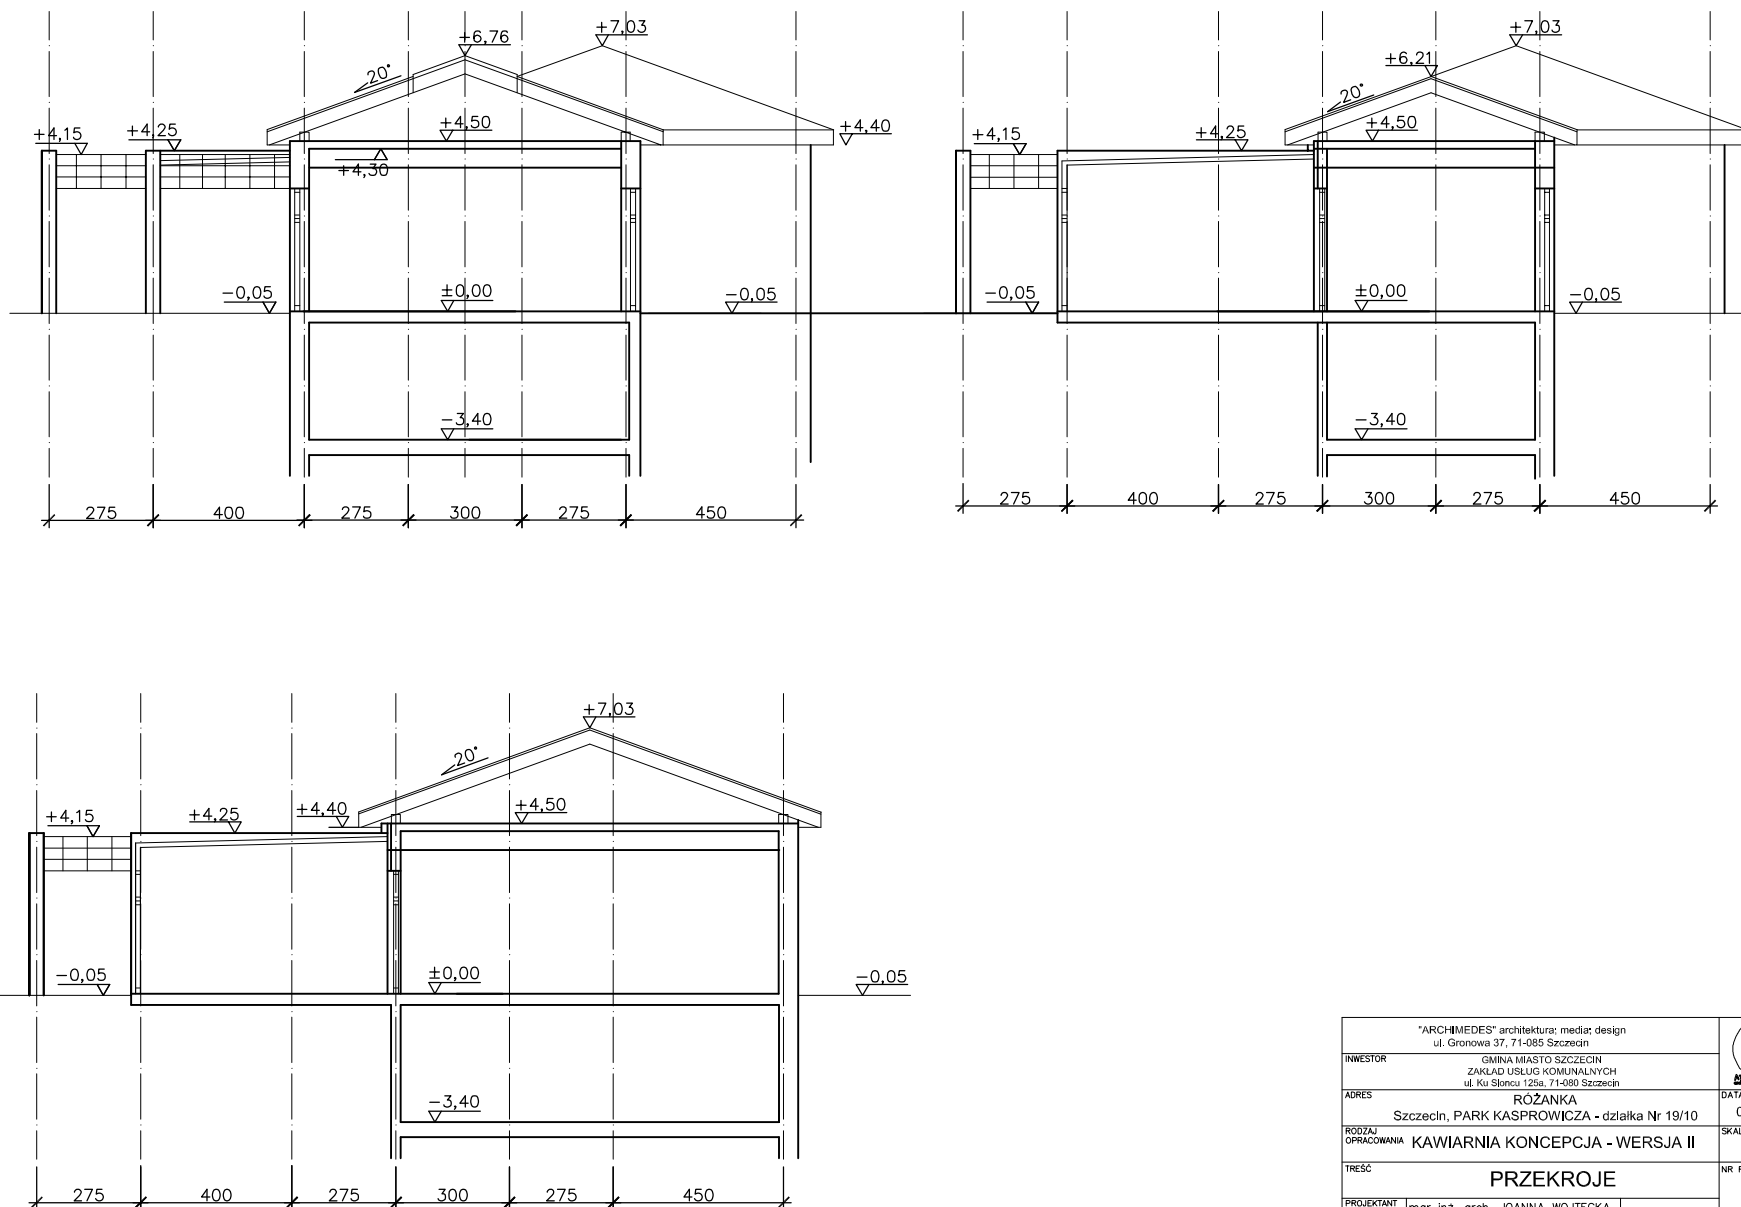

"ARCHIMEDES" architektura: median design ul. Gronowa 37, 71-065 Szczecin		
INWESTOR	GMINA MIASTO SZCZECIN ZAKŁAD USŁUG KOMUNALNYCH ul. Ku Słońcu 125a, 71-080 Szczecin	
ADRES	ROŻANKA Szczecin, PARK KASPROWICZA - działka Nr 19/10	DATA 07.2008
RODZAJ OPRACOWANIA	KAWIARNIA KONCEPCJA - WERSJA II	SKALA 1:200
TREŚĆ	PRZEKROJE	
PROJEKTANT	mgr inż. arch. JOANNA WOJTECKA upr. proj. Nr 202/Sz/89	NR RYS. 5