


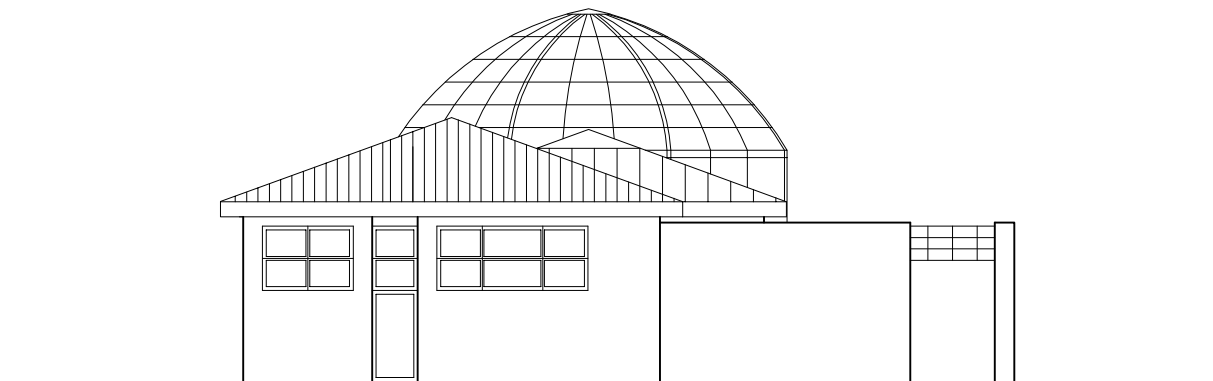

"ARCHIMEDES" architektura, media, design ul. Gronowa 37, 71-065 Szczecin		
INWESTOR	GMINA MIASTO SZCZECIN ZAKŁAD USŁUG KOMUNALNYCH ul. Ku Słońcu 125a, 71-080 Szczecin	
ADRES	RÓŻANKA Szczecin, PARK KASPROWICZA - działka Nr 19/10	DATA 07.2008
RODZAJ OPRACOWANIA	KAWIARNIA KONCEPCJA - WERSJA II	SKALA 1:200
TREŚĆ	ELEWACJE: FRONTOWA I POŁUDNIOWO - ZACHODNIA	NR RYS.
PROJEKTANT	mgr inż. arch. JOANNA WOJTECKA upr. proj. Nr 202/Sz/B9	6