



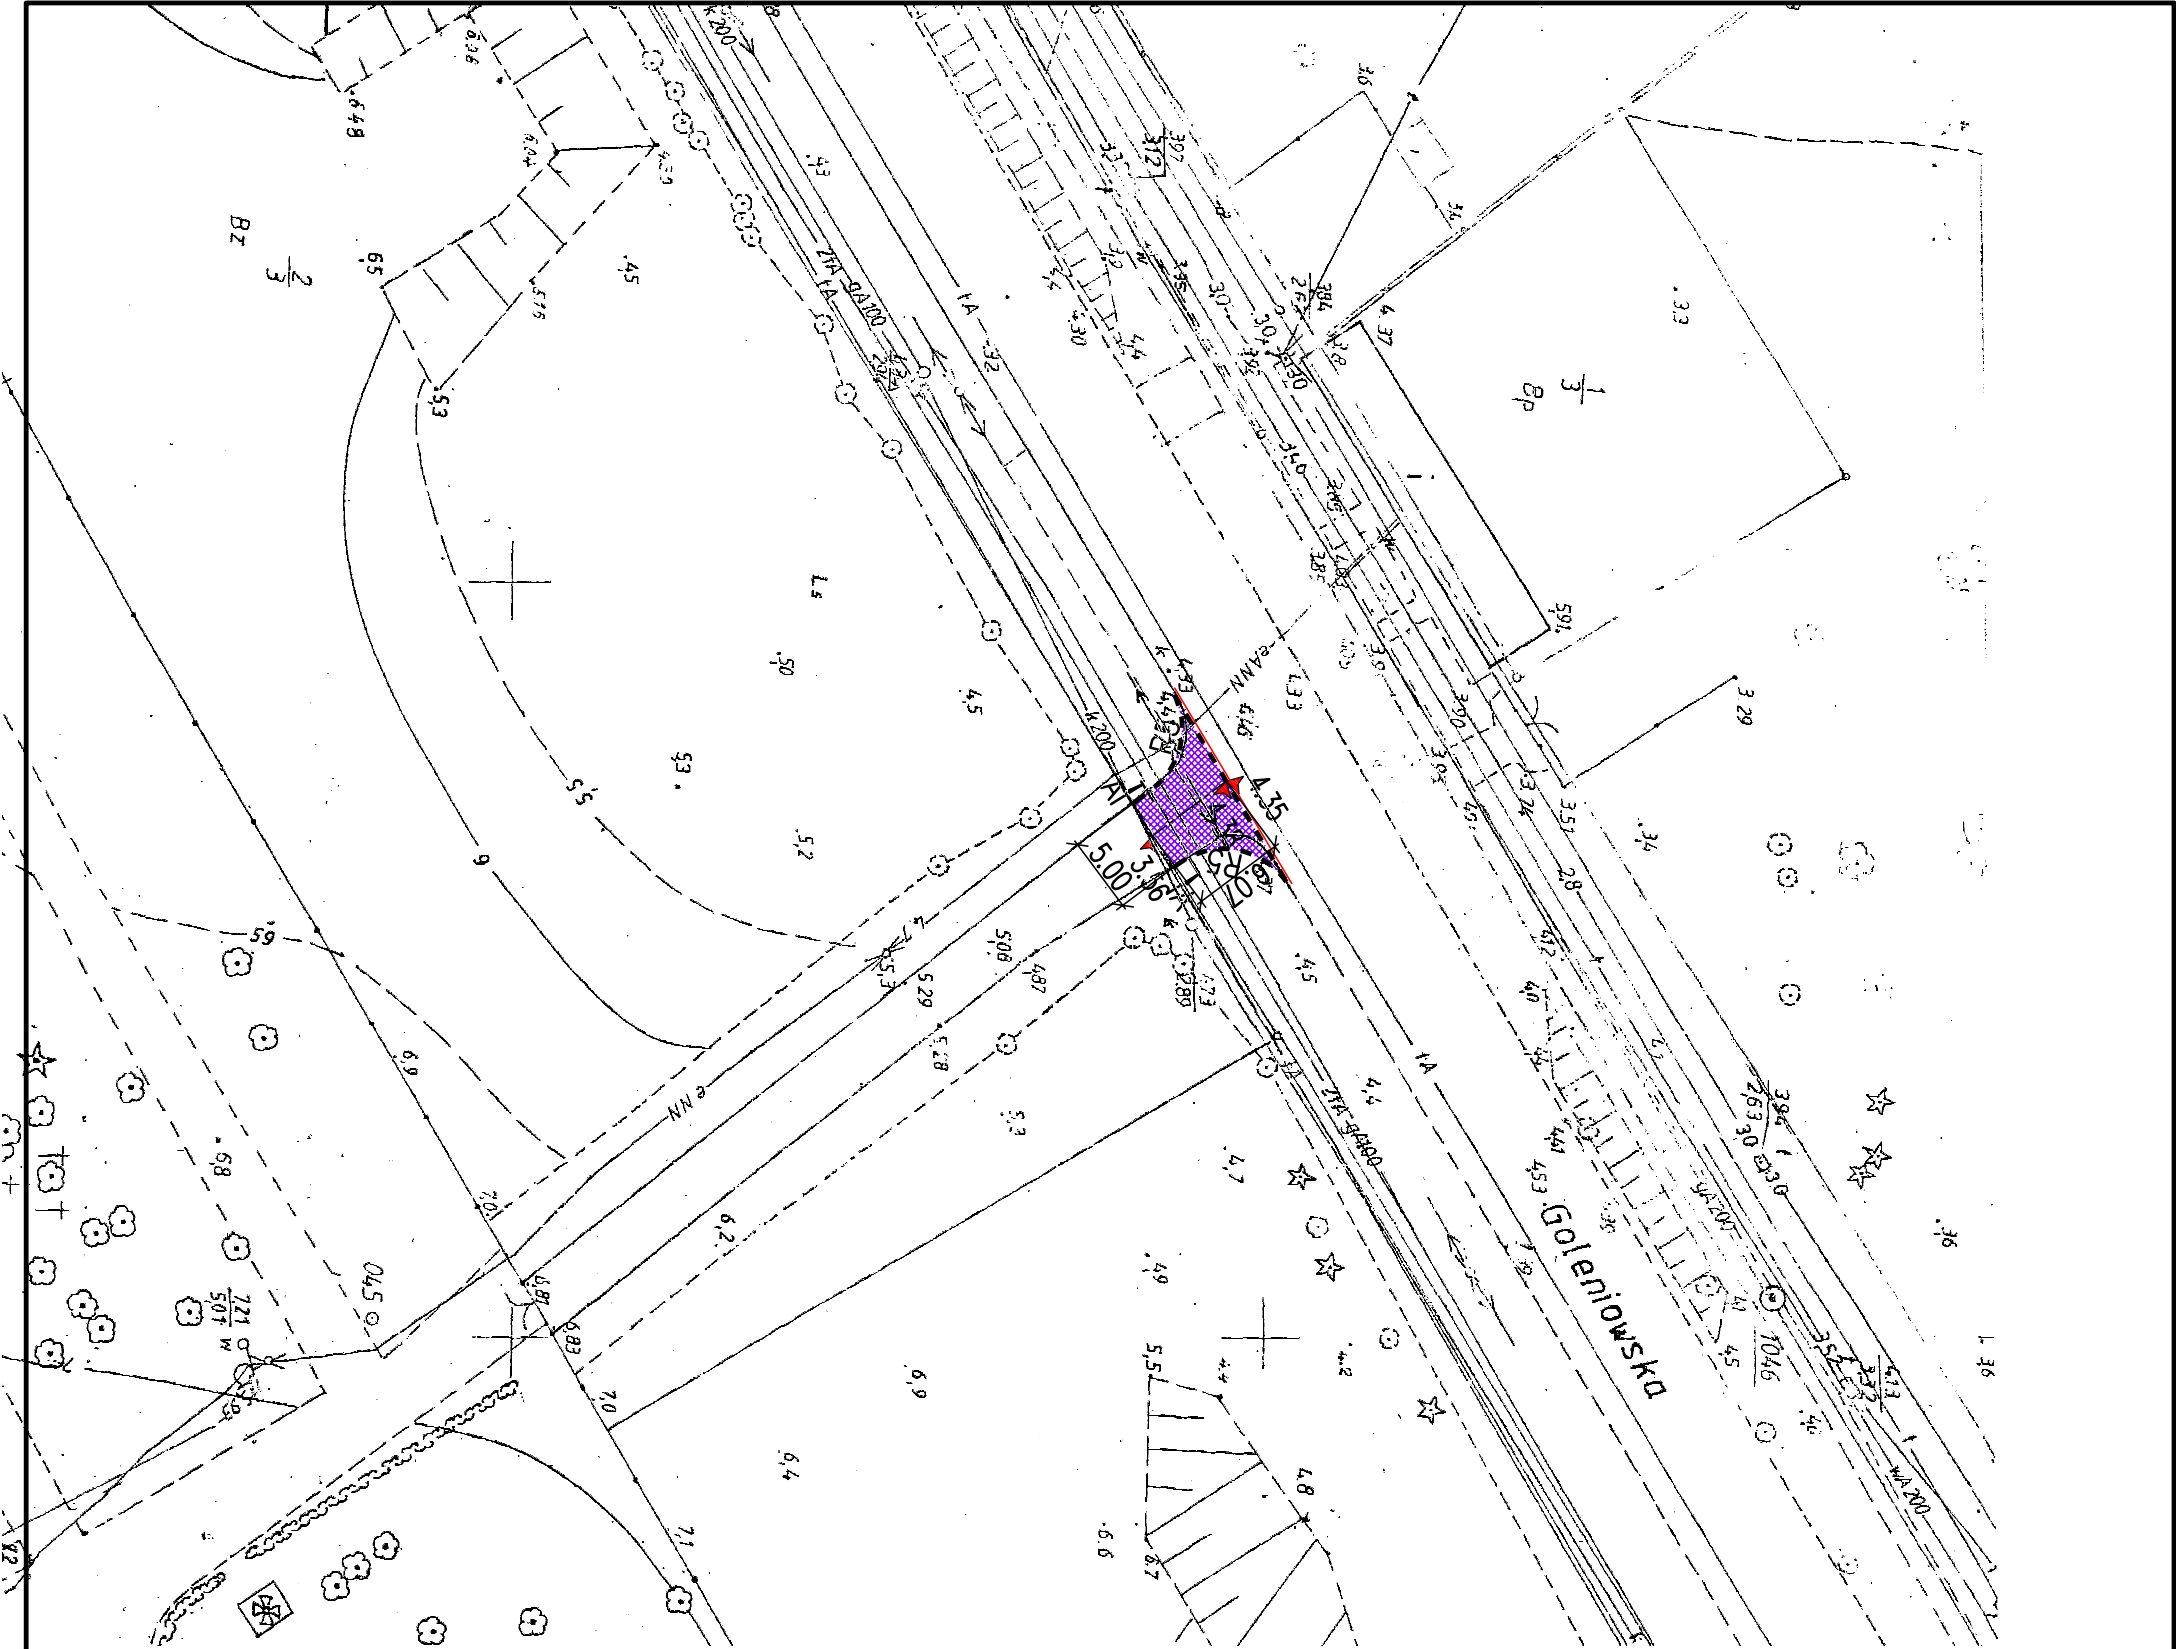

- LEGENDA:
- Krawężnik wtopiony światło 0cm
 - Krawężnik obniżony światło 3cm
 - Nawierzchnia zjazdu z kostki betonowej gr 8cm
 - Miejsca przekrojów konstrukcyjnych
 - Projektowane rzędne wysokościowe

Temat opracowania:	Projekt zjazdu w ul. Goleniowską dojazdu do Cmentarza Komunalnego w Dąbju.				
Adres inwestycji:	Szczecin ul. Goleniowska; dz nr 37 i 2/3 obrob 4146 Szczecin				
Inwestor:	Zakład Usług Komunalnych Szczecin ul. Ku Słońcu 125A				
Treść:	Plan sytuacyjno-wysokościowy				
Opracował:					
Opracował:					
Opracował:					
Data:	czerwiec 09	Skala:	1:500	Nr rys.:	1


SZCZEGÓŁ POŁĄCZENIA KRAWĘDZI
NAWIERZCHNI ZJAZDU
Z JEZDNIĄ ISTNIEJĄCĄ

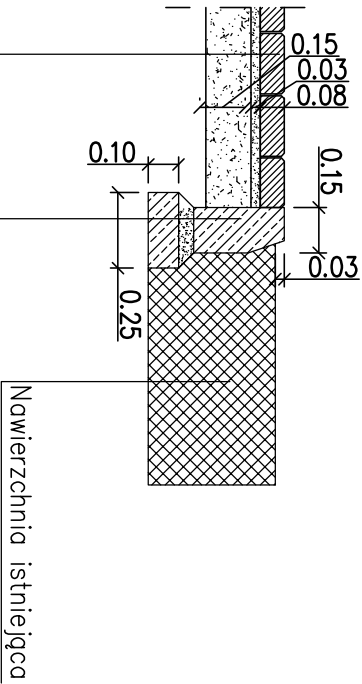

- Krawężnik betonowy obniżony, światło 3 cm
- podsyпка cementowo – piaskowa 1:4, gr. 5cm
- ława 25x10 cm z betonu C12/15

Kostka betonowa gr. 8 cm
Podsyпка cementowo–piaskowa 1:4, gr.3cm
Podbudowa z kruszywa łamanego stabilizowanego mechanicznie gr.15cm

PRZEKRÓJ KONSTRUKCYJNY ZJAZDU A–A

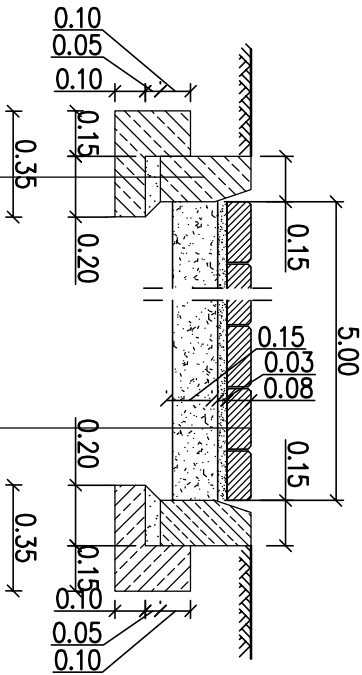

- Krawężnik betonowy wtopiony 15x30 cm
- podsyпка cementowo–piaskowa 1:4, gr.5 cm
- ława 35x25 cm z oporem z betonu C12/15

Kostka betonowa gr. 8 cm
Podsyпка cementowo–piaskowa 1:4, gr.3cm
Podbudowa z kruszywa łamanego stabilizowanego mechanicznie gr.15cm


Temat opracowania:	Projekt zjazdu w ul. Goleniowską dojazdu do Cmentarza Komunalnego w Dąbju.
--------------------	--

Adres inwestycji:	Szczecin ul. Goleniowska; dz nr 37 i 2/3 obrab 4.146 Szczecin
Inwestor:	Zakład Usług Komunalnych Szczecin ul. Ku Słońcu 125A

Treść:	Przekroje konstrukcyjne	
Opracował:		
Opracował:		

Data:	czerniec 09	Skala:	1:25	Nr rys.:	2
-------	-------------	--------	------	----------	---

Uwaga: Konstrukcję nawierzchni zaprojektowano na podłożu o nośności G1. Jeśli podłoże nie posiada odpowiedniej nośności należy doprowadzić je do wymaganej, stosując jedną z metod podanych w Rozporządzeniu

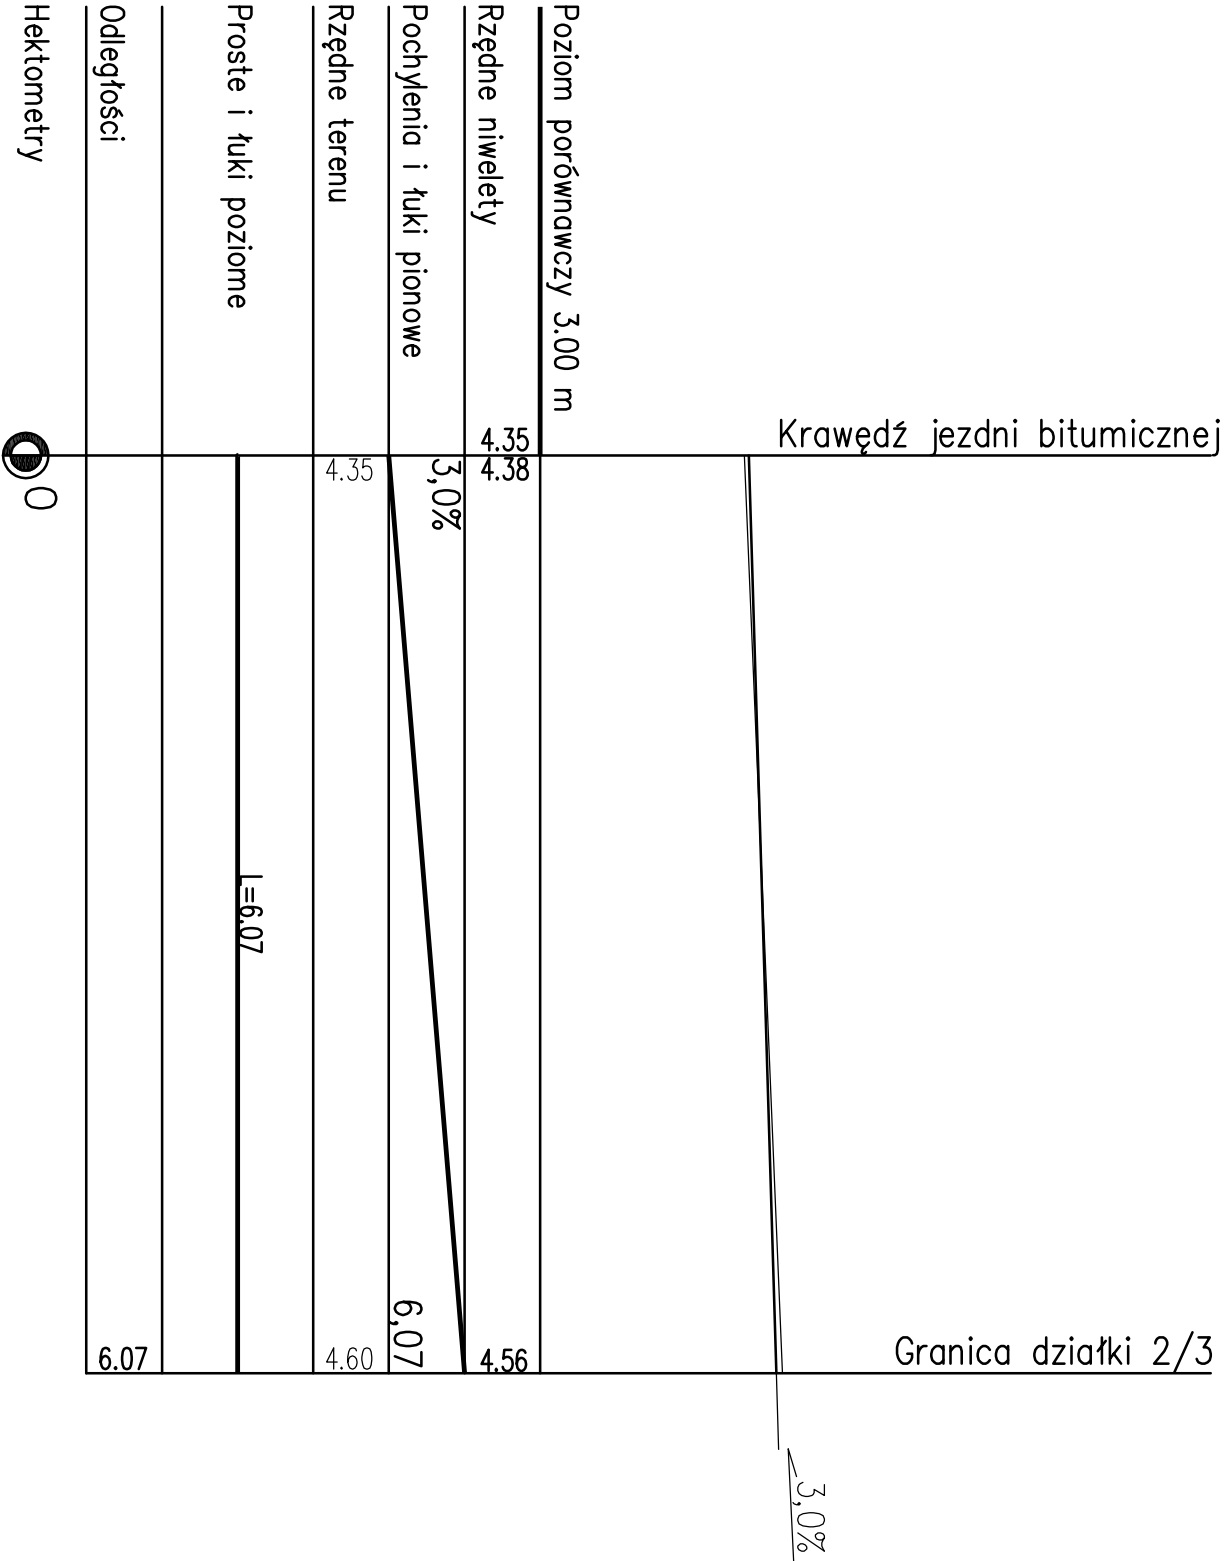

Temat opracowania:	Projekt zjazdu w ul. Goleniowską dojazdu do Cmentarza Komunalnego w Dąbiu.		
Adres inwestycji:	Szczecin ul. Goleniowska, dz nr 37 i 2/3 obrob. 4146, Szczecin		
Inwestor:	Zakład Usług Komunalnych Szczecin ul. Ku Słońcu 125A		
Treść:	Profil podłużny		
Opracował:			
Opracował:			
Data:	czerniec 09	Skala:	1:50:50
Nr rys.:	3		