# PRZEKRÓJ KONSTRUKCYJNY
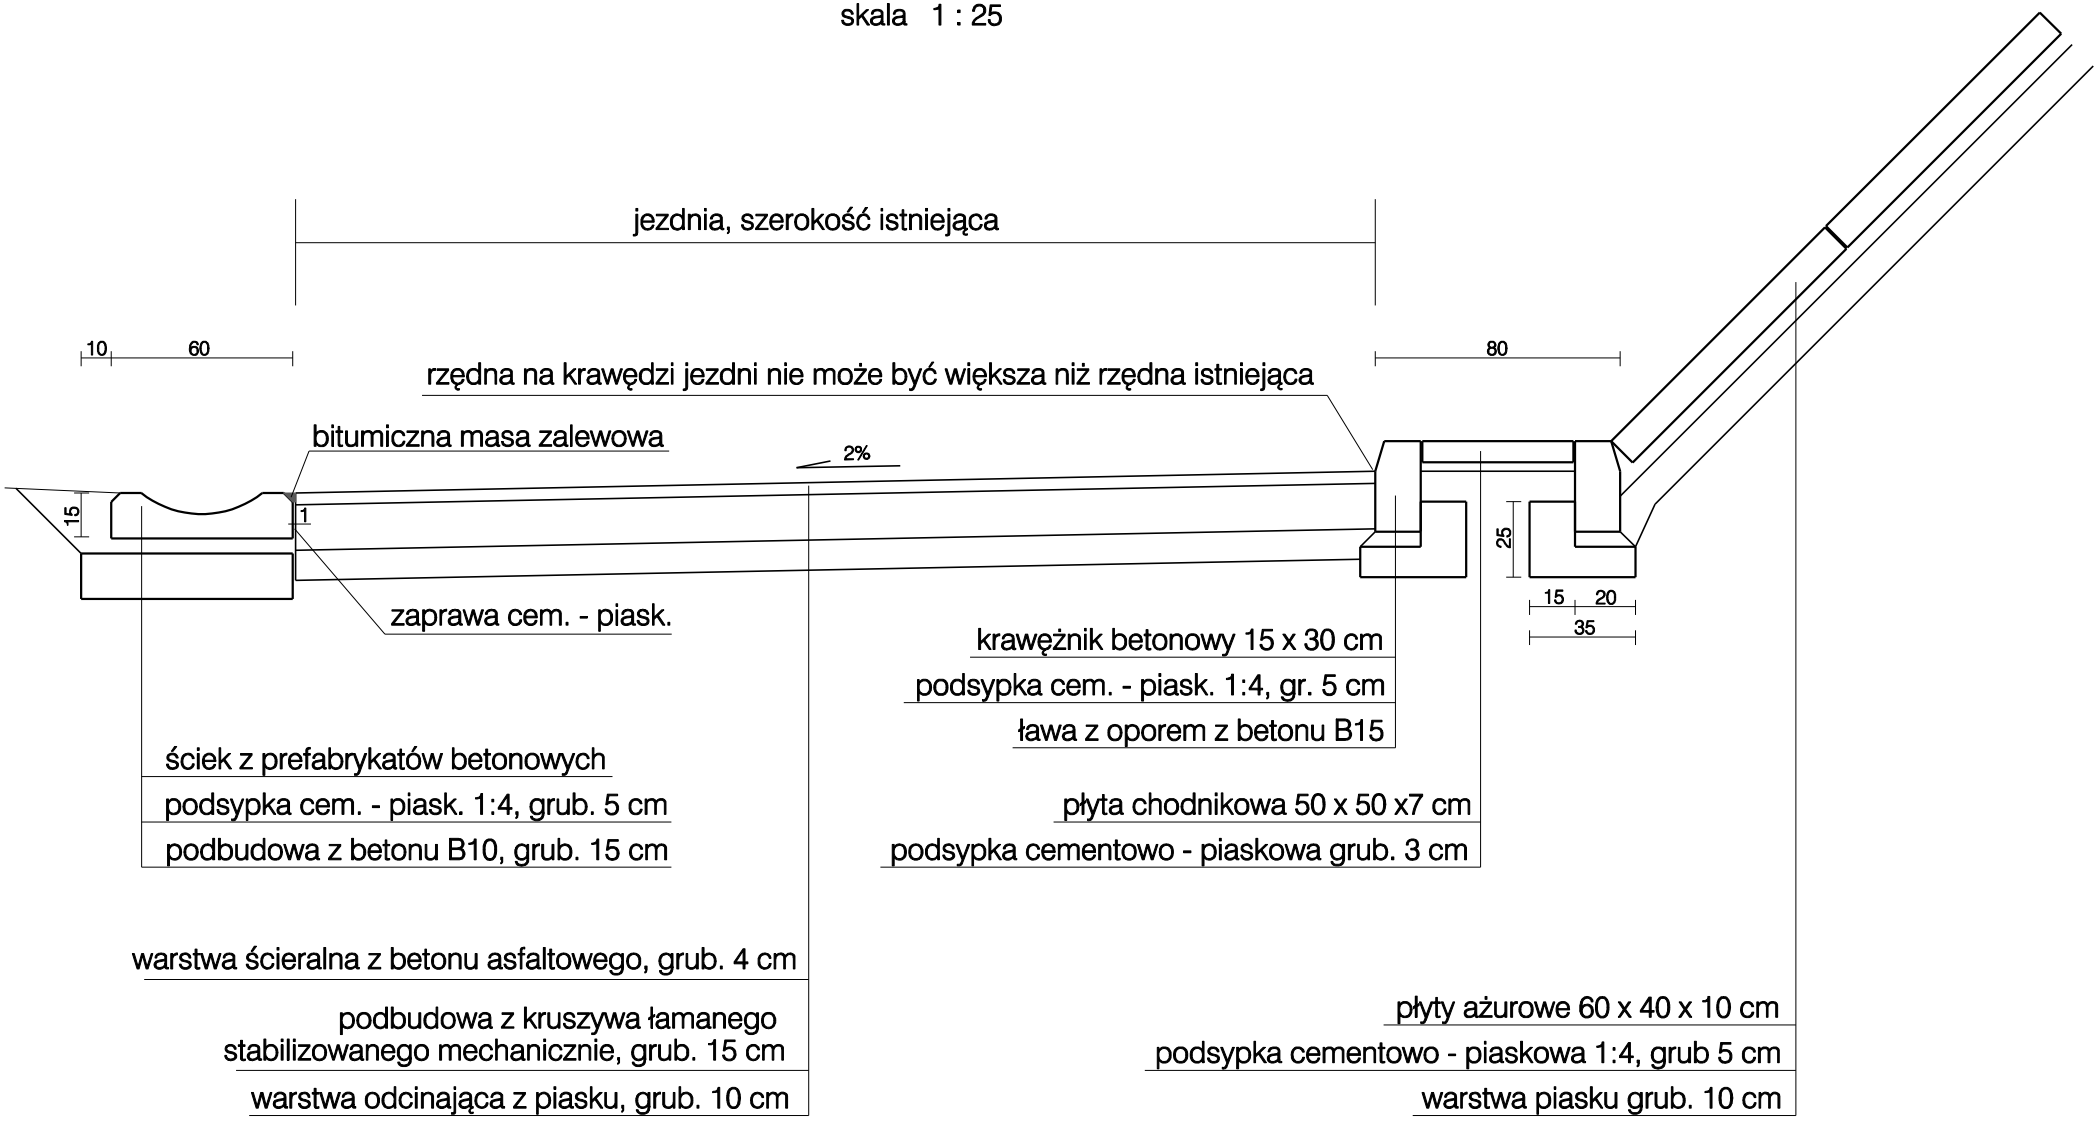
skala 1 : 25