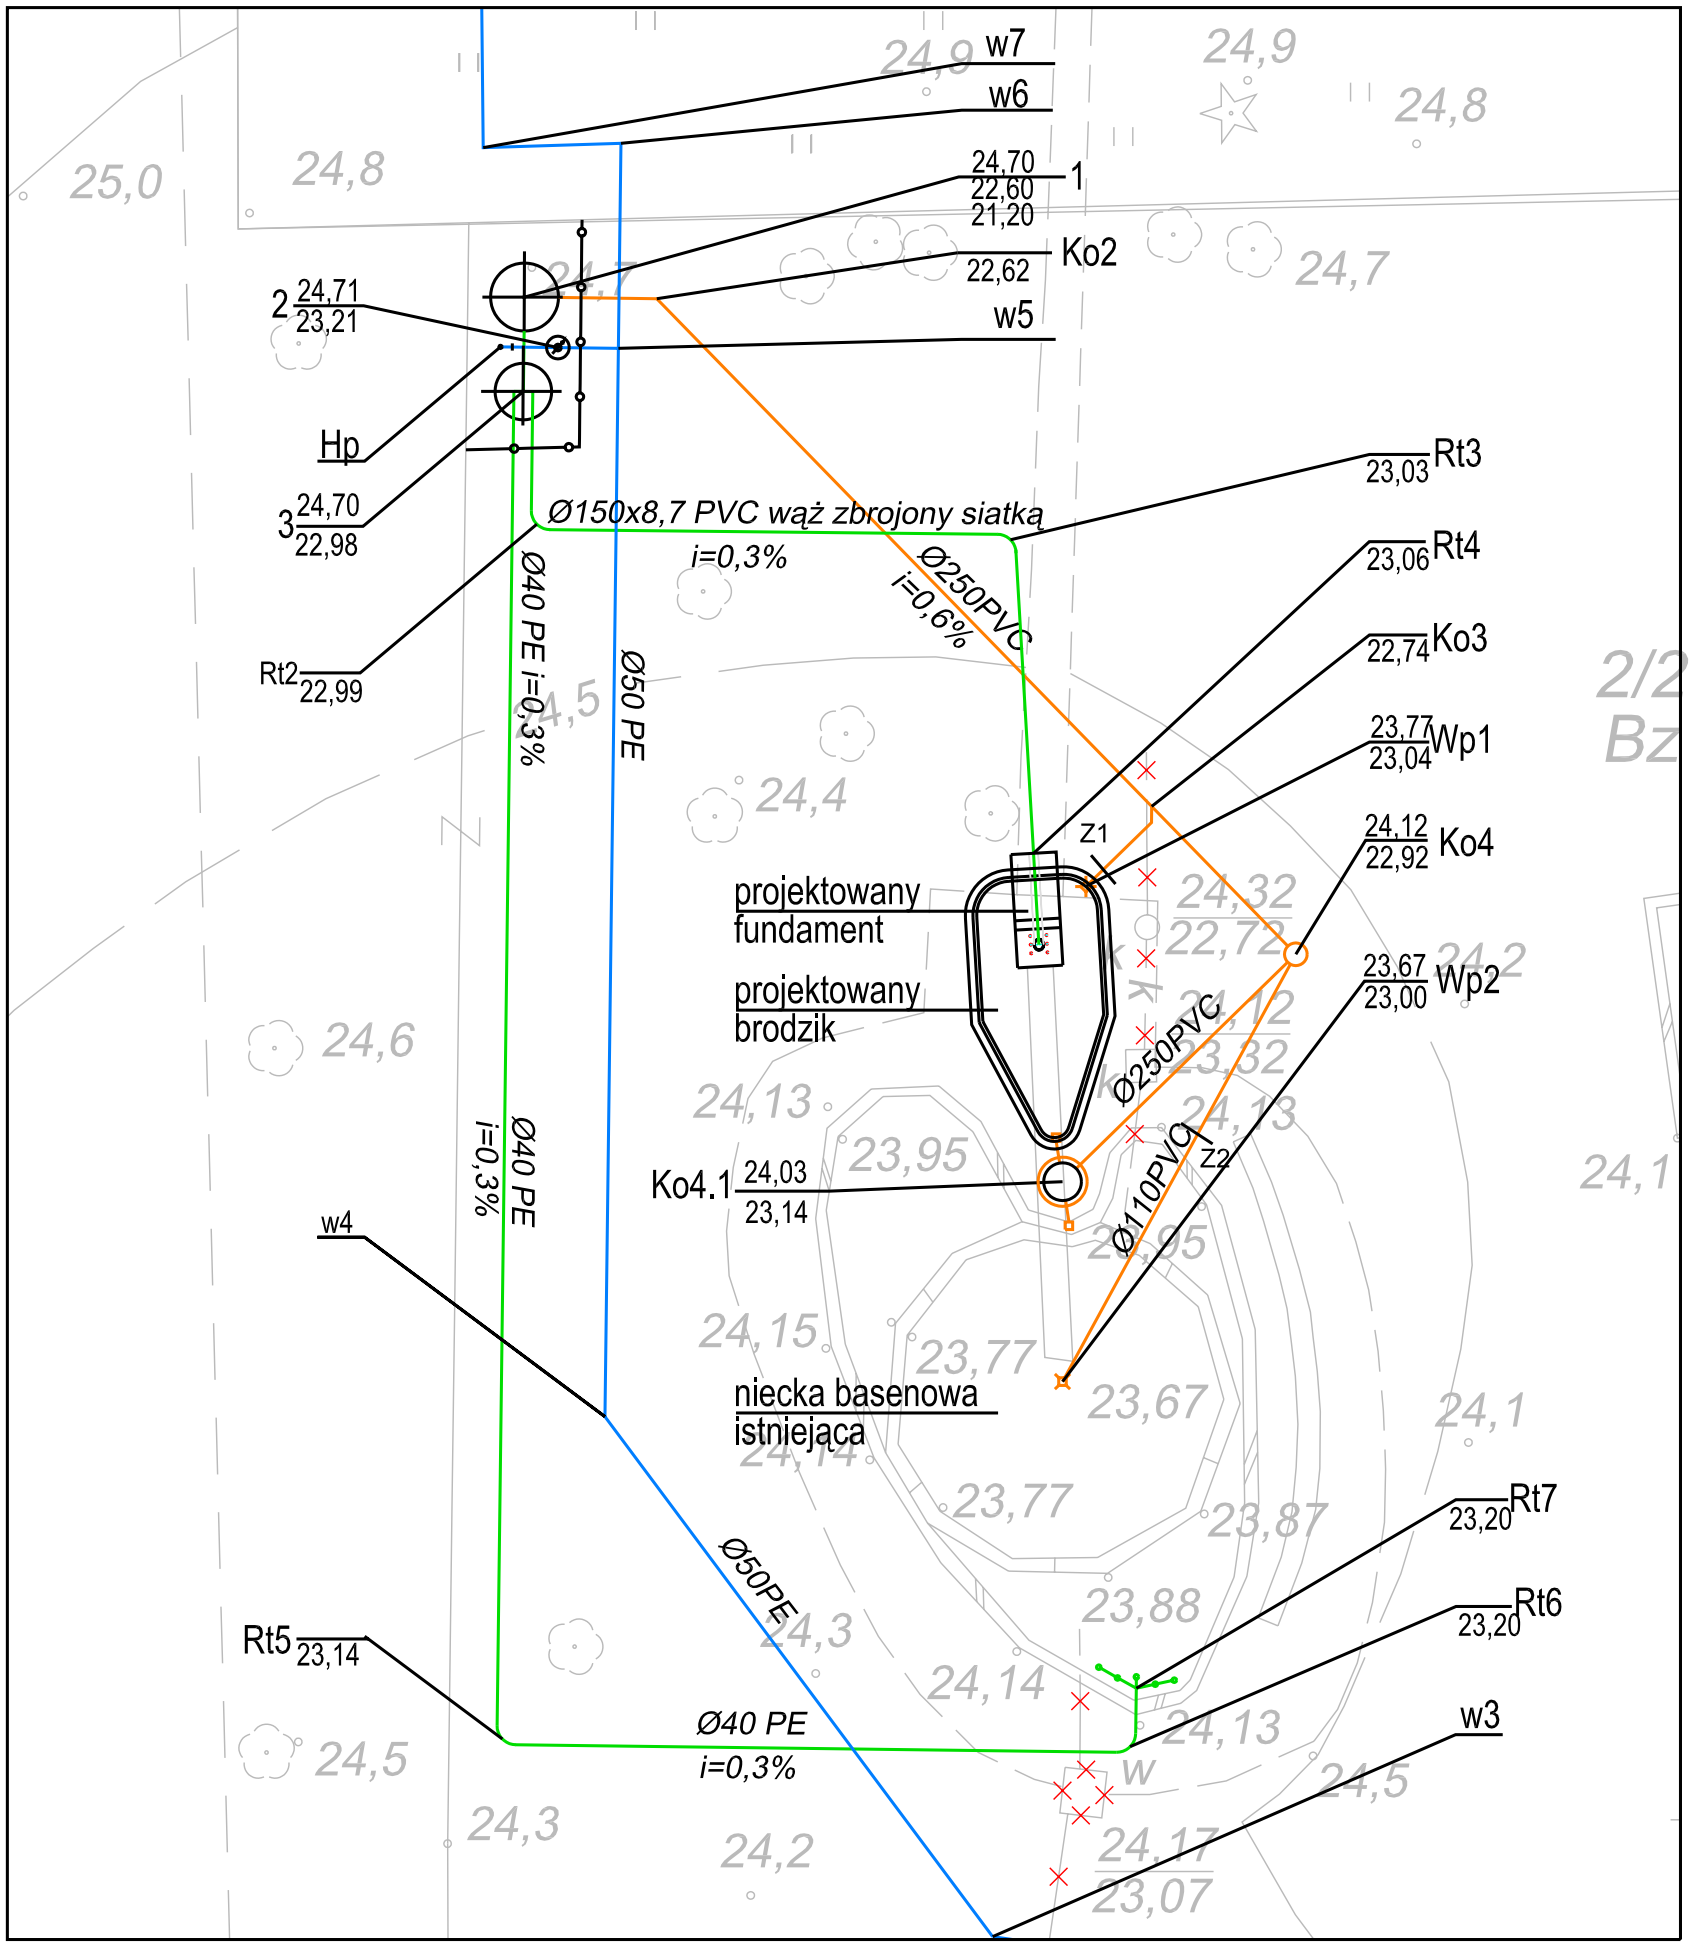

LEGENDA

- Istniejące sieci do likwidacji
- Projektowany wodociąg
- Projektowana kanalizacja obiegowa
- Projektowane rurociągi tłoczne
- Projektowane ogrodzenie
- Hp Projektowany Hydrant ogrodowy
- Z1-Z2 Zasuwy
- 1 Projektowana pompownia
- 2 Projektowana studzienka wodomierzowa
- 3 Projektowana komora zasuw

jednostka projektowa :

top-eko PRACOWNIA PROJEKTOWA

TOP-EKO WOJCIECH BOGUSŁAWSKI

ul.Dworcowa 2a. 70-206 Szczecin
tel.(091) 431 98 70 fax.431 98 69
biuro@top-eko.pl www.top-eko.pl

autor / projektował :

inż. Wojciech BOGUSŁAWSKI upr. nr 237/Sz/83 , 277/Sz/83

Olgierd GRUNAU upr. nr 149/Sz/85 , 427/Sz/94

opracował :

mgr inż. Joanna Bąk

mgr inż. Bartłomiej Joskowski

sprawdził :

mgr inż. Monika Grieger upr. nr 70/Sz/2002

mgr inż. M. Purczyńska upr. nr 407/Sz/94

inwestor :

ZAKŁAD USŁUG KOMUNALNYCH
ul. KU SŁOŃCU 125a, 71-080 SZCZECIN

nazwa inwestycji/adres :

PRZEKSZTAŁCENIE STAREJ NIECKI BASENIKU KĄPIELOWEGO NA FONTANNĘ W PARKU NOAKOWSKIEGO W SZCZECINIE

tytuł opracowania :

PROJEKT ZAGOSPODAROWANIA TERENU

tytuł rysunku :

RZUT INSTALACJI TECHNOLOGICZNYCH

miejsce i data :	skala :
Szczecin , sierpień 2008	1:200
kod pliku :	nr rys. :
7301602	02