PRZEKRÓJ A–A

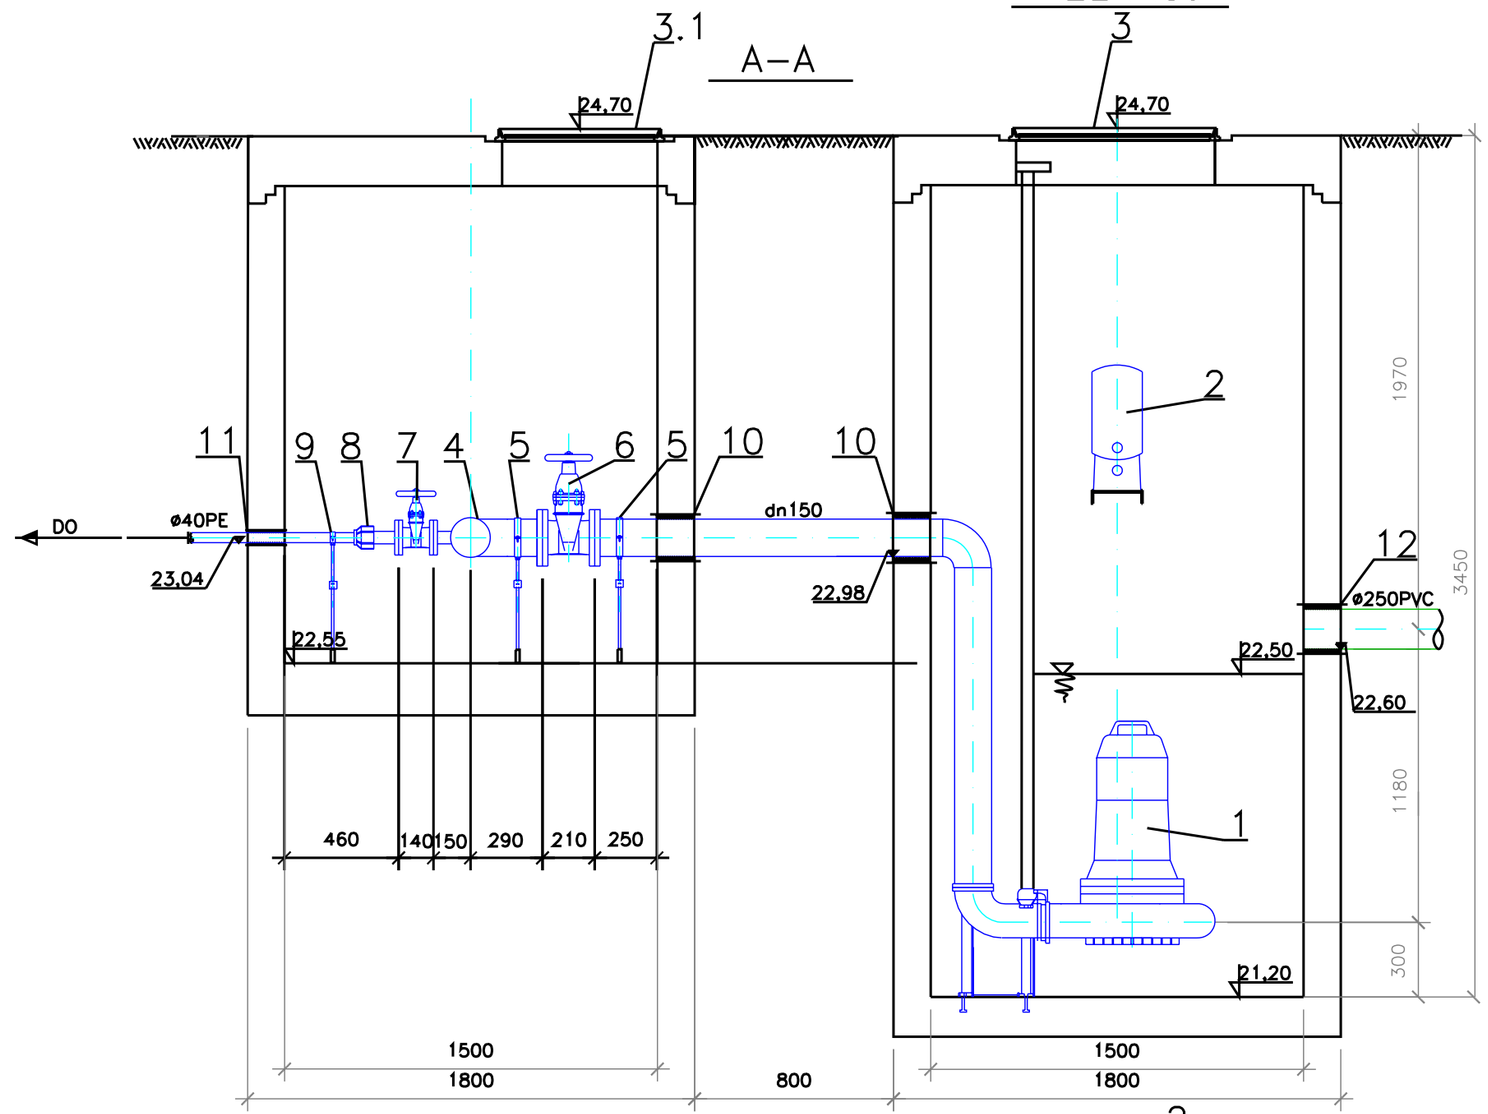

RZUT

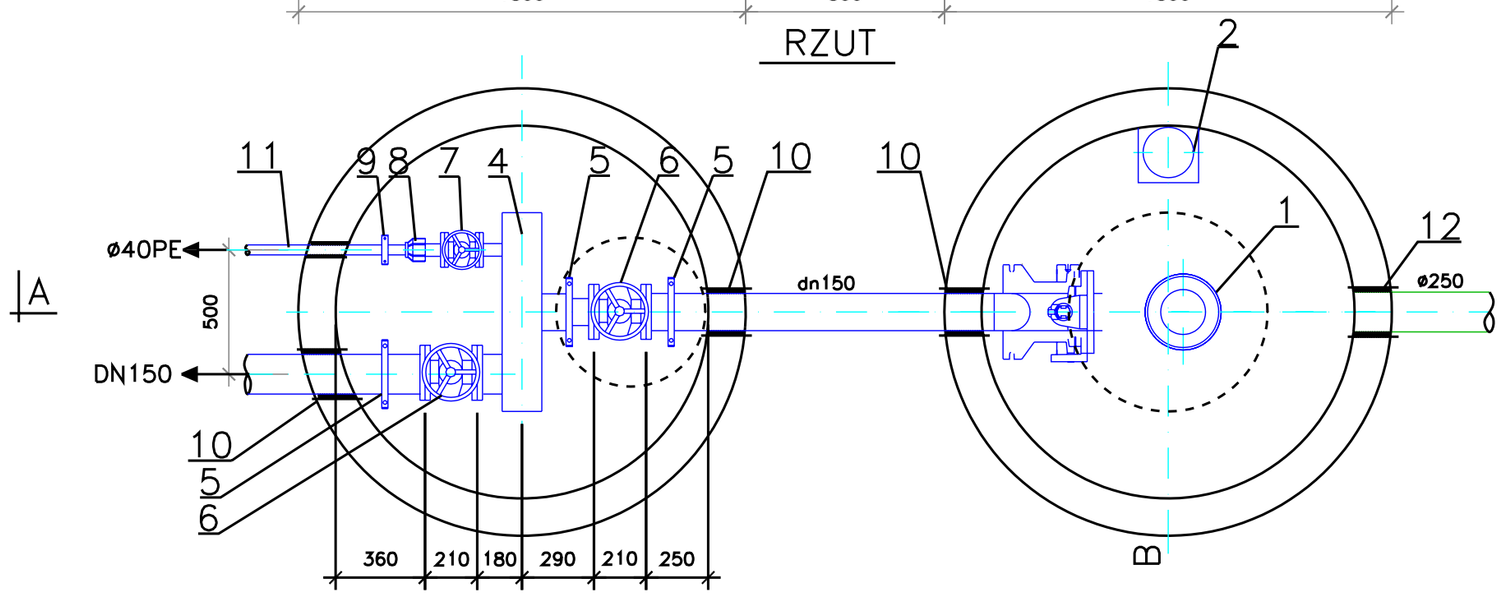

TABELARYCZNE ZESTAWIENIE ELEMENTÓW

Lp.	OPIS	ILOŚĆ	ŚREDNICA
1	Pompa Qp=30l/s,Hp= 8,3m.s.w., 4,5kW	1	
2	Filtr kartuszowy STAR CLEAR	1	
3	Właz żeliwny zamykany Typ ciężki z wypełnieniem betonowym	1	DN800
3.1	Właz żeliwny zamykany Typ ciężki z wypełnieniem betonowym	1	DN600
4	Rozdzielacz L=800mm	1	DN150
5	Mocowanie kolektora	3	ø150
6	Zasuwa kołnierzowa z kółkiem ręcznym	2	DN150
7	Zasuwa kołnierzowa z kółkiem ręcznym	1	DN40
8	Złączka kołnierzowa POLYRAC WAVIN	1	ø40PE/ DN50stal nierdz.
9	Mocowanie kolektora	1	ø40
10	PRZEJŚCIE SZCZELNE PRZEZ ŚCIANĘ	3	DN150
11	PRZEJŚCIE SZCZELNE PRZEZ ŚCIANĘ	1	DN40
12	PRZEJŚCIE SZCZELNE PRZEZ ŚCIANĘ	1	DN250

jednostka projektowa :

top-eko PRACOWNIA PROJEKTOWA

TOP–EKO WOJCIECH BOGUSŁAWSKI

ul.Dworcowa 2a. 70–206 Szczecin
tel.(091) 431 98 70 fax.431 98 69
biuro@top–eko.pl www.top–eko.pl

autor / projektował :

inż. Wojciech BOGUSŁAWSKI upr. nr 237/Sz/83 , 277/Sz/83

opracował :

mgr inż. Joanna Bąk
mgr inż. Bartłomiej Jaskowski

sprawdził :

mgr inż. Monika Grieger upr. nr 70/Sz/2002

inwestor :

ZAKŁAD USŁUG KOMUNALNYCH
ul. KU SŁOŃCU 125a, 71–080 SZCZECIN

nazwa inwestycji/adres :

PRZEKSZTAŁCENIE STAREJ NIECKI BASENIKU KĄPIELOWEGO NA FONTANNĘ
W PARKU NOAKOWSKIEGO W SZCZECINIE

tytuł opracowania :

PROJEKT ZAGOSPODAROWANIA TERENU INSTALACJE TECHNOLOGICZNE FONTANNY

tytuł rysunku :

POMPOWNIA I KOMORA ZASUW

miejsce i data :	skala :
Szczecin , sierpień 2008	1:25
kod pliku : 7301603	nr rys. : 03