

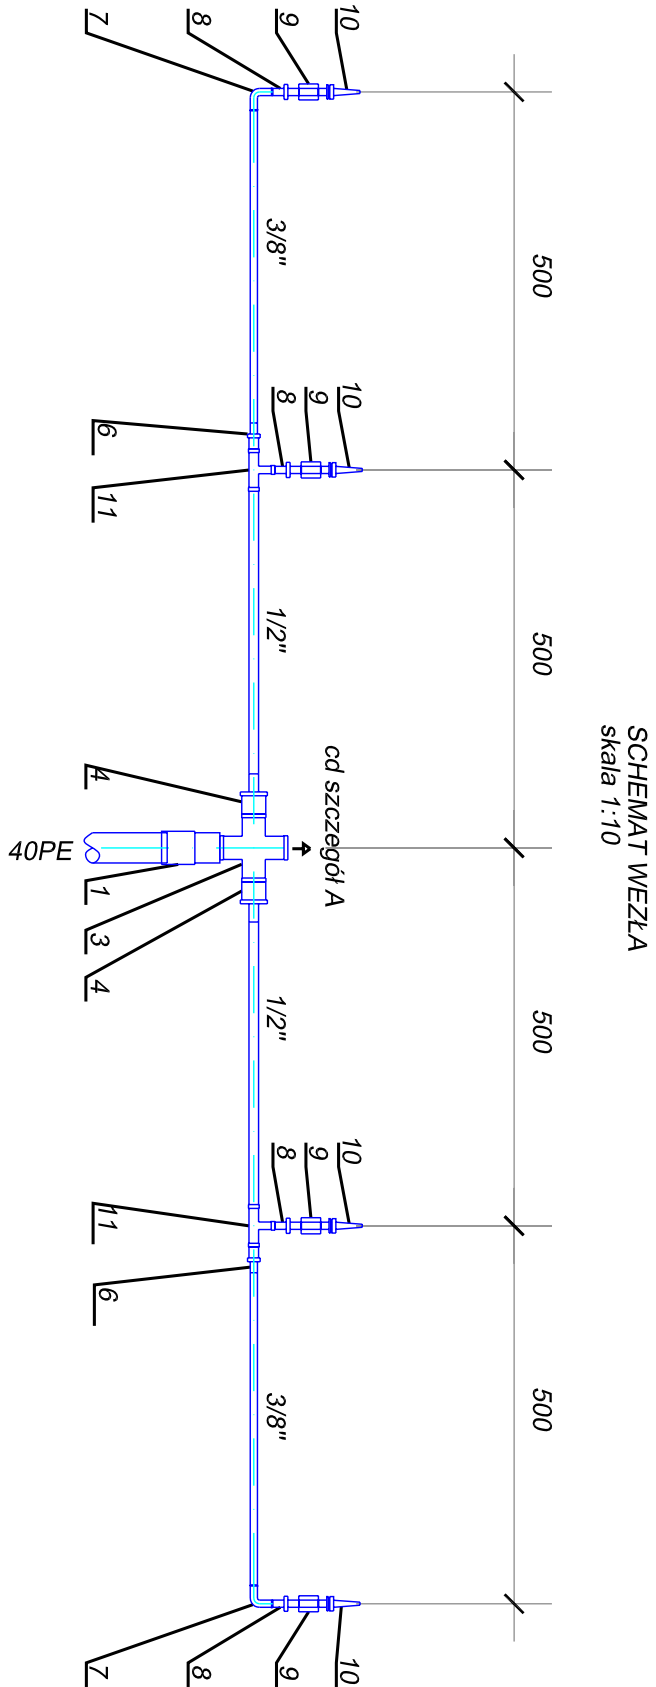
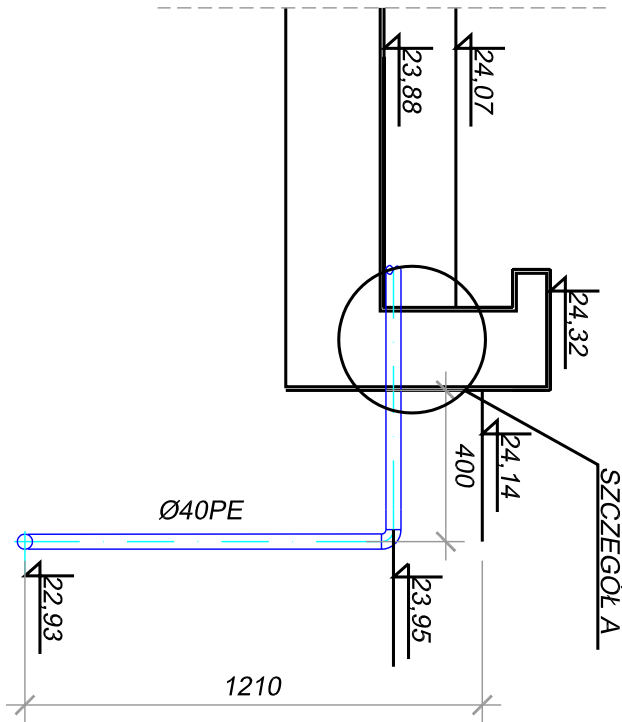


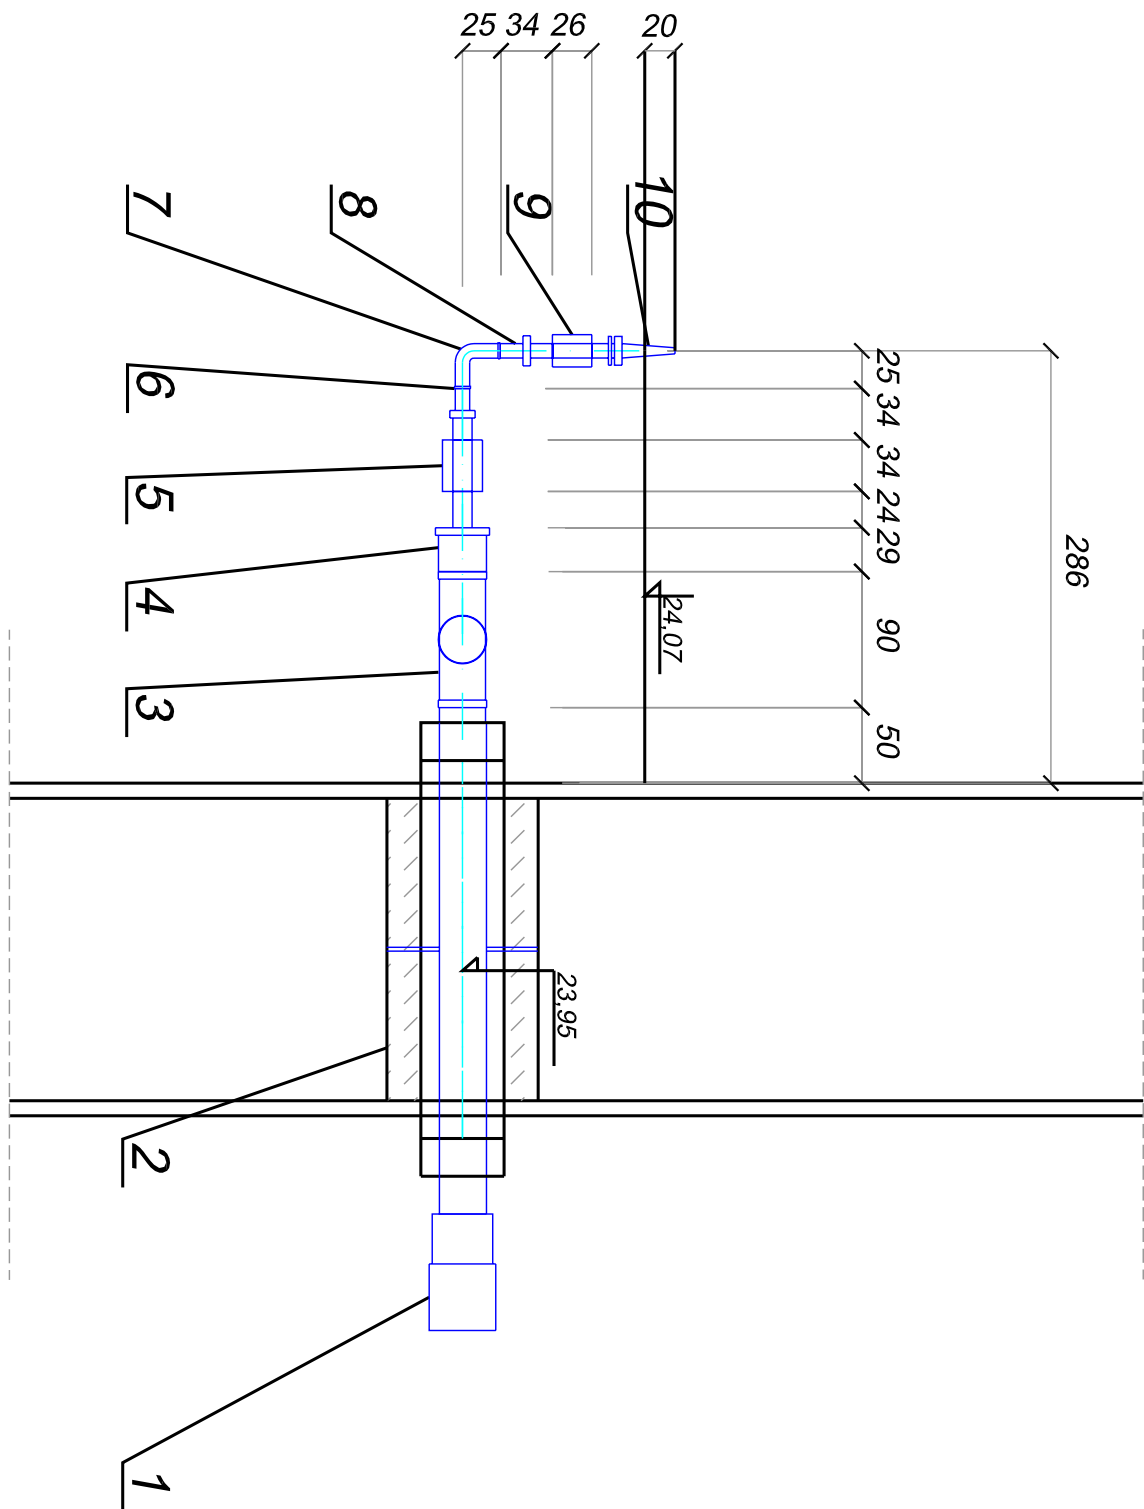

TABELARYCZNE ZESTAWIENIE ELEMENTÓW
materiał sial nierdzewna

Lp.	OPIS	LICZB.	ŚREDNICA
1	ADAPTER DO MUF ELEKTROPOROWYCH	1	40/1 - 1/4"
2	PRZEJŚCIE SZCZELNE	1	
3	CZYNNIK	1	1 1/4"
4	MUFEL REDUKCYJNY	3	1 1/4" - 1/2"
5	MUF A	1	1/2"
6	MUFEL REDUKCYJNY	3	1/2" - 3/8"
7	KOLANO 90°	3	
8	MUFEL	5	3/8"
9	MUF A	5	3/8"
10	WYŁĘKNIK FONTANNY KOMETA	5	1/2"
11	TRÓJNIK	3	1/2" - 3/8"
12	KOŁOWNO 90°	1	3/8"

SZCZEGÓŁ A
skala 1:5

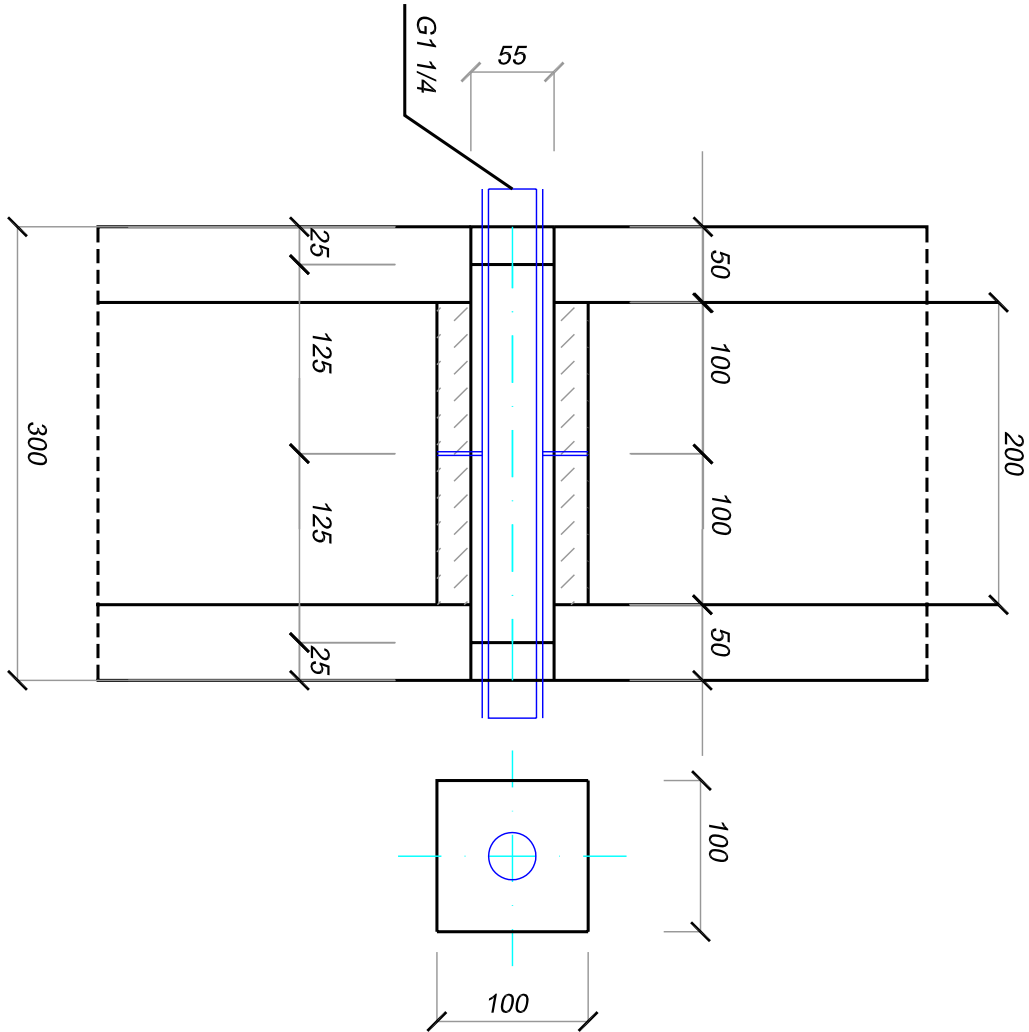

Instytut projektowy :
TOP-eko
PRACOWNIA PROJEKTYWNA
TOP-EKO WOJCIECH BOGUSŁAWSKI
ul. Dzierżyna 2a, 71-206 Szczecin
tel.(091) 431 98 70 fax.431 98 69
biuro@top-eko.pl www.top-eko.pl

autor / projektował :
rtd Wojciech BOGUSŁAWSKI upr. nr 23752/83, 27752/83
opracował :
mgr rtd. Joanna Bisk
mgr rtd. Beata Bisk, Jaskowski
sprawdził :
mgr rtd. Mariela Giegar upr. nr 7052/002

inwestor :
ZAKŁAD USŁUG KOMUNALNYCH
ul. KU SIŁONCU 125A, 71-400 SZCZECIN
nazwa inwestycji/obiekta :
PRZEBUDOWA STREFY NIECH BASKENI KAPIELOWEGO
NA FONTANIE
W PARKU NOAKOWSKIEGO W SZCZECINIE
tytuł opracowania :
PROJEKT ZAOPRODAROWANIA TERENU
INSTALACJE TECHNOLOGICZNE FONTANNY
tytuł osadnika :
INSTALACJA ZASILANIA
FONTANNY BOCZNEJ

inżynier / data :
Szczecin , sierpień 2008
kci.plk :
7301606
skala :
1:20
nr rys. :
06