


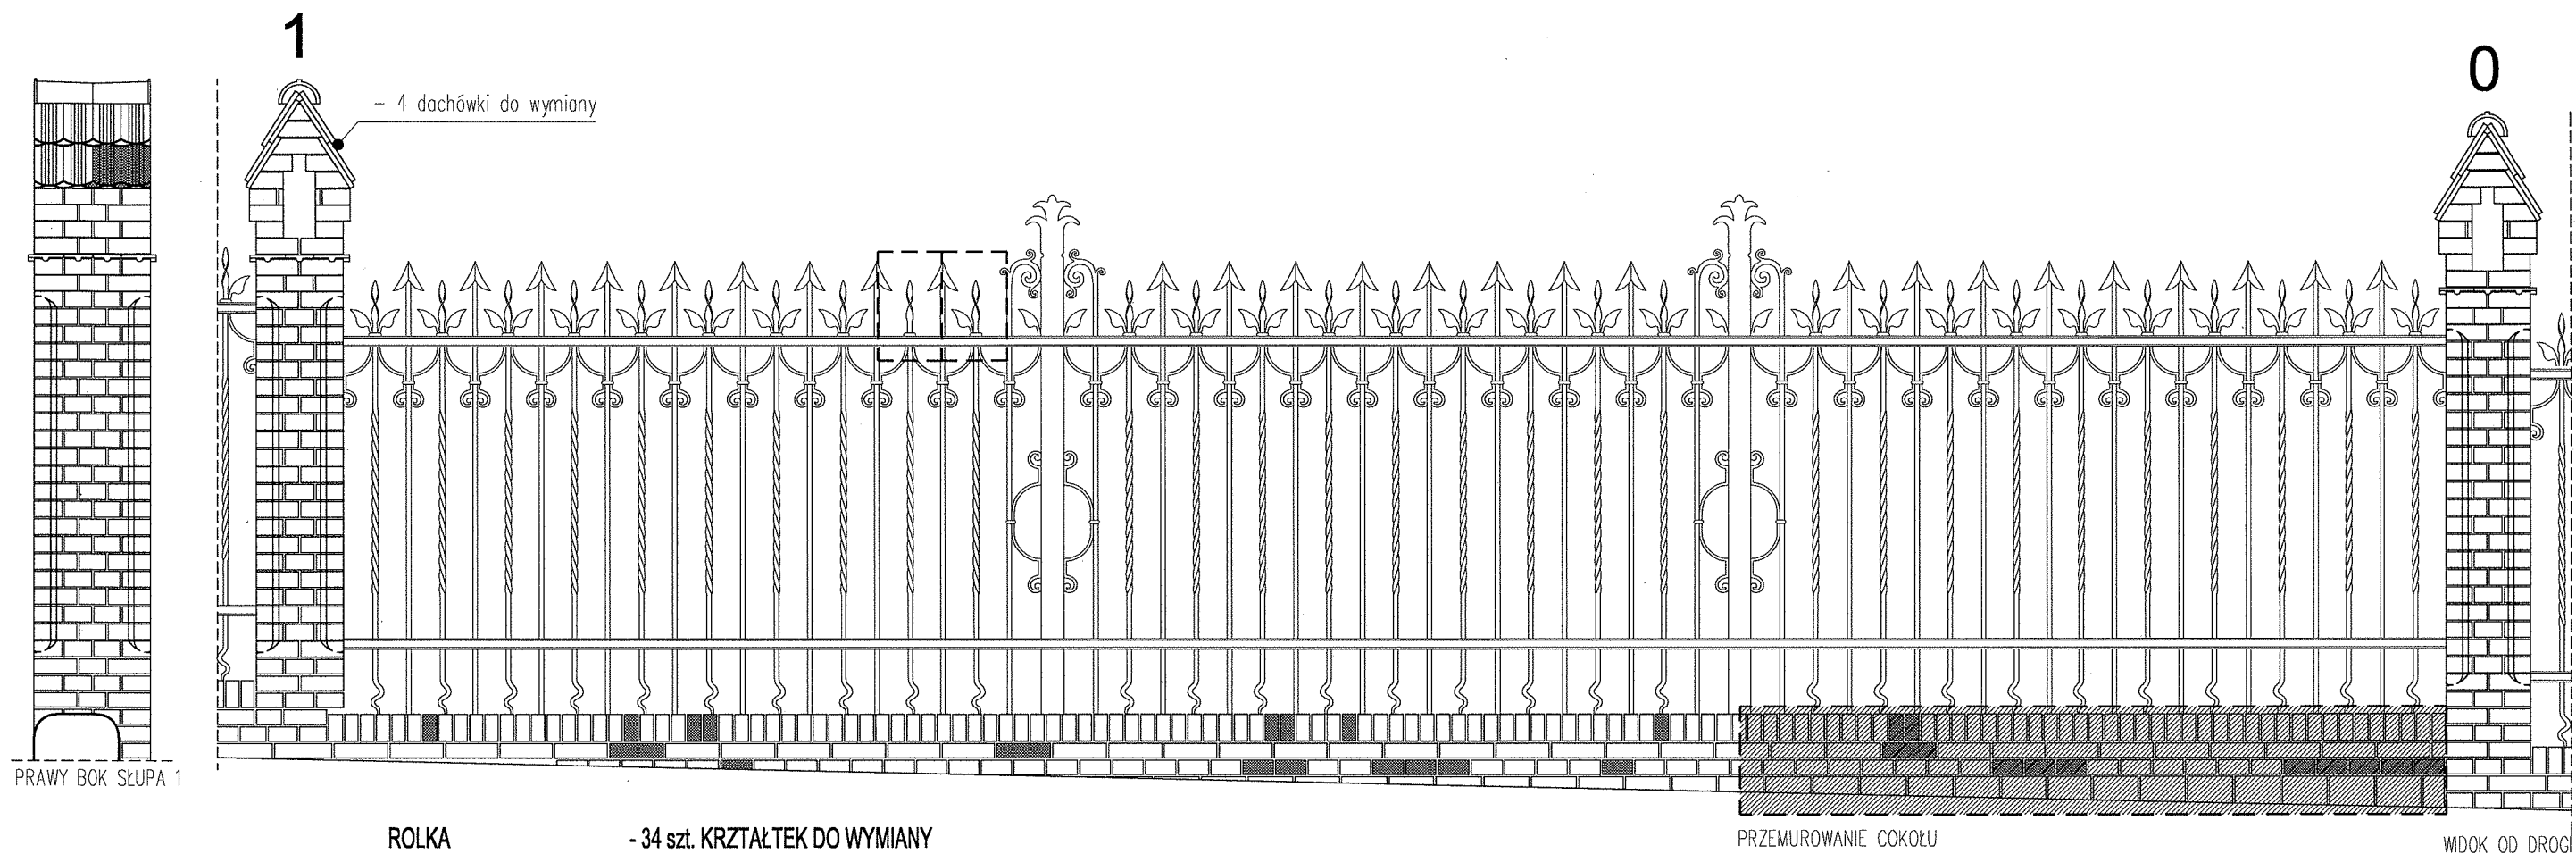


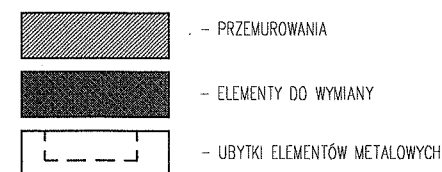

ROLKA - 34 szt. KRZTAŁTEK DO WYMIANY
CEGLY COKÓŁ - 23 szt. DO WYMIANY
DACHÓWKI - 4 szt. DO WYMIANY
PRZEMUROWANIE - 0,456 m³

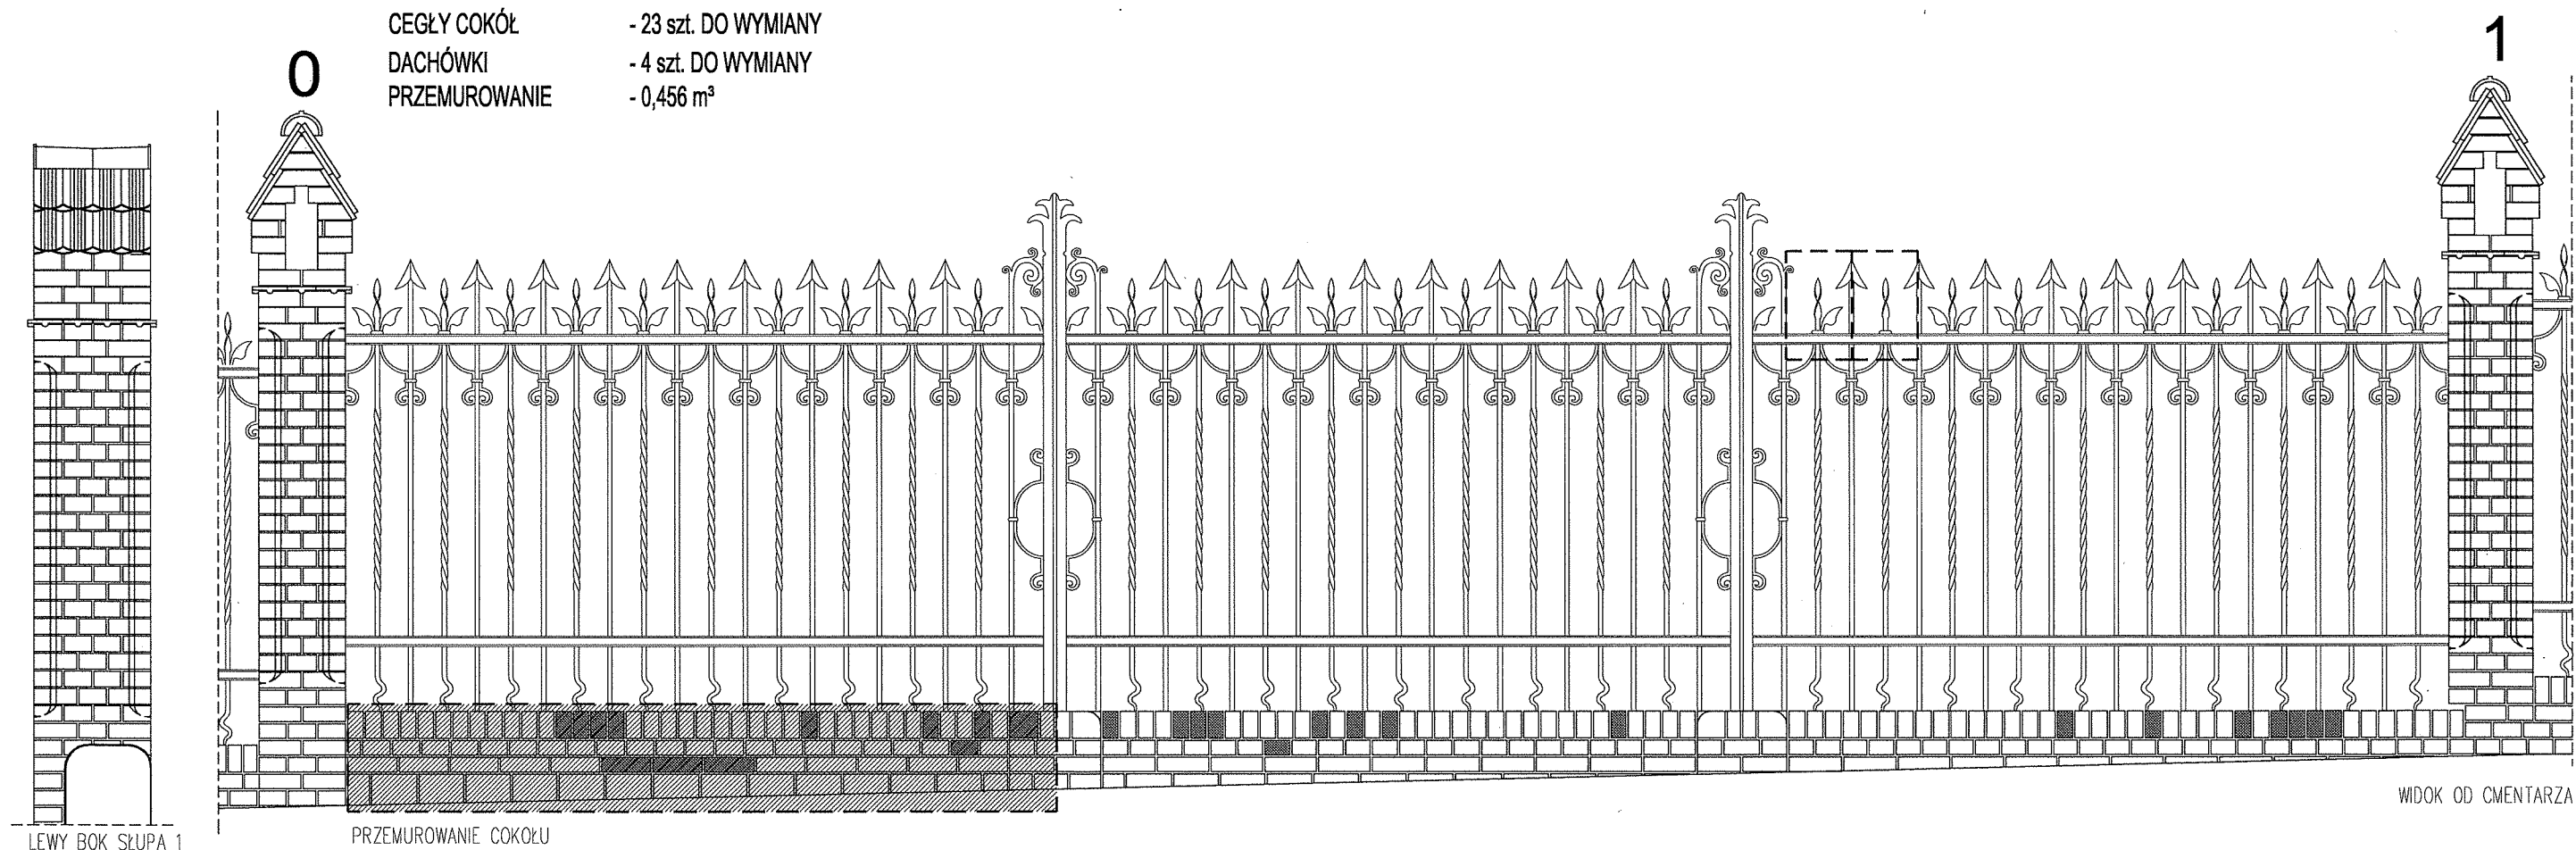




projektant:	mgr inż. arch. MARIUSZ TUSZYŃSKI	up.bud. nr 19/SZ/97	branża:	KONSERWACJA	nazwa opracowania:	Projekt remontu ogrodzenia Cmentarza Centralnego w Szczecinie od ul. Mieszka I
projektant:	mgr EWA PALACZ	Konser. elementów i detali arch.	data:	czerwiec 2009	adres:	ul. Mieszka I, SZCZECIN
projektant:			skala rysunku:	1:30	nazwa rysunku:	PRZĘSŁO NR 1
opracował:	mgr inż. arch ARIEL KOZA		rysunek nr.:	1		

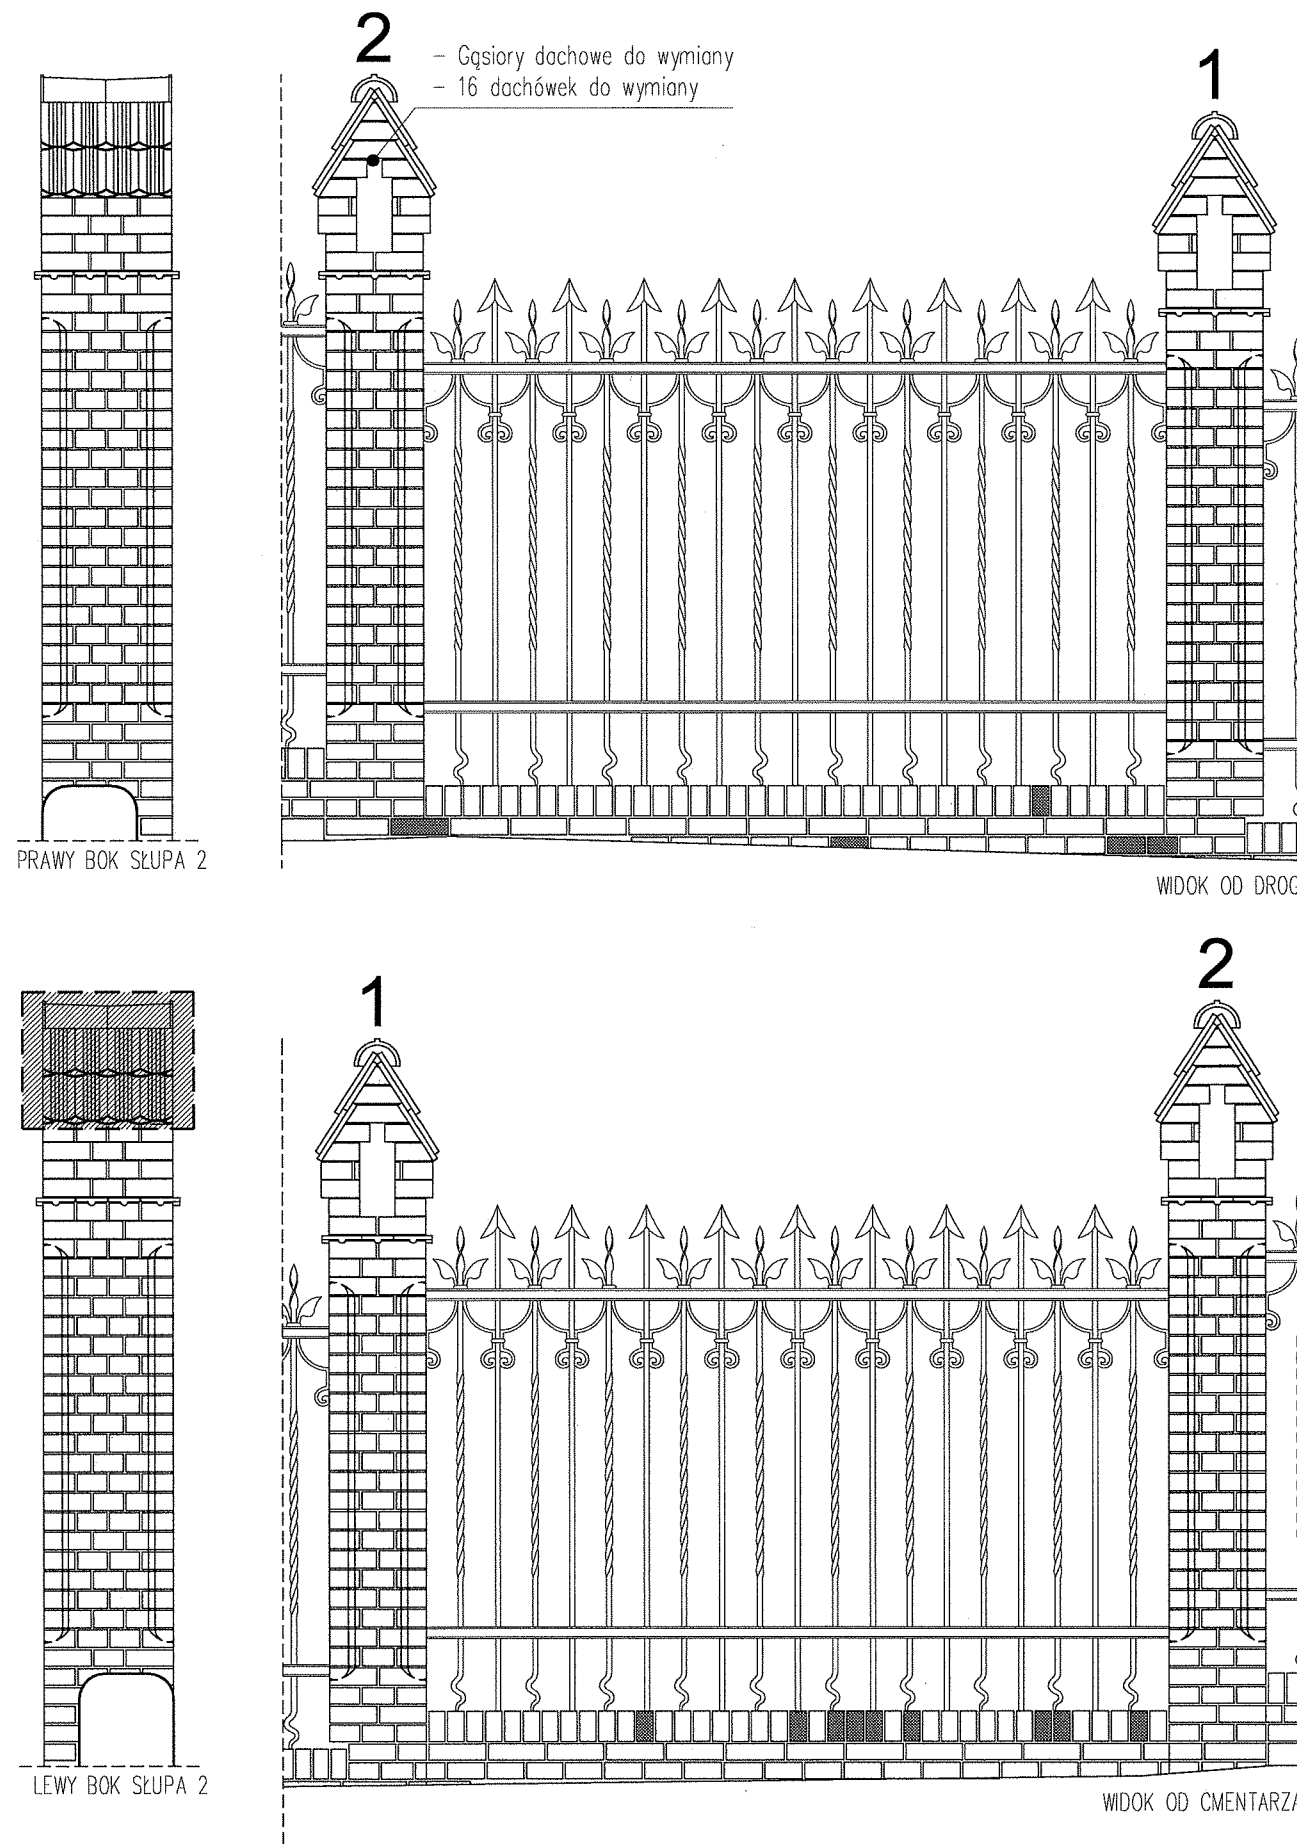



- ROLKA - 10 szt. KRZTAŁTEK DO WYMIANY
CEGŁY COKÓŁ - 4 szt. DO WYMIANY
DACHÓWKI - 16 szt. DO WYMIANY

- PRZEMUROWANIA
ELEMENTY DO WYMIANY
UBYTEKI ELEMENTÓW METALOWYCH



projektant:	mgr inż. arch. MARIUSZ TUSZYŃSKI	up.bud. nr 19/SZ/97	branża:	KONSERWACJA	nazwa opracowania:
projektant:	mgr EWA PALACZ	Konser. elementów i detali arch.	data:	czerwiec 2009	Projekt remontu ogrodzenia Cmentarza Centralnego w Szczecinie od ul. Mieszka I
projektant:			skala rysunku:	1:30	adres:
opracował:	mgr inż. arch ARIEL KOZA		rysunek nr.:	2	ul. Mieszka I, SZCZECIN
opracował:					PRZĘSŁO NR 2

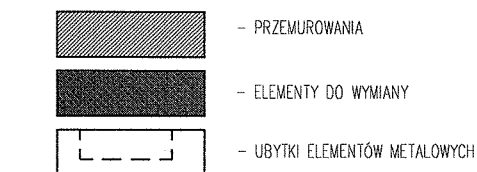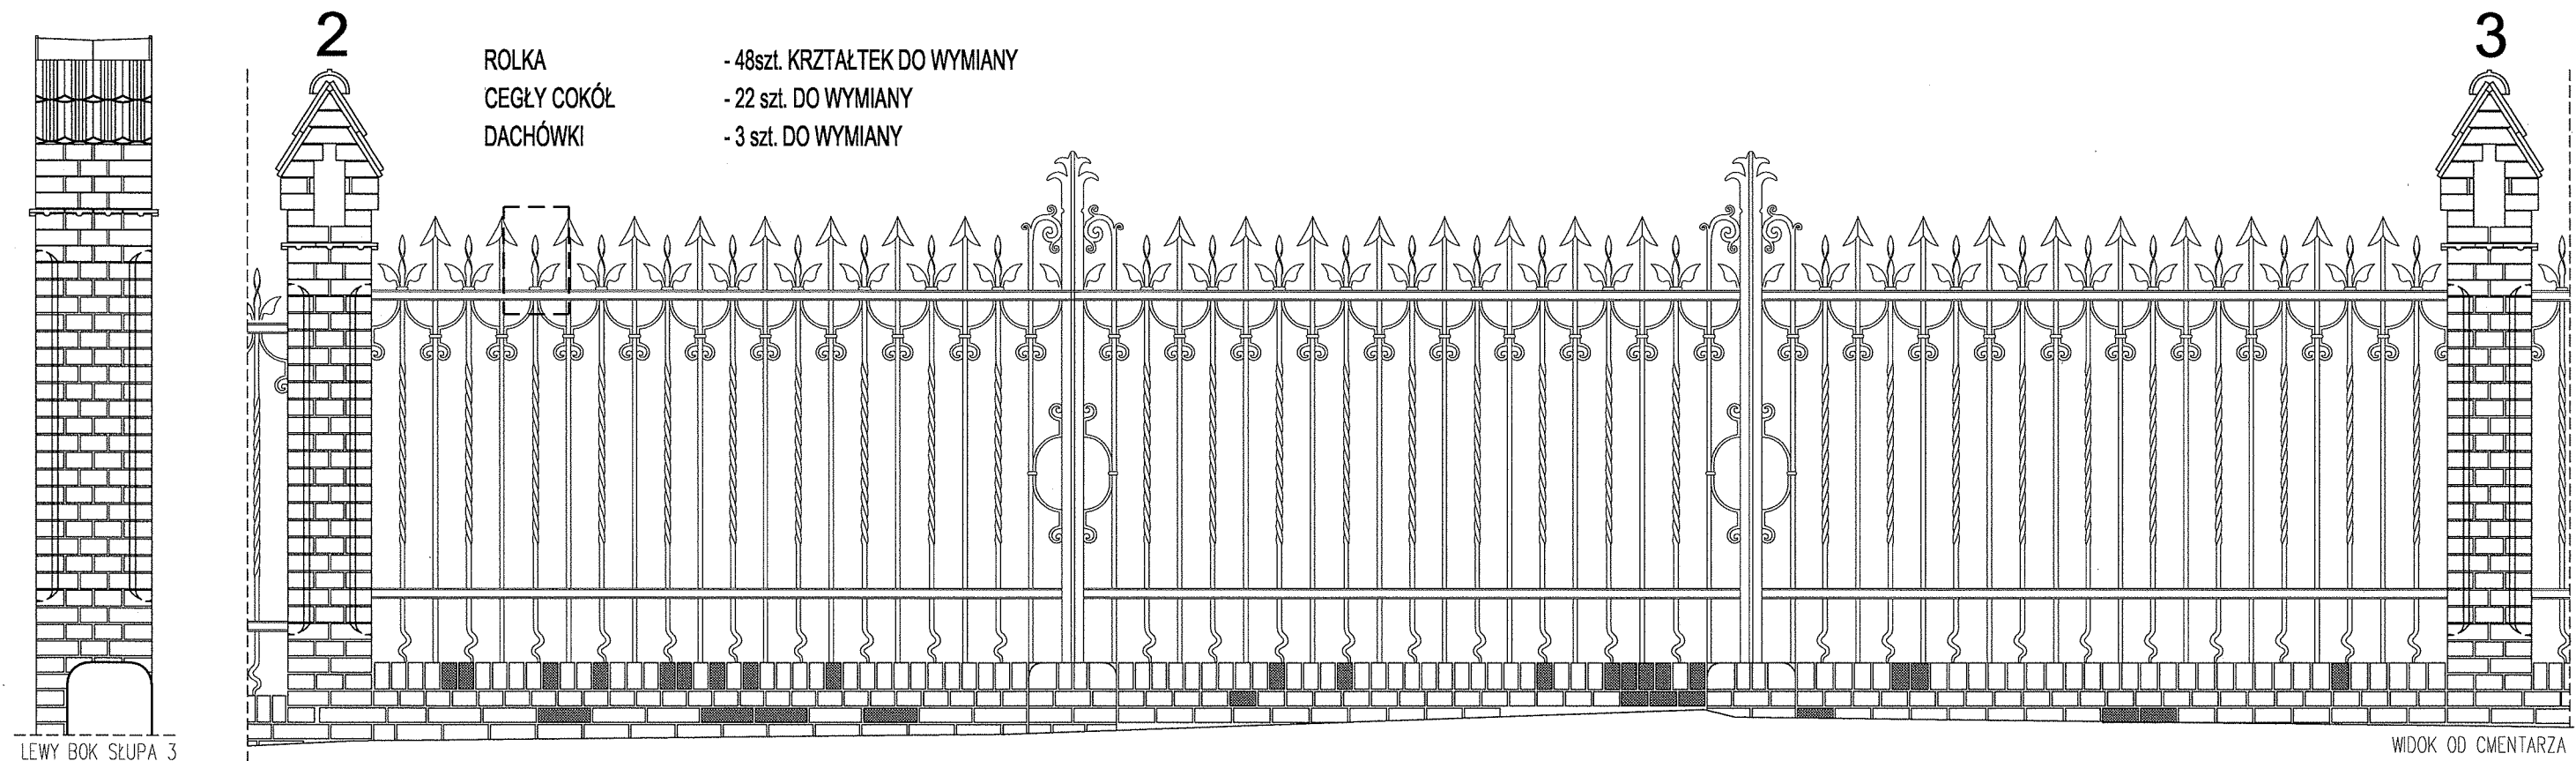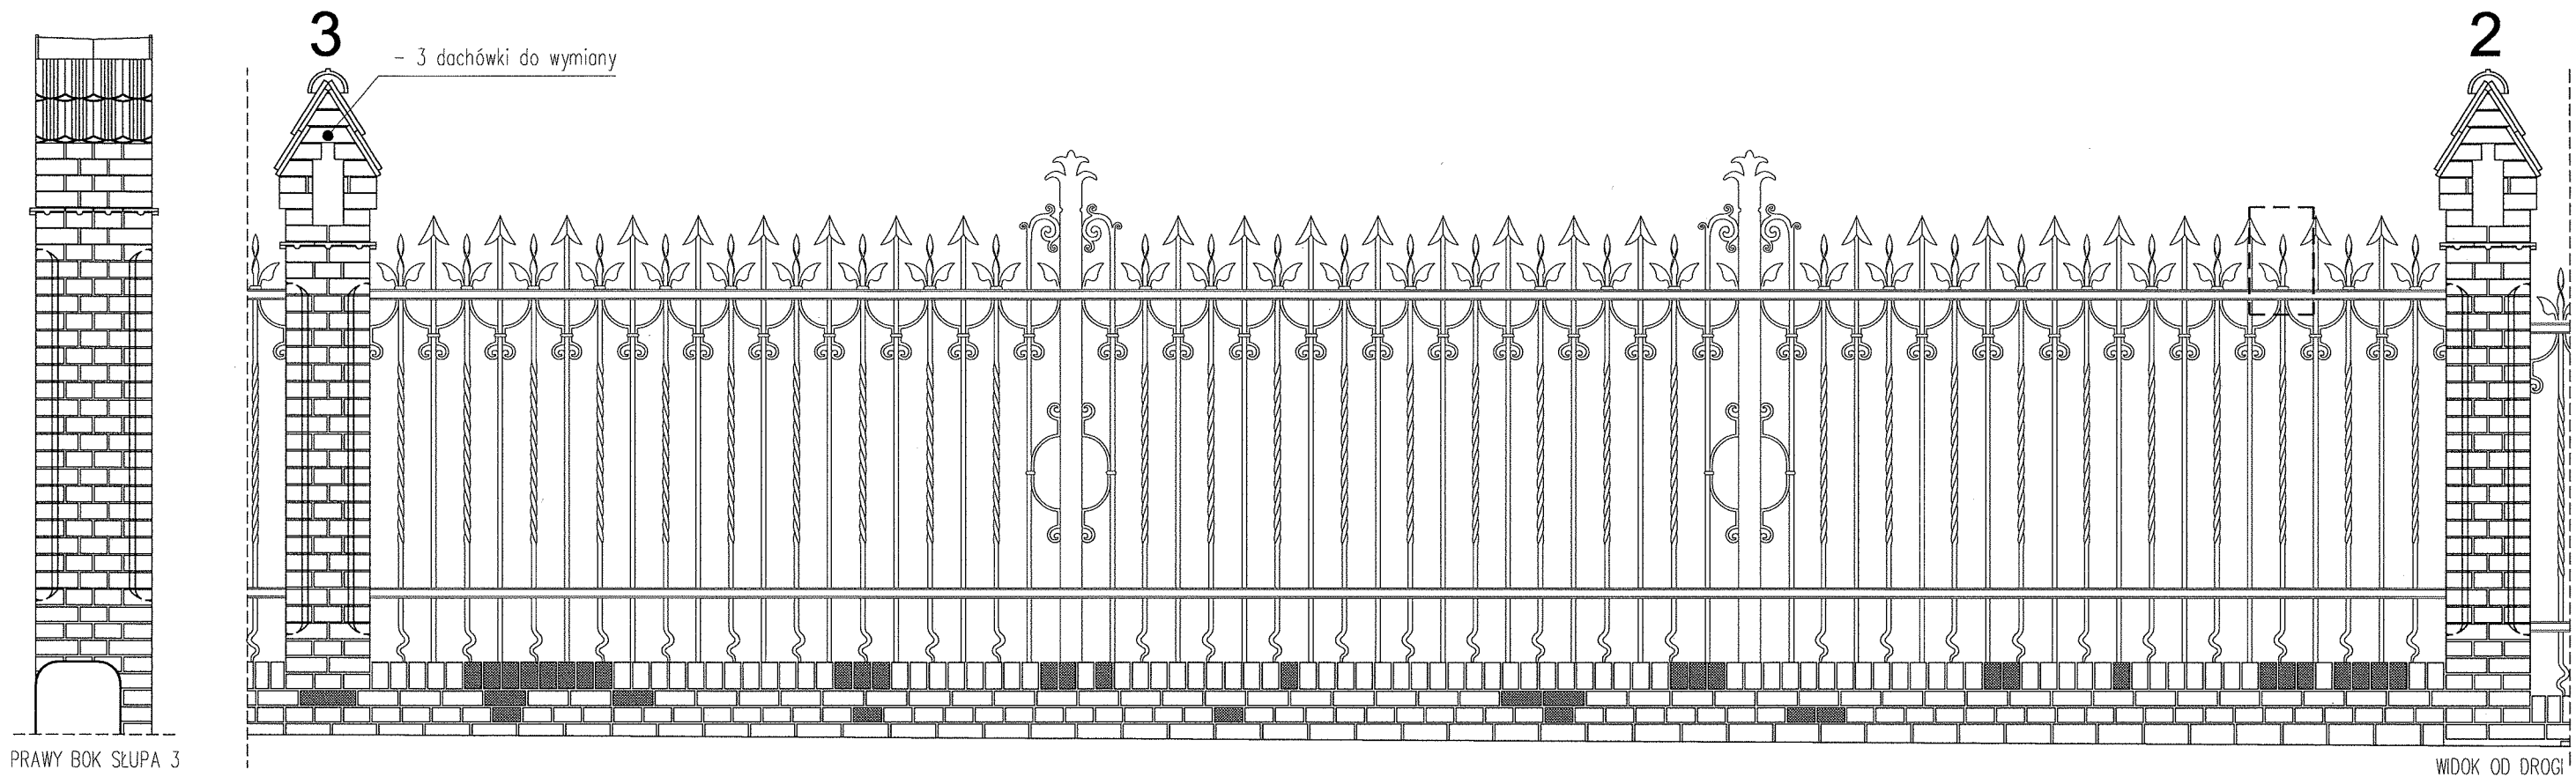

projektant:	mgr inż. arch. MARIUSZ TUSZYŃSKI	up.bud. nr 19/SZ/97	branża:	KONSERWACJA	nazwa opracowania:	Projekt remontu ogrodzenia Cmentarza Centralnego w Szczecinie od ul. Mieszka I
projektant:	mgr EWA PALACZ	Konser. elementów i detali arch.	data:	czerwiec 2009	adres:	ul. Mieszka I, SZCZECIN
projektant:			skala rysunku:	1:30	nazwa rysunku:	PRZĘŚŁO NR 3
opracował:	mgr inż. arch ARIEL KOZA		rysunek nr.:	3		

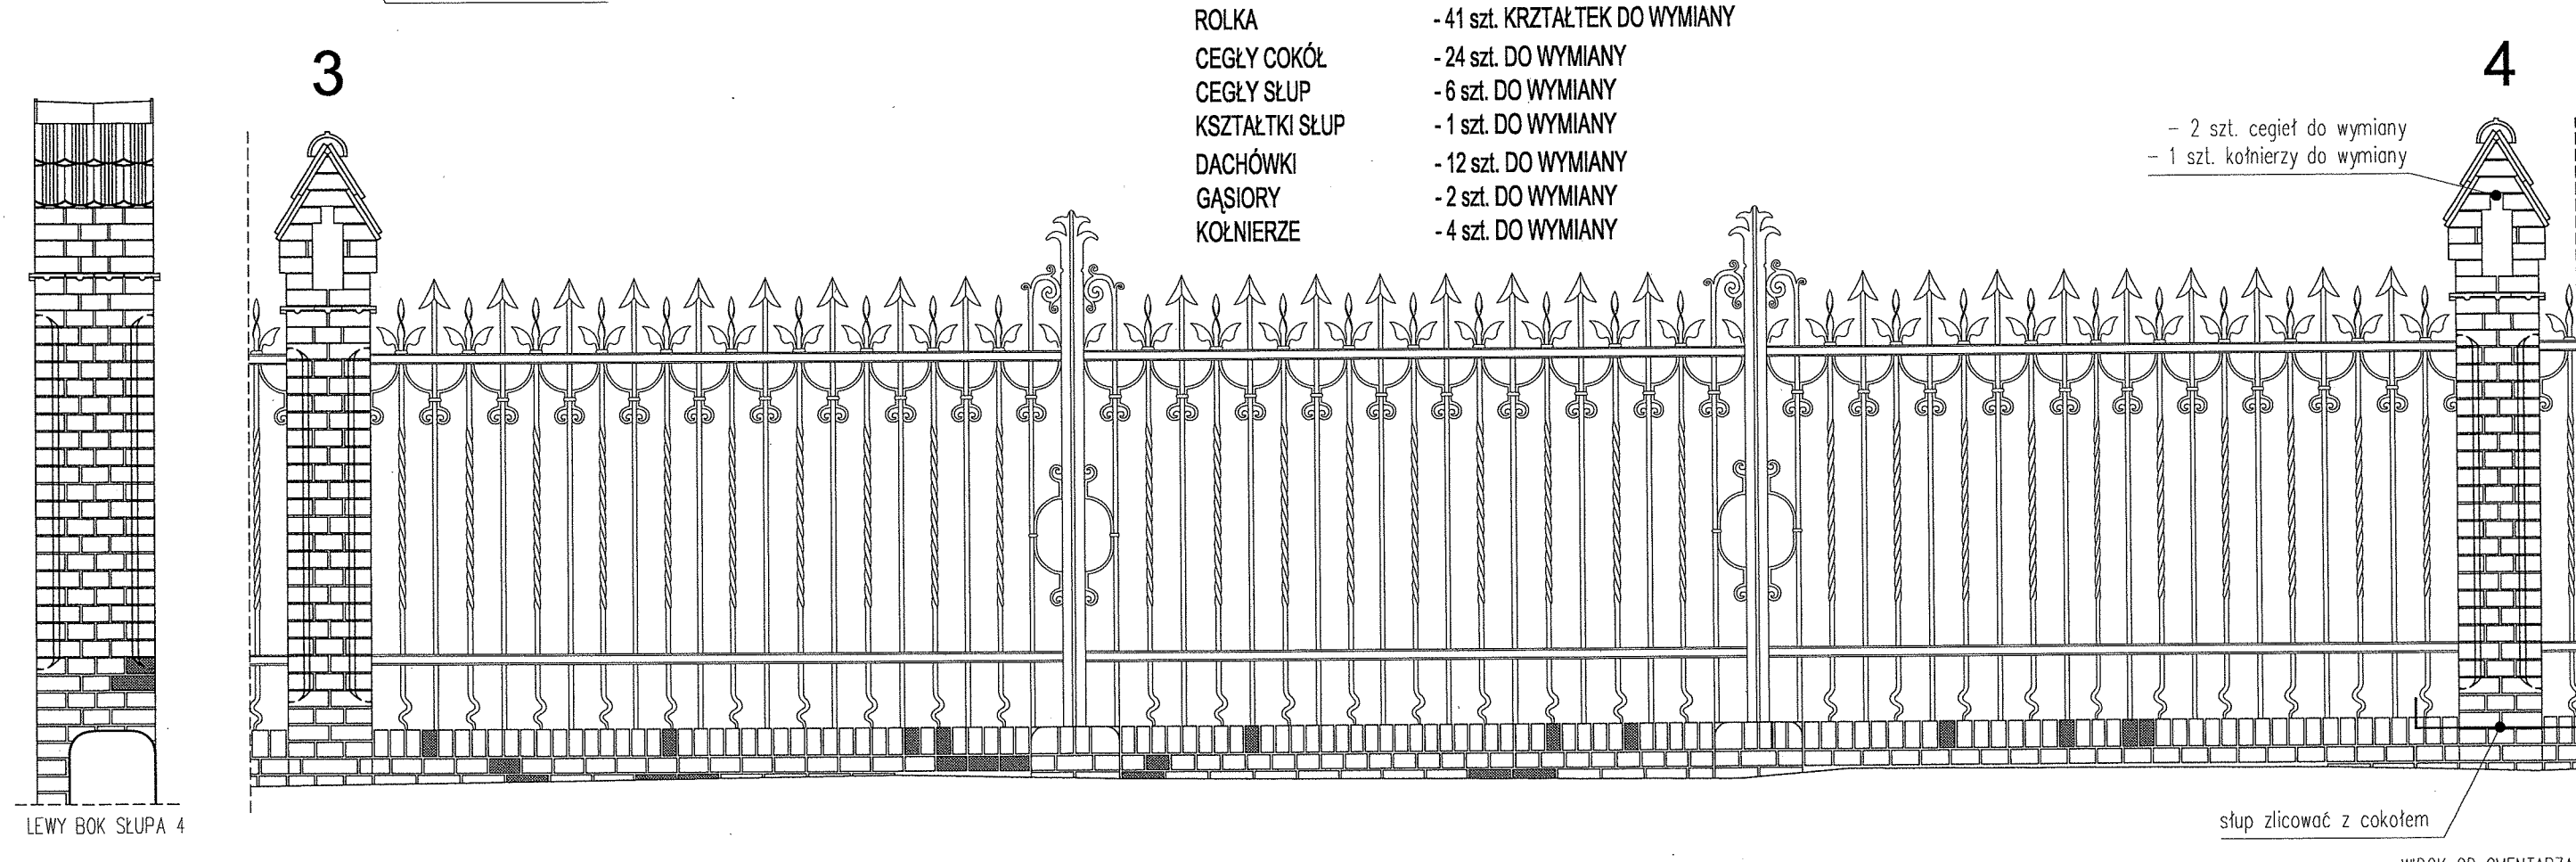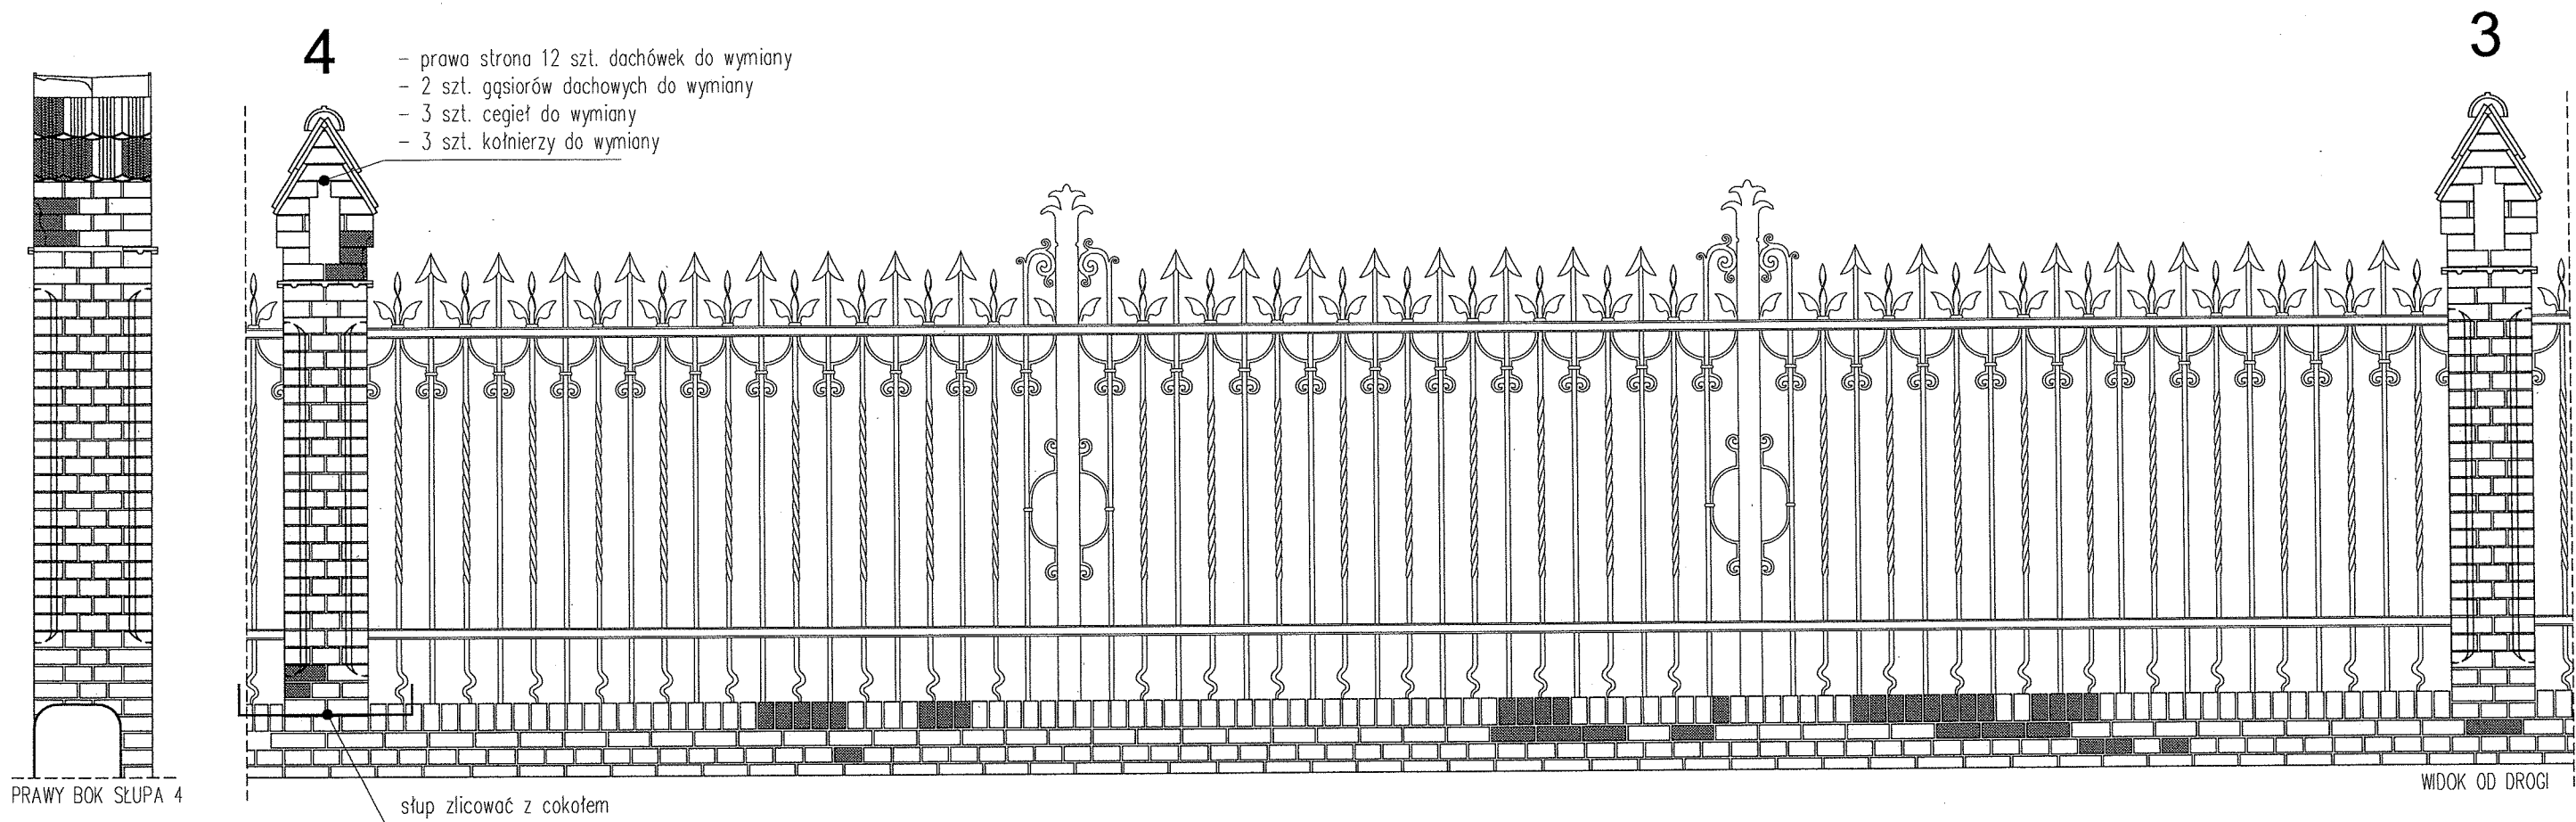

<

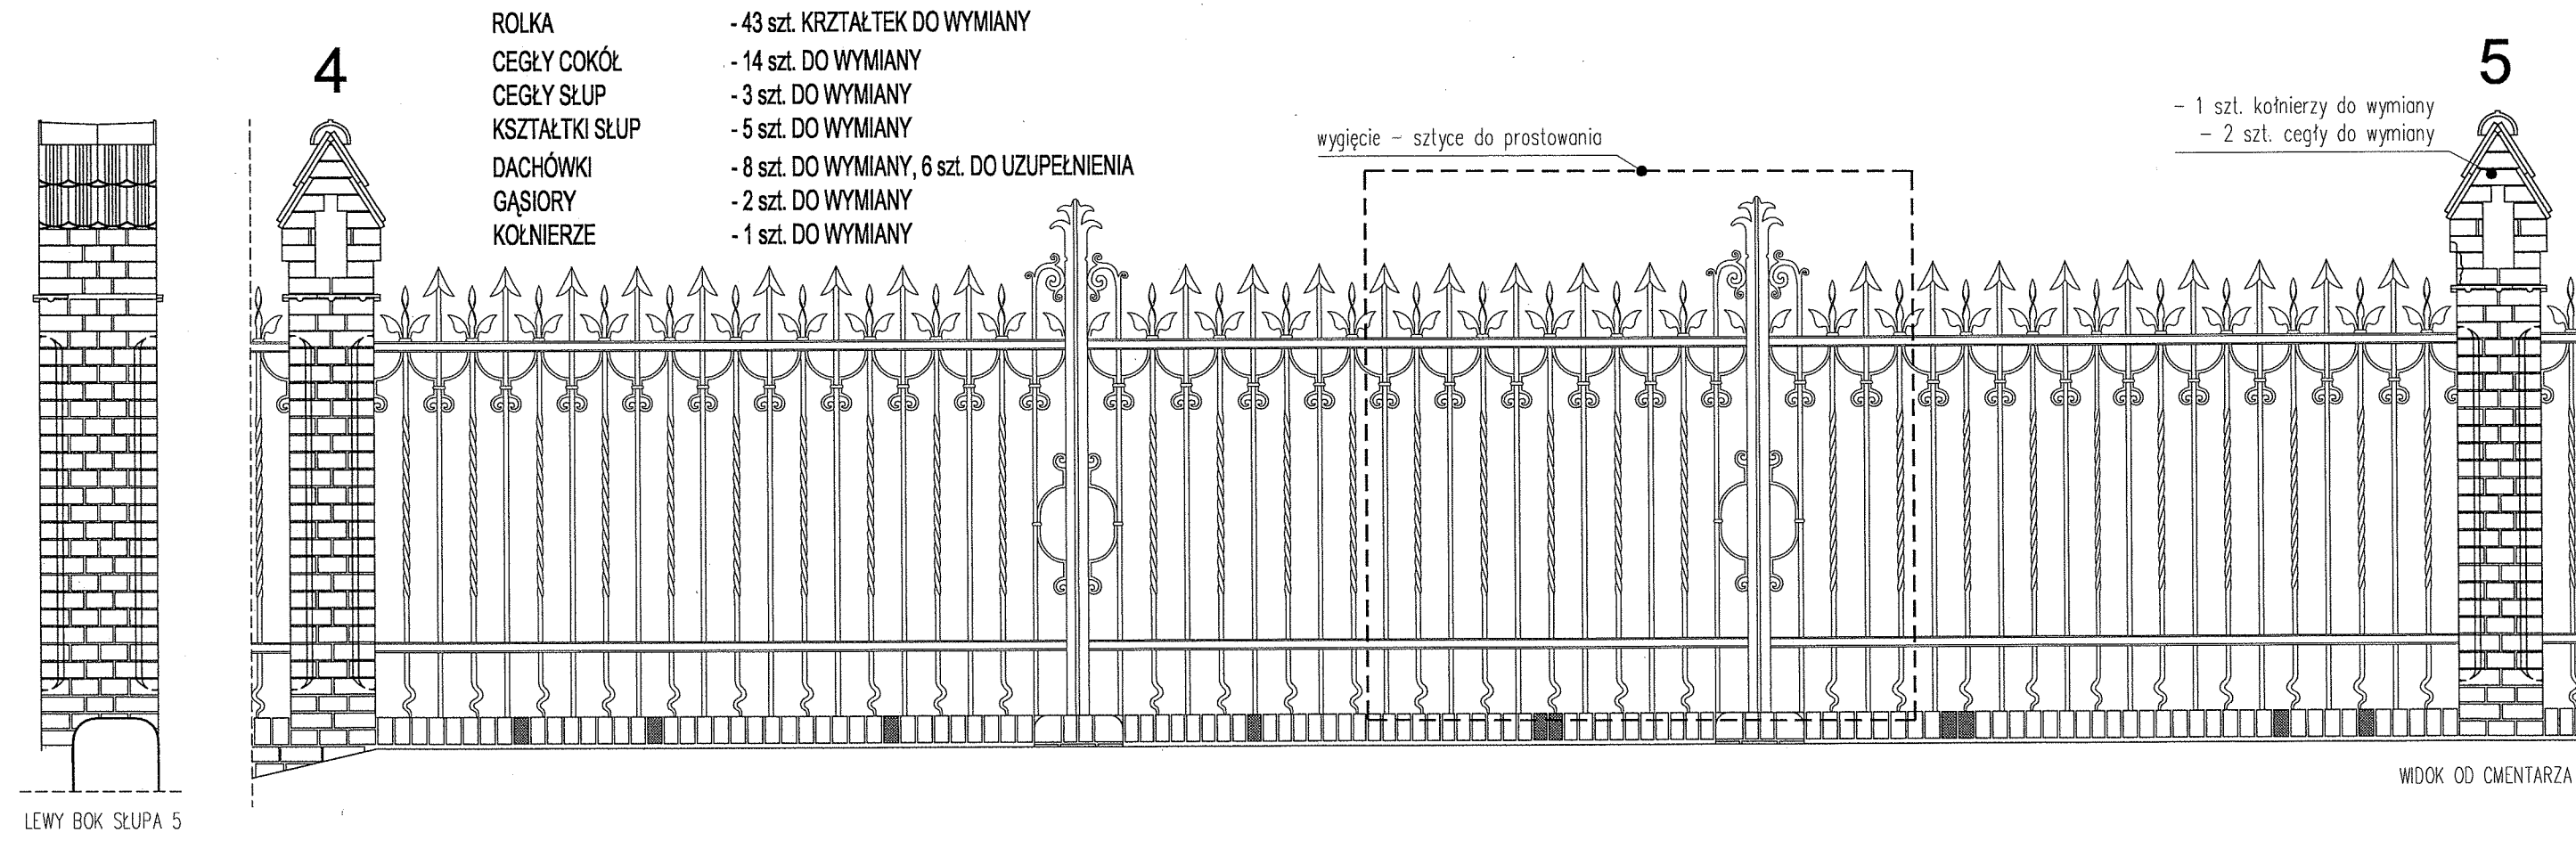
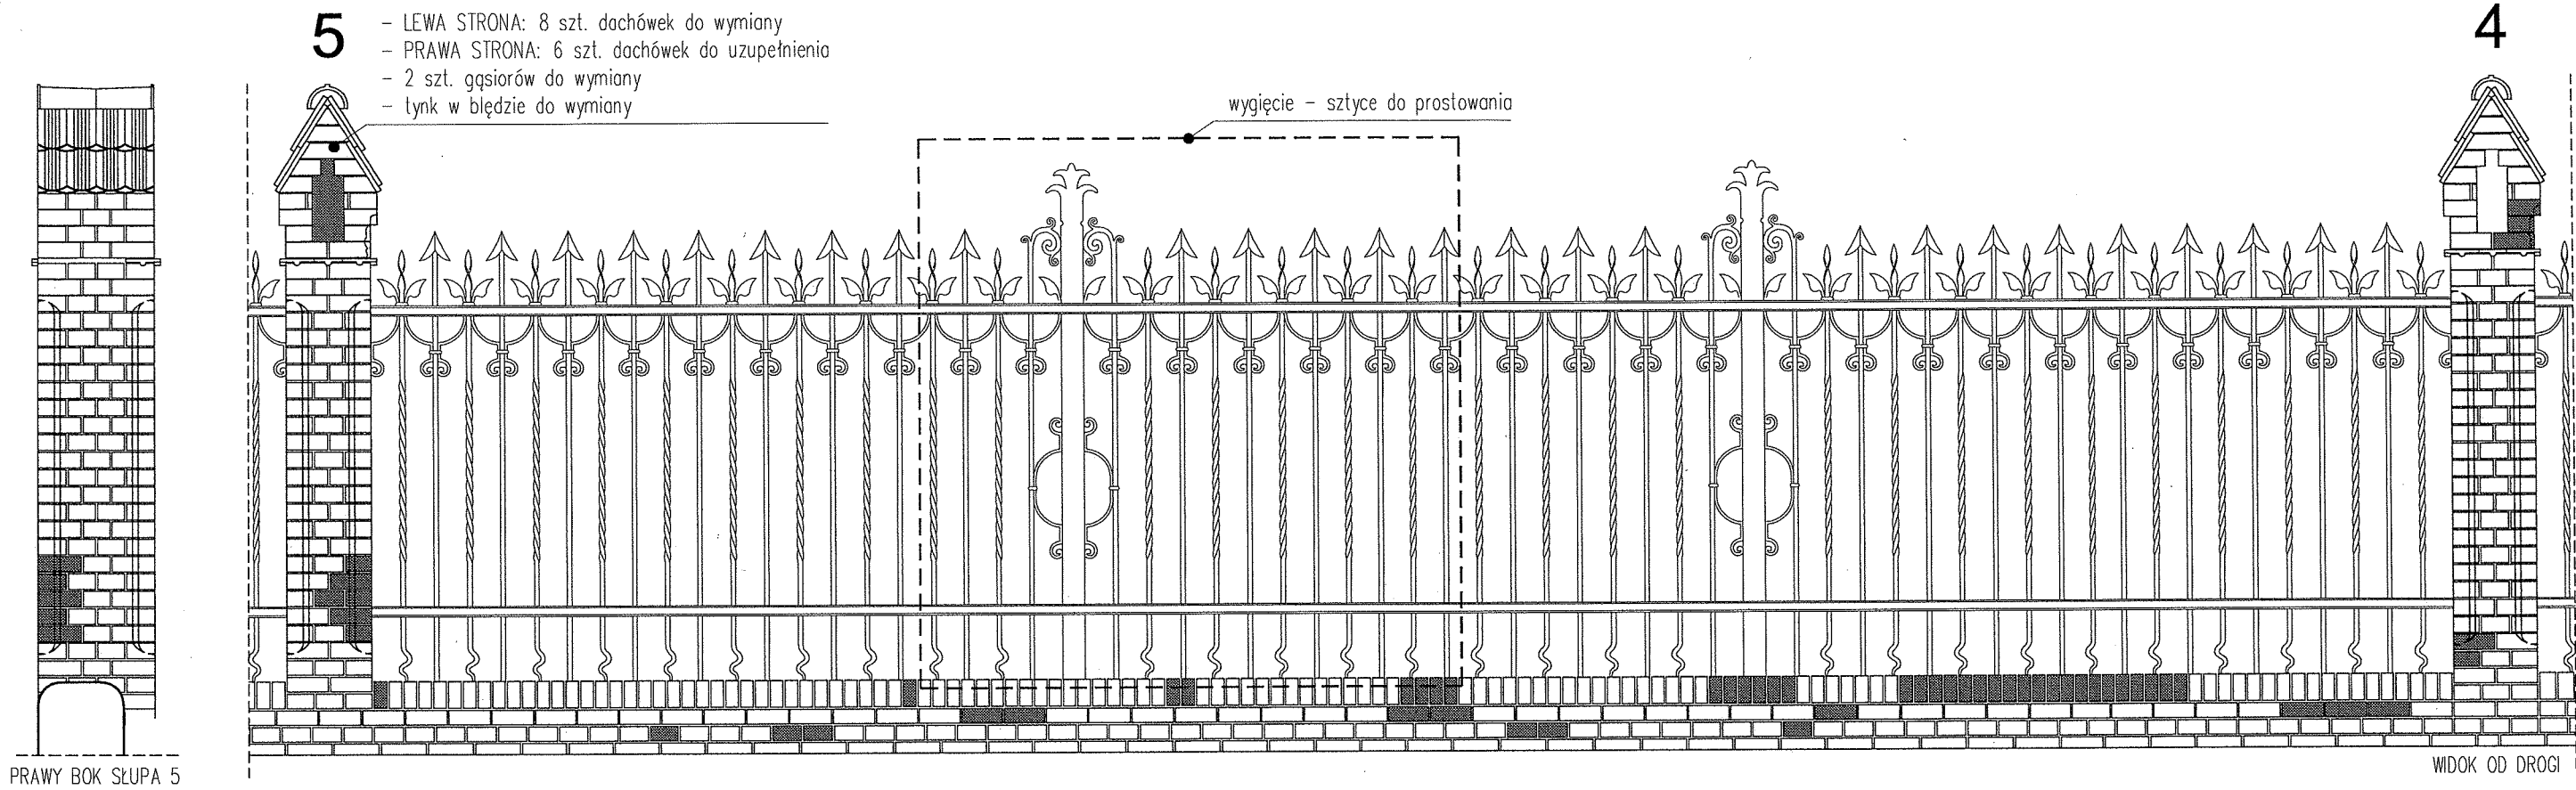


PRZEMUROWANIA

ELEMENTY DO WYMIANY


UBYTEKI ELEMENTÓW METALOWYCH

projektant: mgr inż. arch. MARIUSZ TUSZYŃSKI	up.bud. nr 19/SZ/97	branza: KONSERWACJA	nazwa opracowania: Projekt remontu ogrodzenia Cmentarza Centralnego w Szczecinie od ul. Mieszka I
projektant: mgr EWA PALACZ	Konser. elementów i detali arch.	data: czerwiec 2009	adres: ul. Mieszka I, SZCZECIN
projektant:		skala rysunku: 1:30	nazwa rysunku: PRZĘSŁO NR 5
opracował: mgr inż. arch ARIEL KOZA		rysunek nr.: 5	
opracował:			

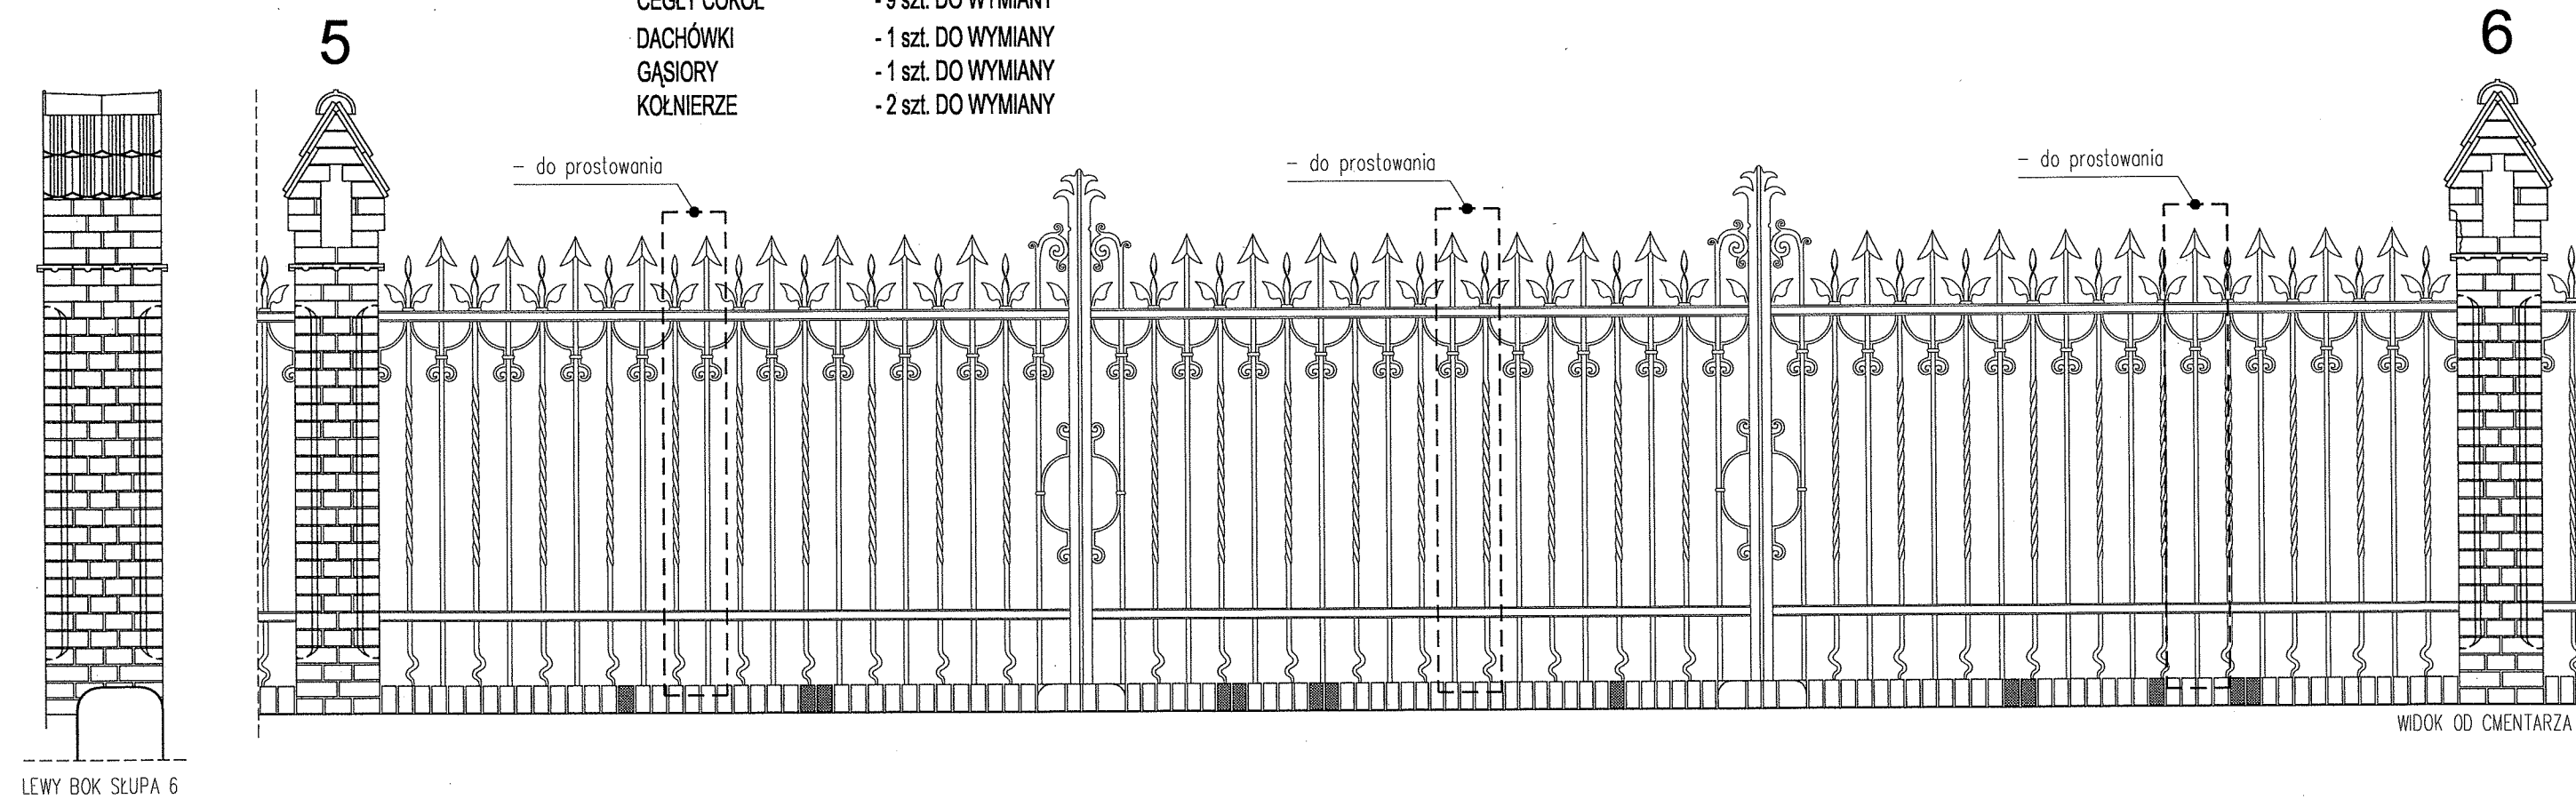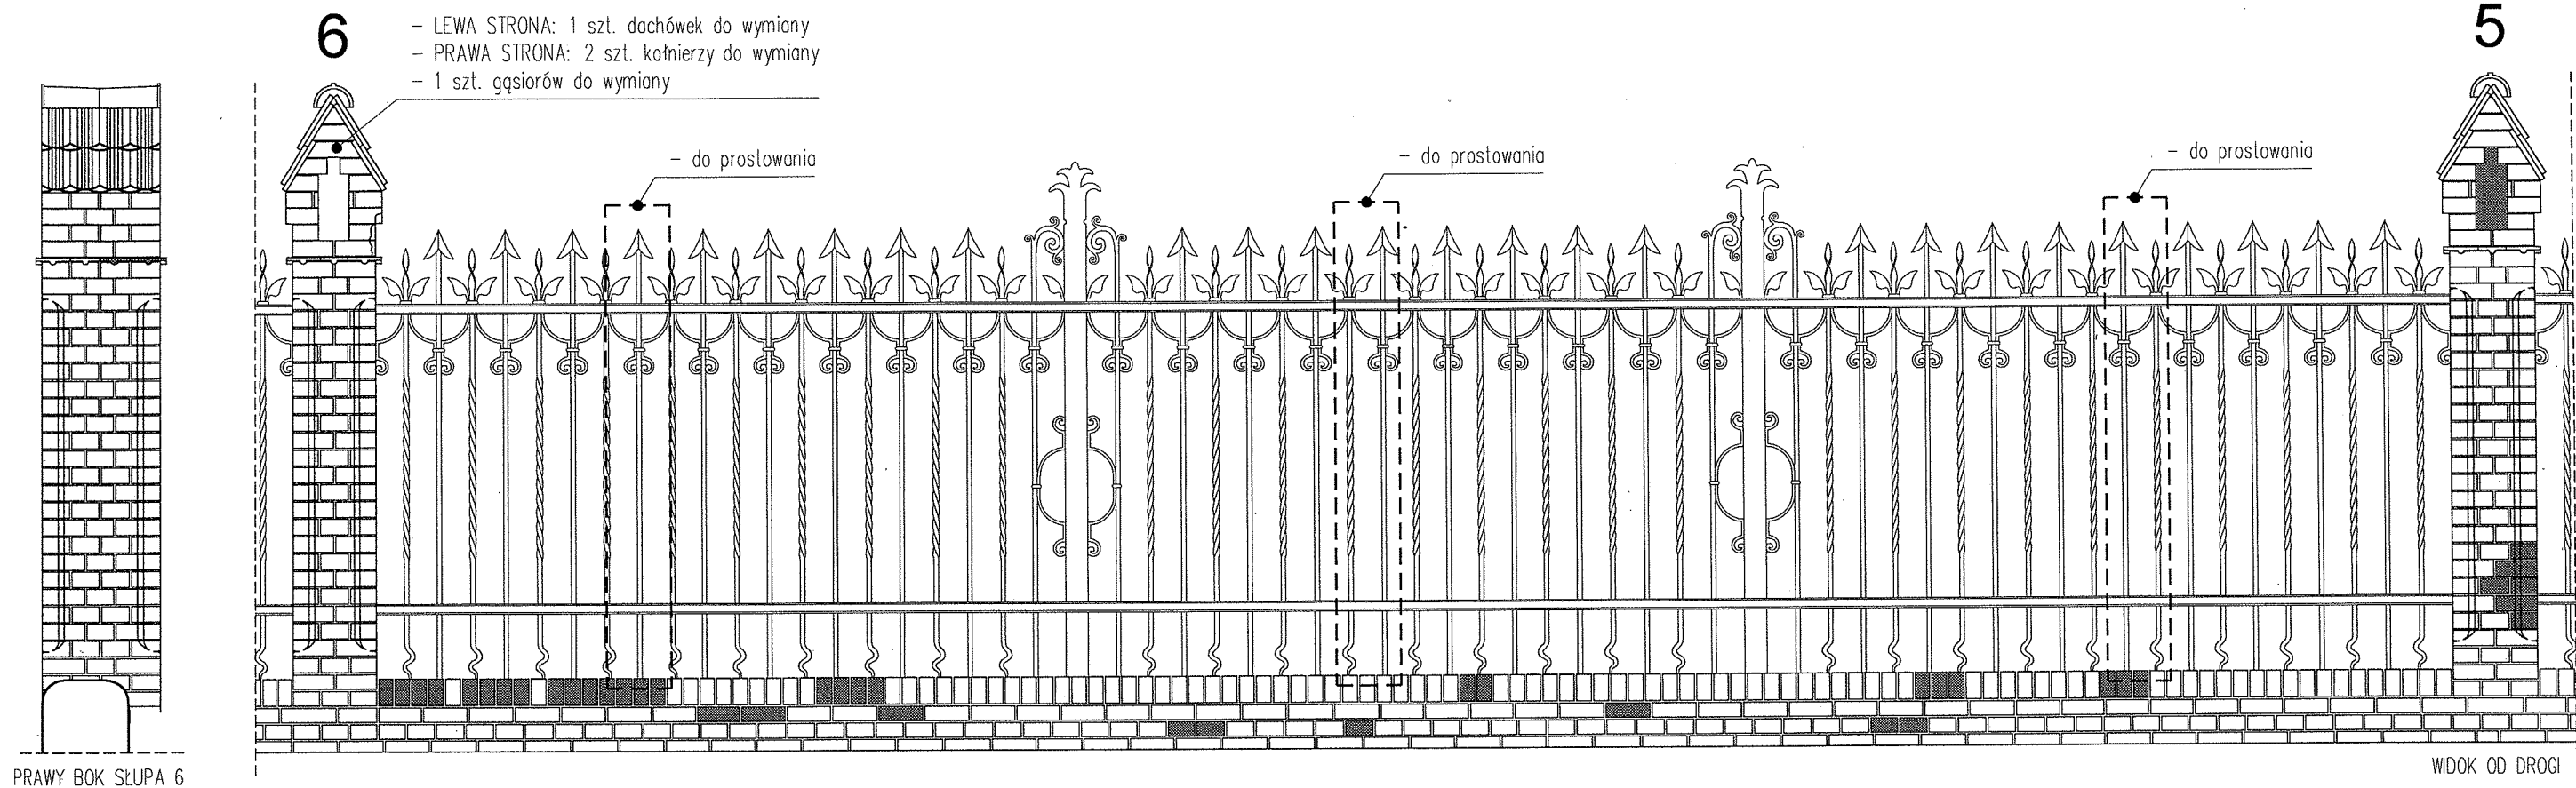


- PRZEMUROWANIA
- ELEMENTY DO WYMIANY
- UBYTKI ELEMENTÓW METALOWYCH

projektant: mgr inż. arch. MARIUSZ TUSZYŃSKI	up.bud. nr 19/SZ/97	branża: KONSERWACJA	nazwa opracowania: Projekt remontu ogrodzenia Cmentarza Centralnego w Szczecinie od ul. Mieszka I
projektant: mgr EWA PALACZ	Konser. elementów i detali arch.	data: czerwiec 2009	adres: ul. Mieszka I, SZCZECIN
projektant:		skala rysunku: 1:30	nazwa rysunku: PRZĘSŁO NR 6
opracował: mgr inż. arch ARIEL KOZA		rysunek nr.: 6	
opracował:			

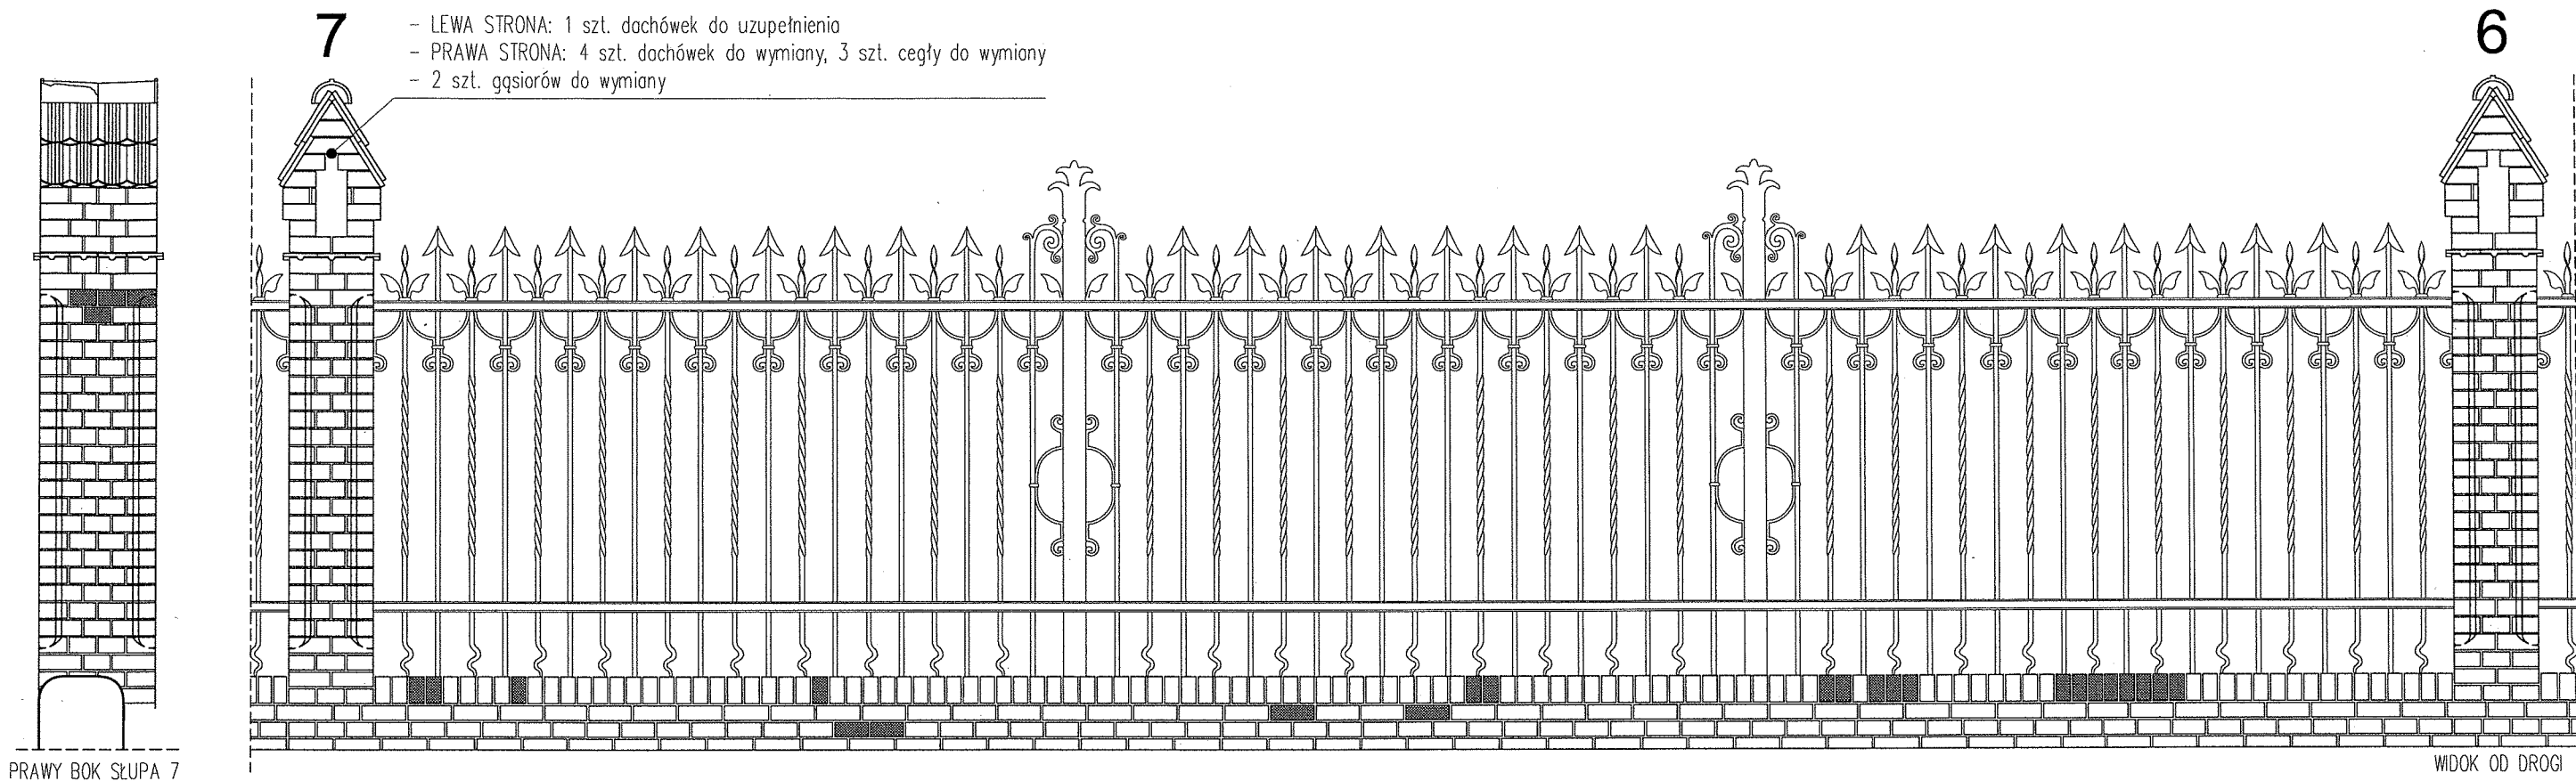

PRAWY BOK SŁUPA 7

WIDOK OD DROGI

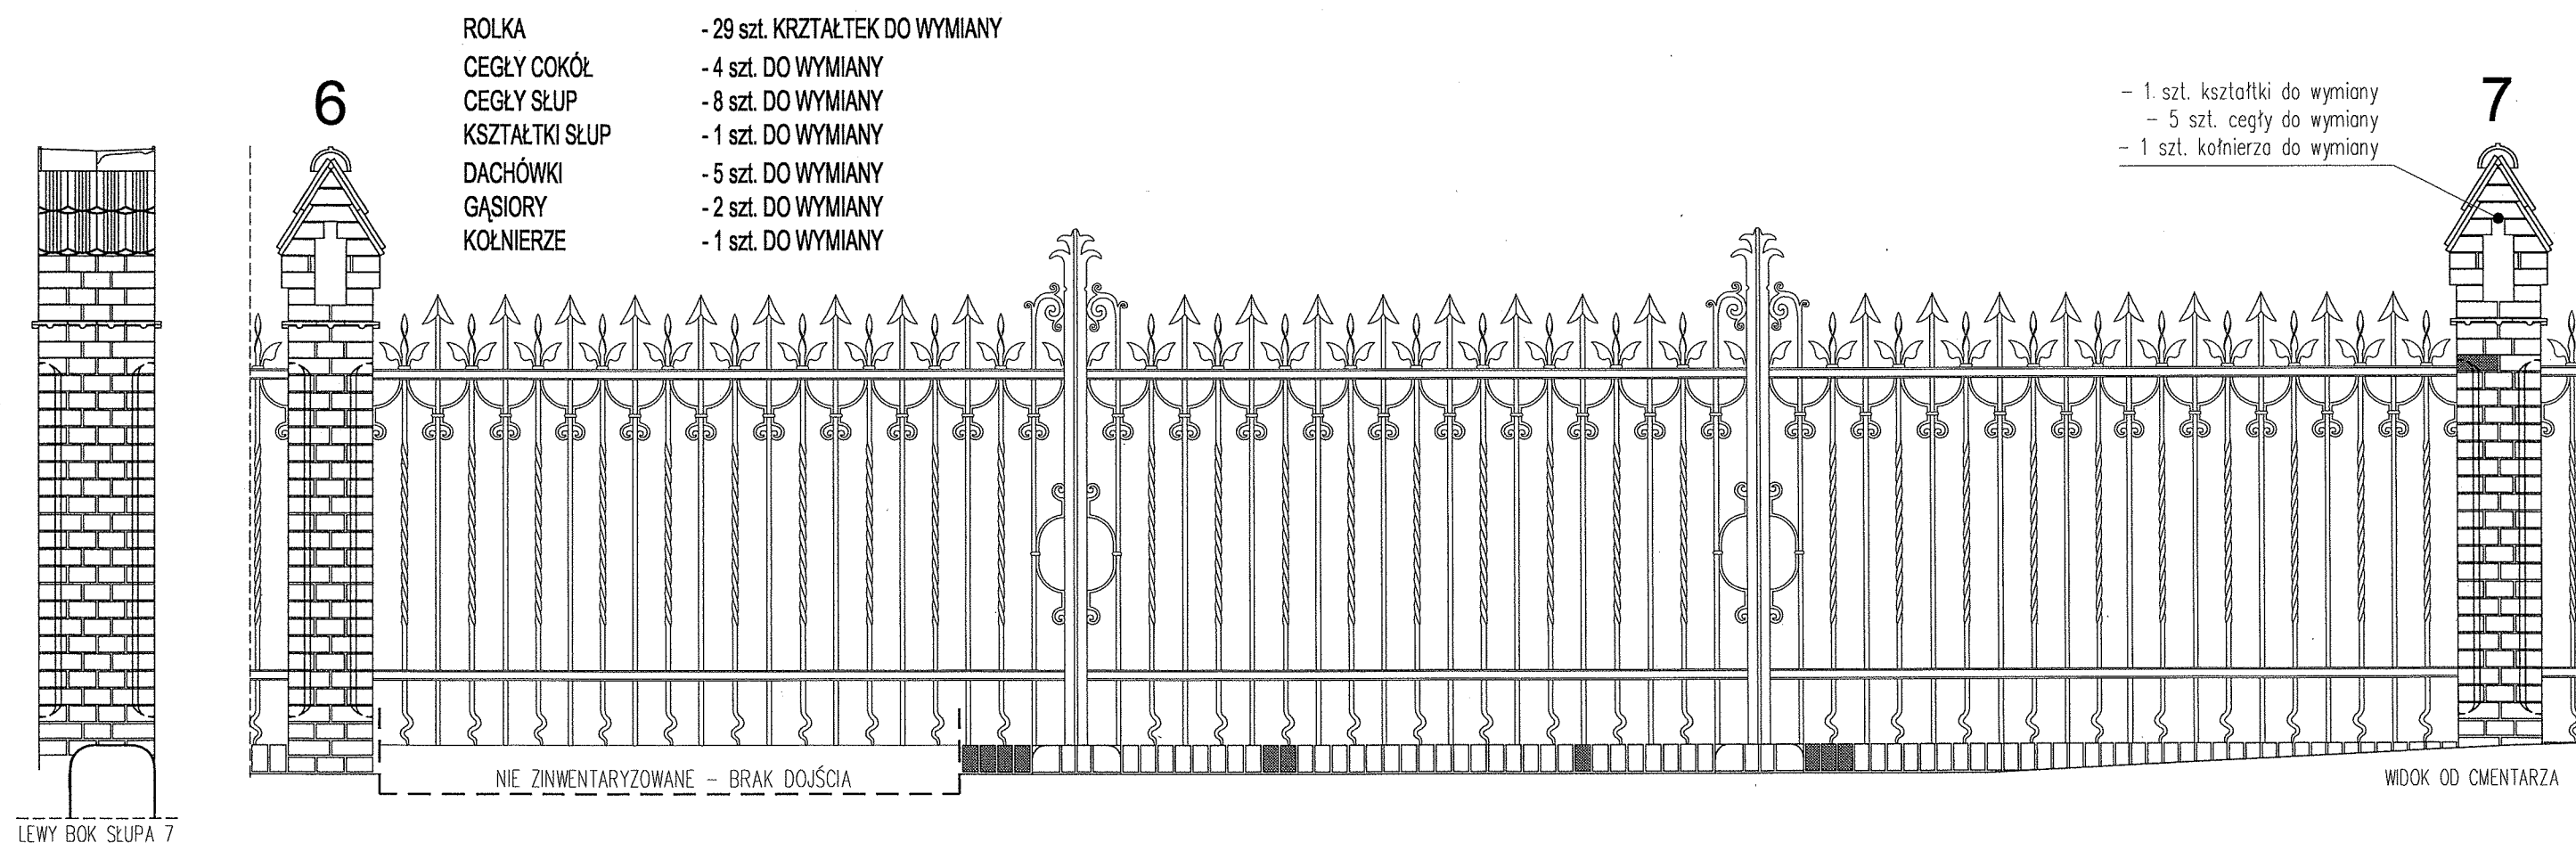

LEWY BOK SŁUPA 7

WIDOK OD CMENTARZA

- PRZEMUROWANIA
- ELEMENTY DO WYMIANY
- UBYTKI ELEMENTÓW METALOWYCH


projektant: mgr inż. arch. MARIUSZ TUSZYŃSKI	up.bud. nr 19/SZ/97	branża: KONSERWACJA	nazwa opracowania: Projekt remontu ogrodzenia Cmentarza Centralnego w Szczecinie od ul. Mieszka I
projektant: mgr EWA PALACZ	Konser. elementów i detali arch.	data: czerwiec 2009	adres: ul. Mieszka I, SZCZECIN
projektant:		skala rysunku: 1:30	nazwa rysunku: PRZĘSŁO NR 7
opracował: mgr inż. arch ARIEL KOZA		rysunek nr.: 7	
opracował:			

pęknięcie - przemurować powyżej

8


- LEWA STRONA: 4 szt. dachówek do uzupełnienia
- PRAWA STRONA: 2 szt. dachówek do wymiana
- 2 szt. cegły do wymiany
- 1 szt. kształtka do wymiany

- do prostowania

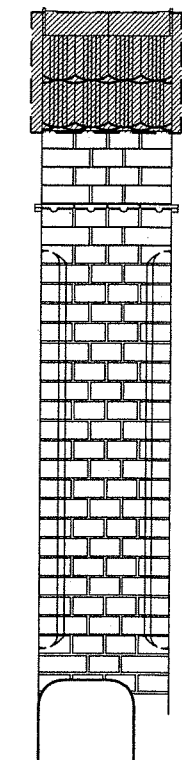

PRAWY BOK SŁUPA 8


7

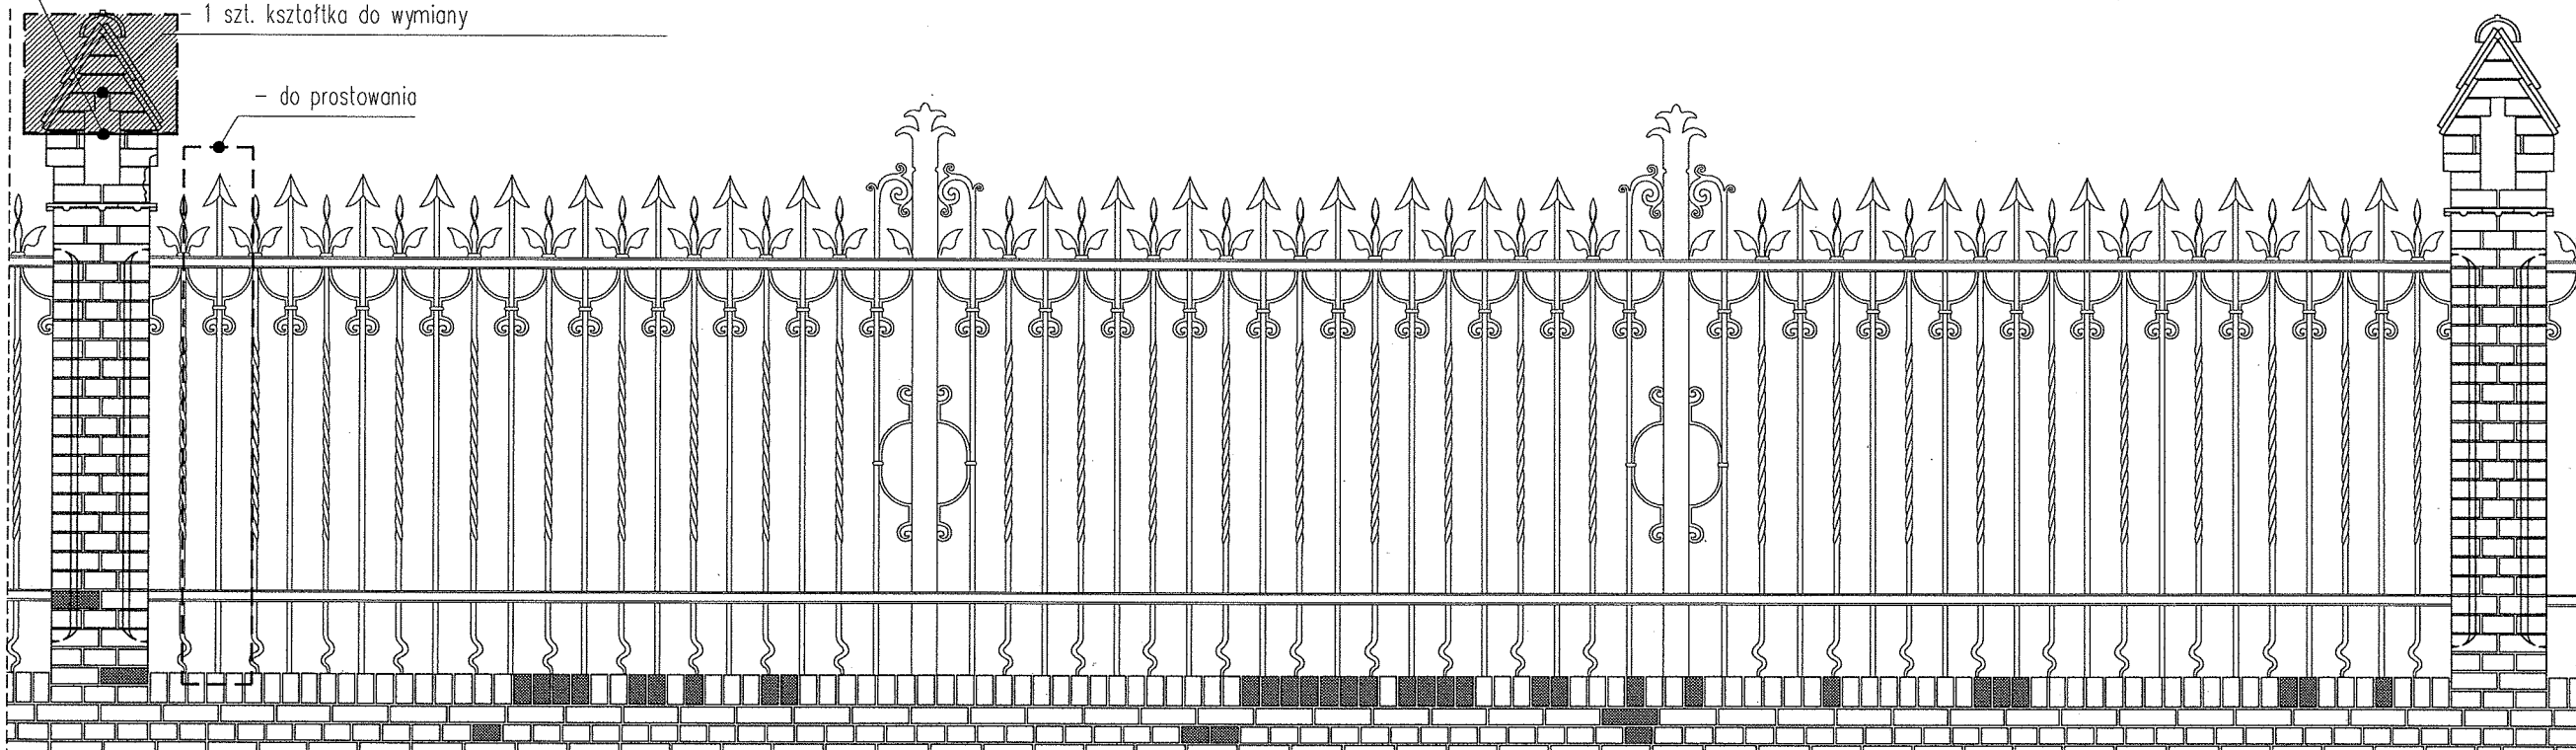

WIDOK OD DROGI

7

- ROLKA - 31 szt. KRZTAŁTEK DO WYMIANY
- CEGLY COKÓŁ - 5 szt. DO WYMIANY
- CEGLY SŁUP - 3 szt. DO WYMIANY
- KSZTAŁTKI SŁUP - 4 szt. DO WYMIANY
- DACHÓWKI - 6 szt. DO WYMIANY
- PRZEMUROWANIE - 0,044 m³

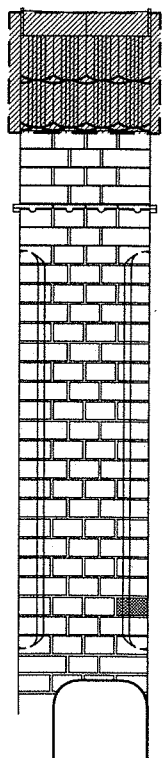


LEWY BOK SŁUPA 8


- 1 szt. cegły do wymiany
- 3 szt. kształtka do wymiany

- do prostowania

8



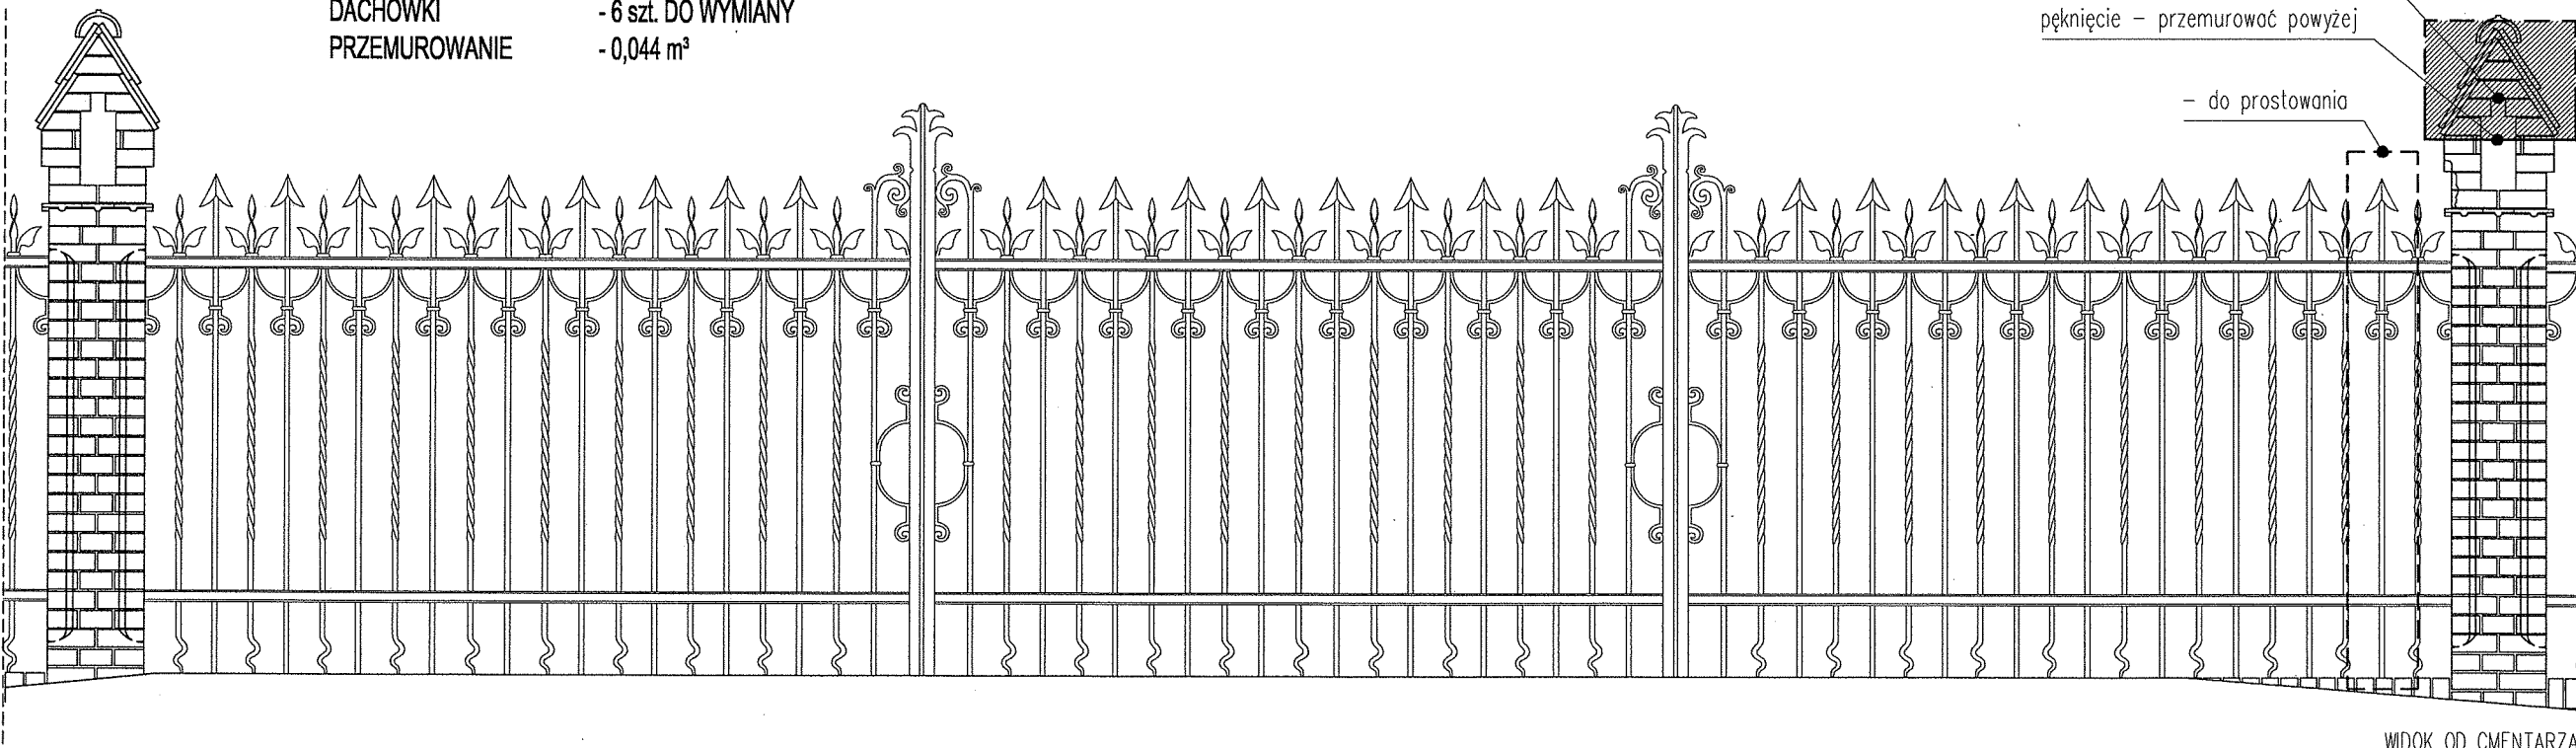


WIDOK OD CMENTARZA

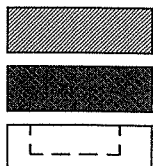




- PRZEMUROWANIA
- ELEMENTY DO WYMIANY
- UBYTKI ELEMENTÓW METALOWYCH

projektant: mgr inż. arch. MARIUSZ TUSZYŃSKI	up.bud. nr 19/SZ/97	branża: KONSERWACJA	nazwa opracowania: Projekt remontu ogrodzenia Cmentarza Centralnego w Szczecinie od ul. Mieszka I
projektant: mgr EWA PALACZ	Konser. elementów i detali arch.	data: czerwiec 2009	adres: ul. Mieszka I, SZCZECIN
opracował: mgr inż. arch ARIEL KOZA		skala rysunku: 1:30	nazwa rysunku: PRZĘSŁO NR 8
opracował:		rysunek nr.: 8	

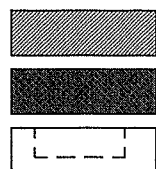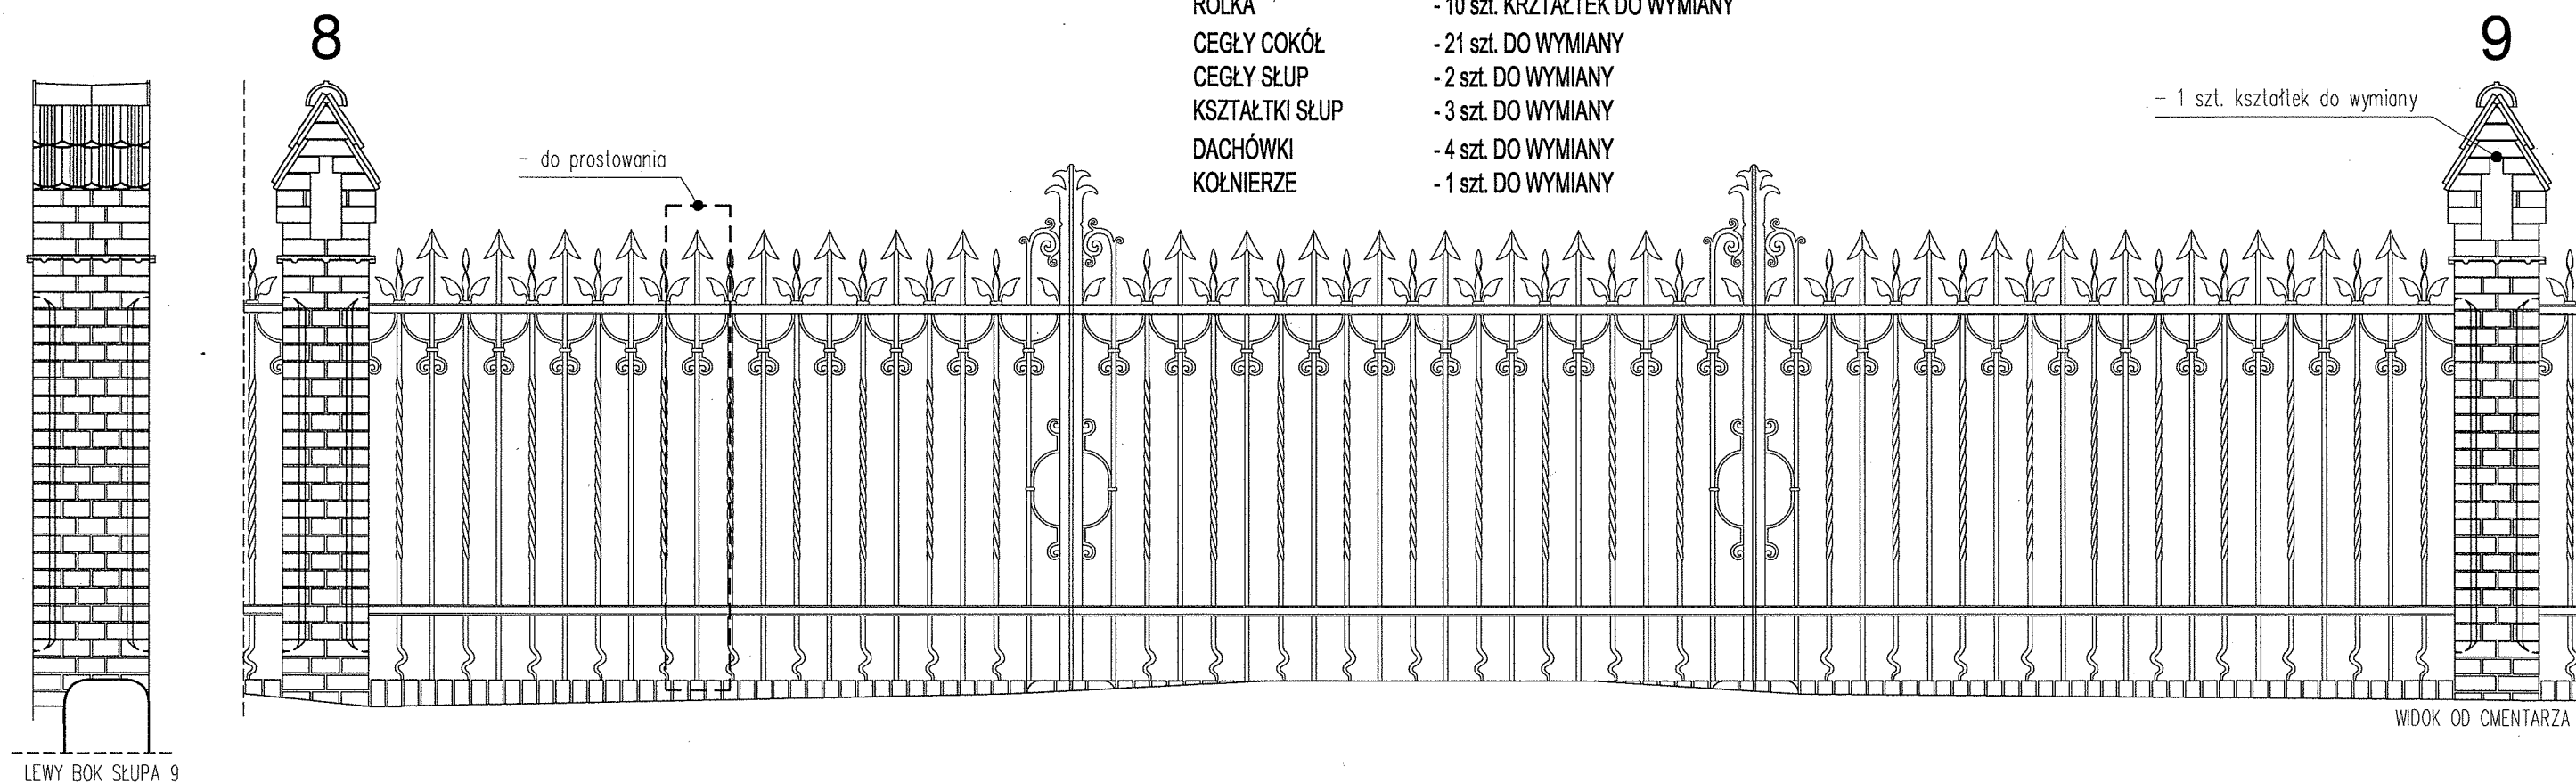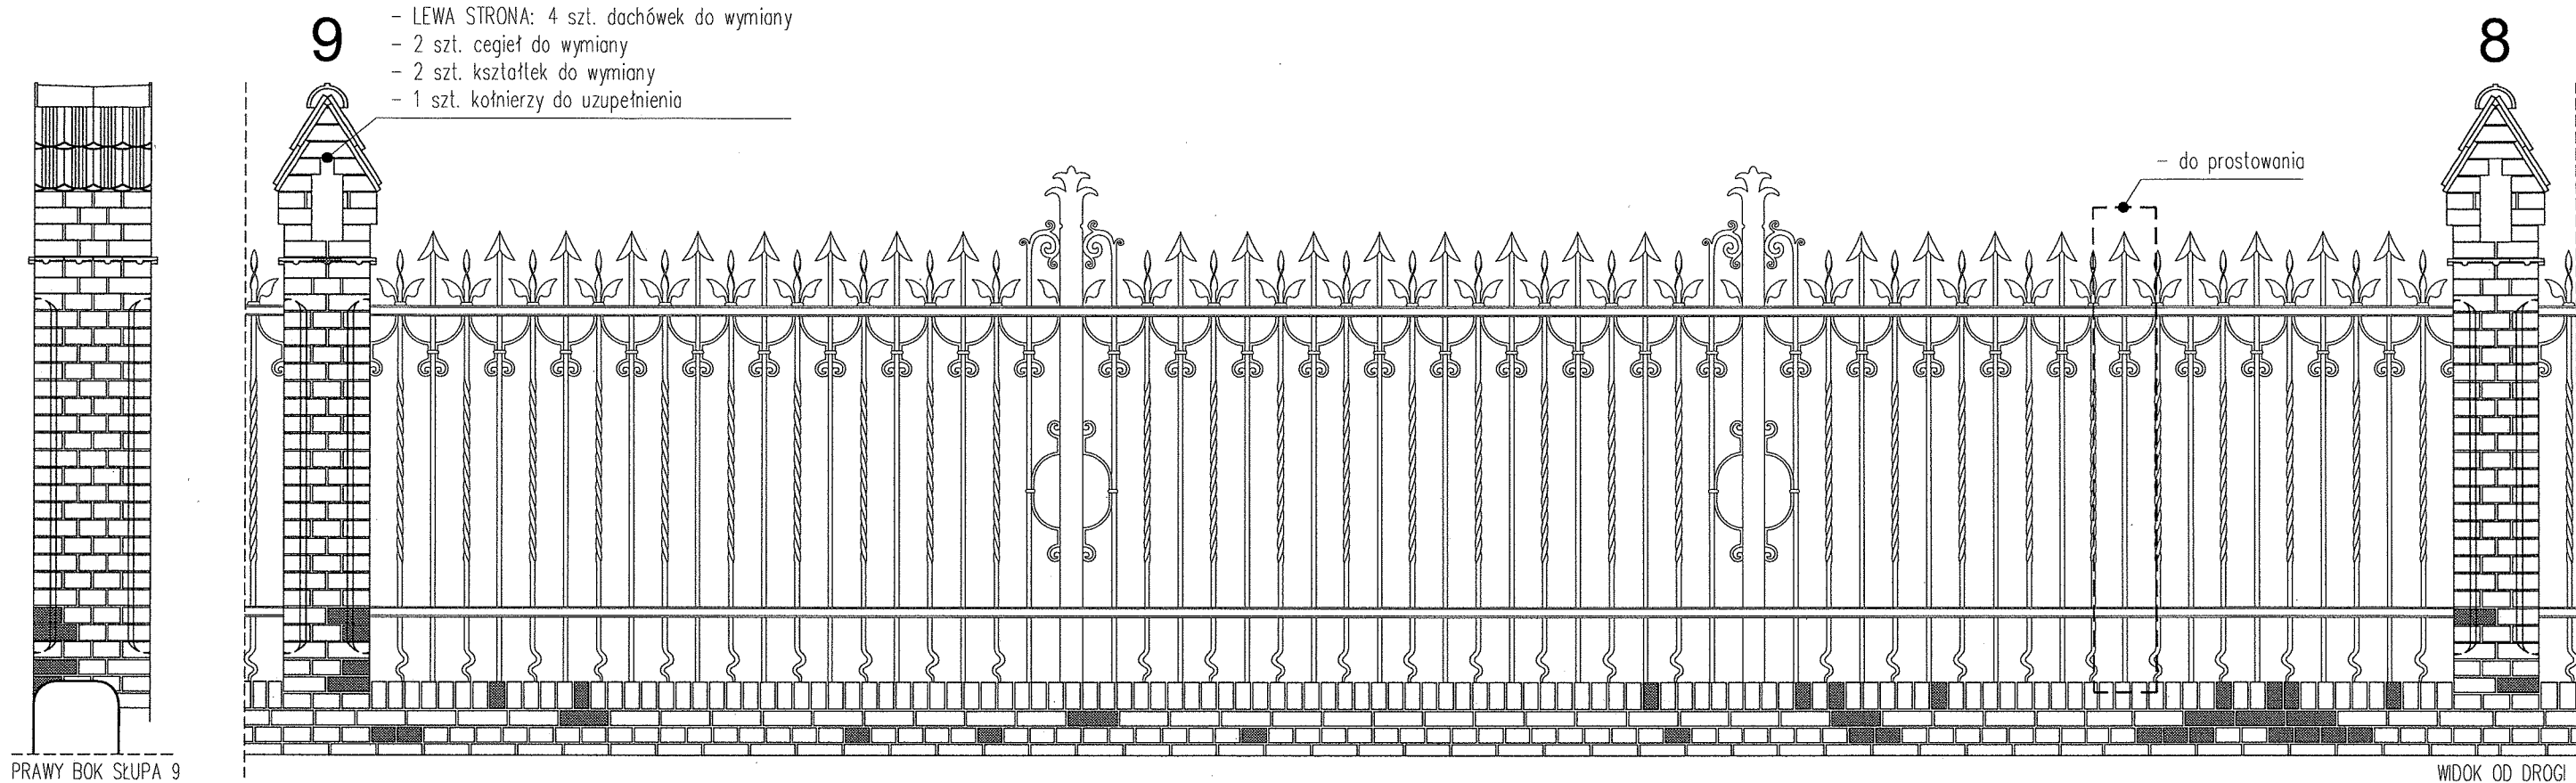

- PRZEMUROWANIA
- ELEMENTY DO WYMIANY
- UBYTEKI ELEMENTÓW METALOWYCH

projektant:	mgr inż. arch. MARIUSZ TUSZYŃSKI	up.bud. nr 19/SZ/97	branża:	KONSERWACJA	nazwa opracowania:
projektant:	mgr EWA PALACZ	Konser. elementów i detali arch.	data:	czerwiec 2009	Projekt remontu ogrodzenia Cmentarza Centralnego w Szczecinie od ul. Mieszka I
projektant:			skala rysunku:	1:30	adres:
opracował:	mgr inż. arch ARIEL KOZA		rysunek nr.:	9	ul. Mieszka I, SZCZECIN
opracował:					PRZESŁO NR 9

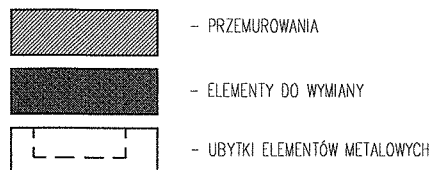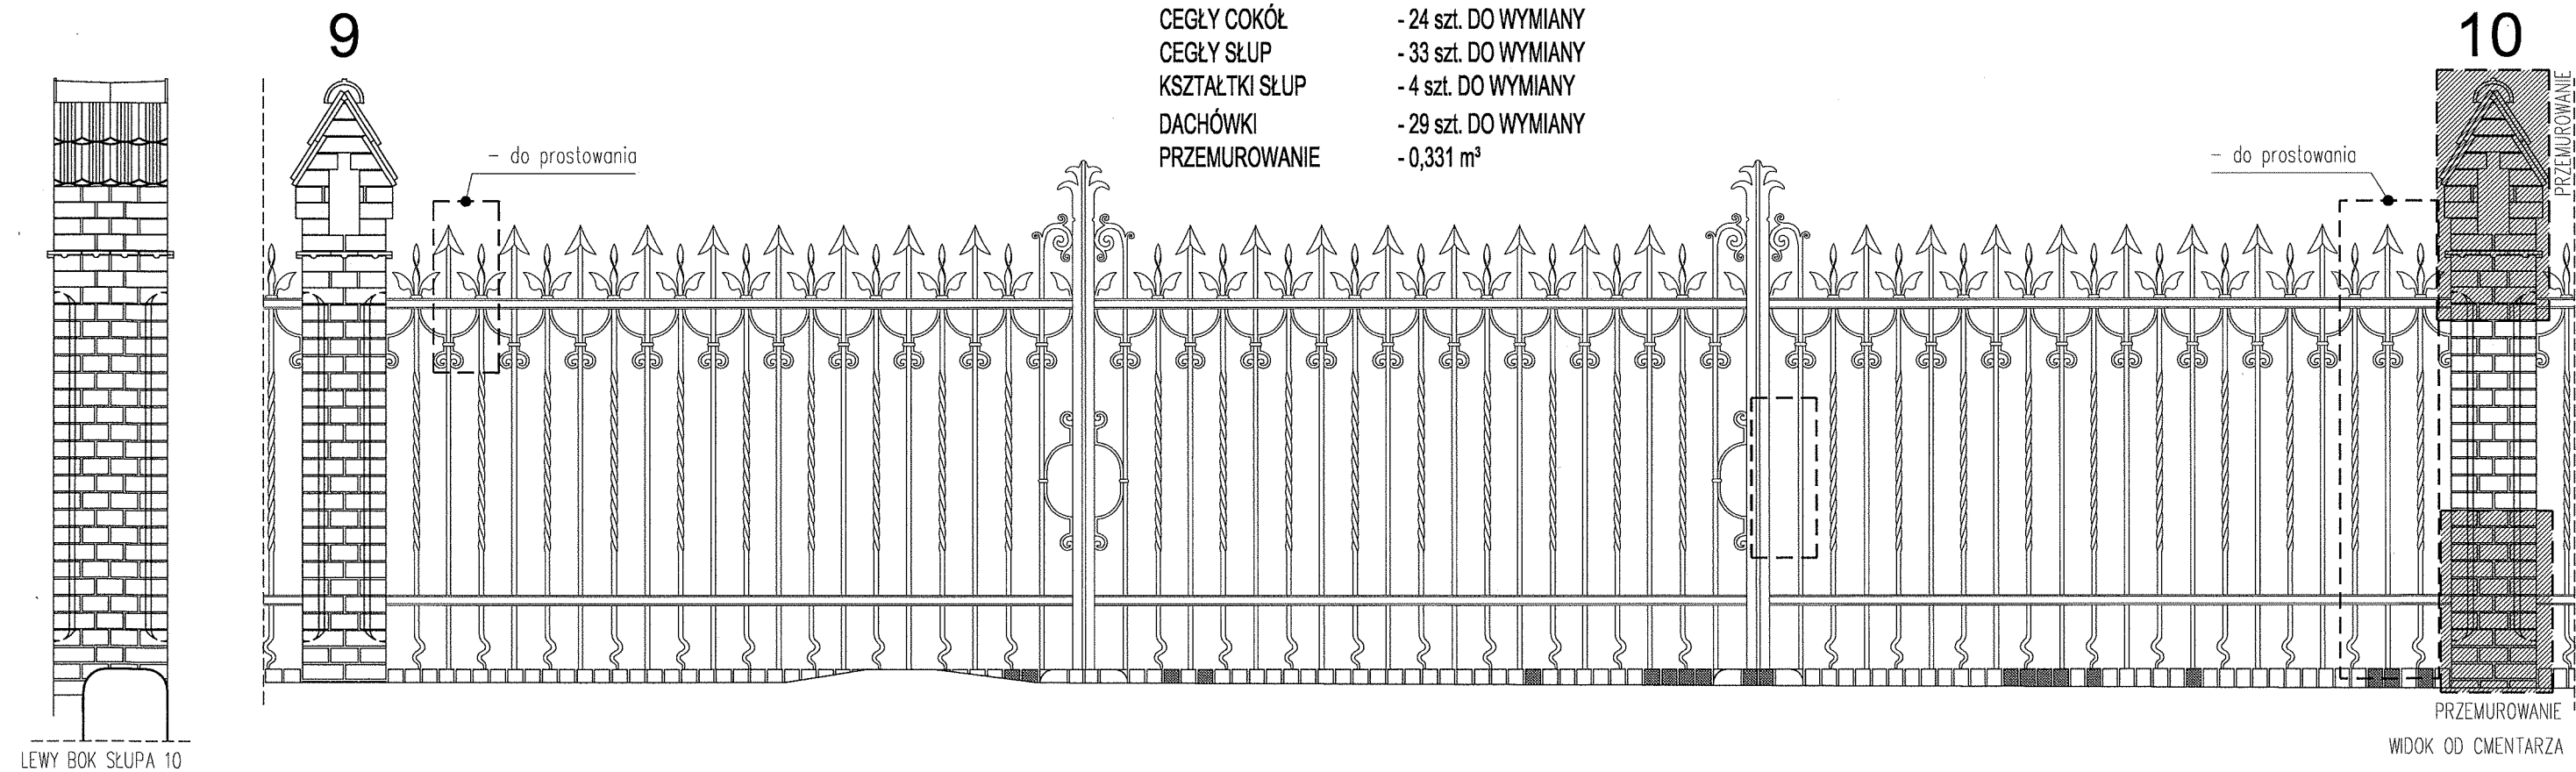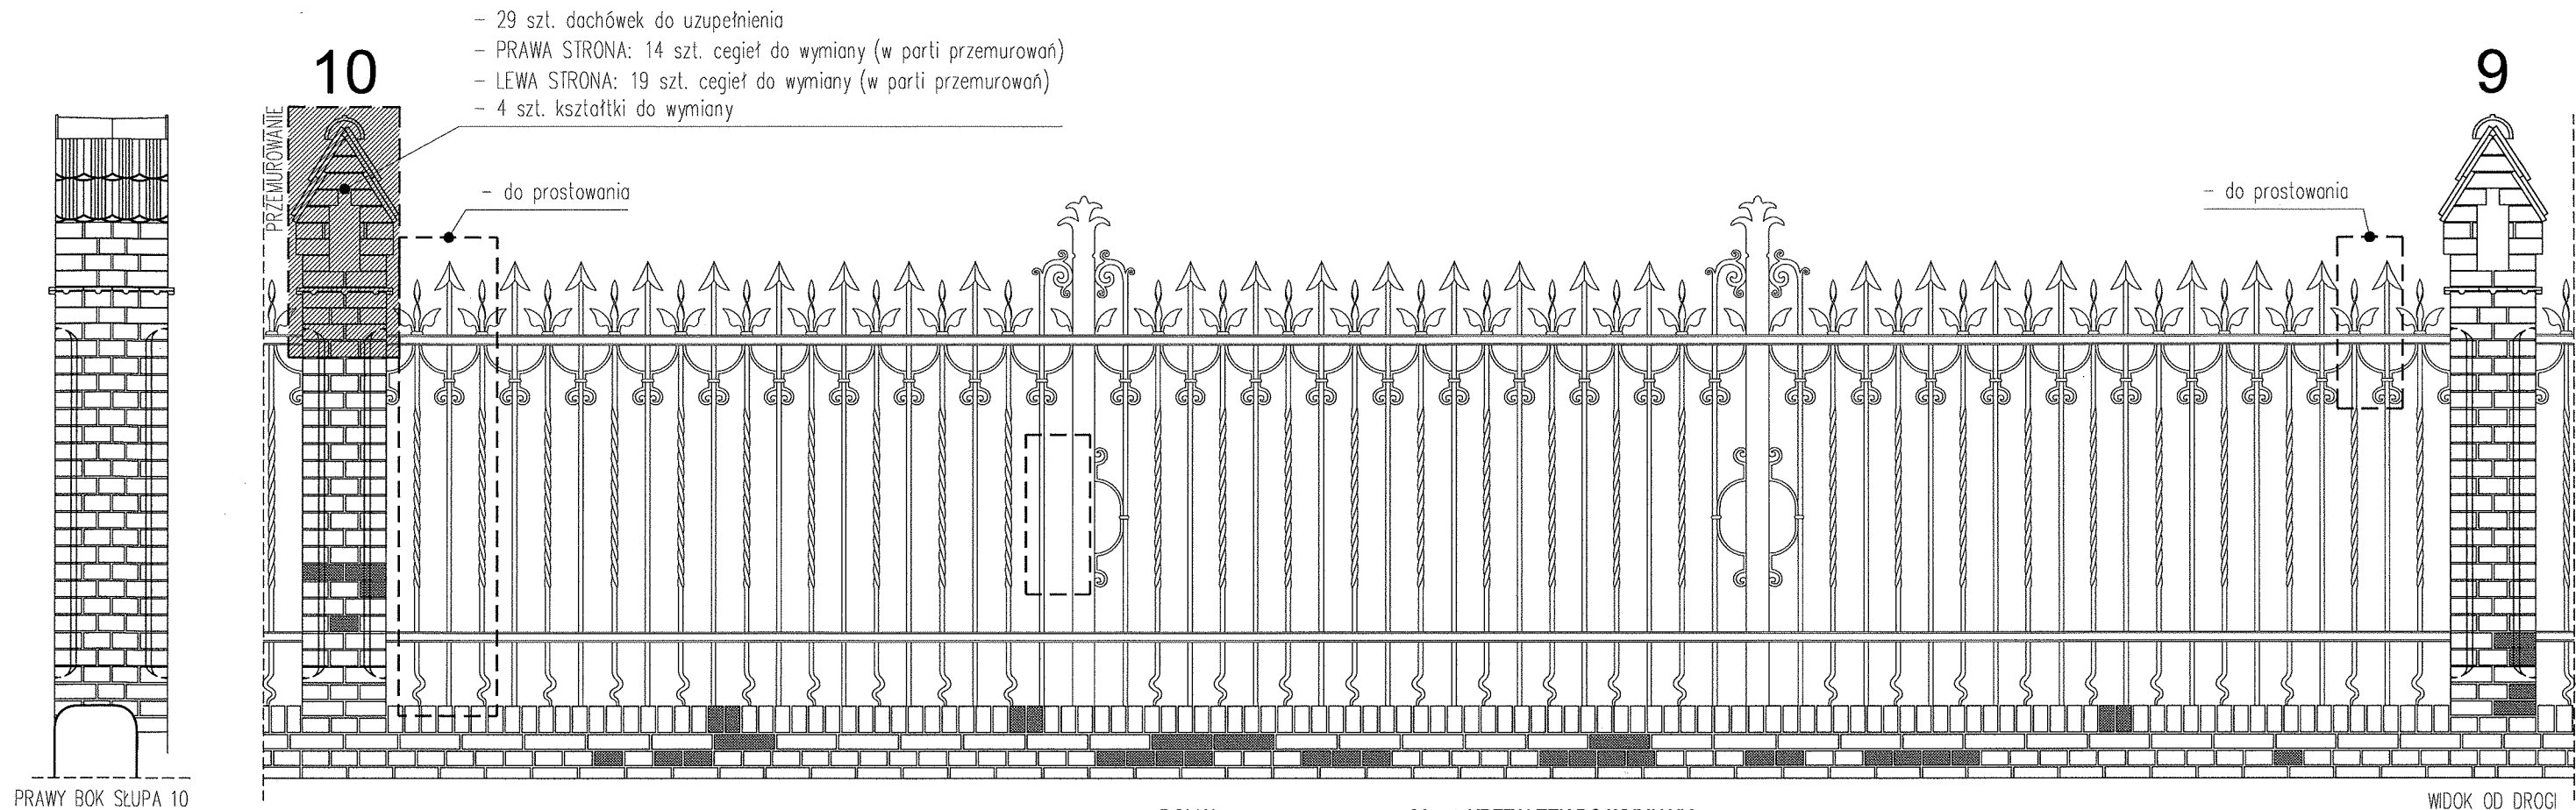

projektant:	mgr inż. arch. MARIUSZ TUSZYŃSKI	up.bud. nr 19/SZ/97	branża:	KONSERWACJA	nazwa opracowania:	Projekt remontu ogrodzenia Cmentarza Centralnego w Szczecinie od ul. Mieszka I
projektant:	mgr EWA PALACZ	Konser. elementów i detali arch.	data:	czerwiec 2009	adres:	ul. Mieszka I, SZCZECIN
projektant:			skala rysunku:	1:30	nazwa rysunku:	PRZESŁO NR 10
opracował:	mgr inż. arch ARIEL KOZA		rysunek nr.:	10		
opracował:						