

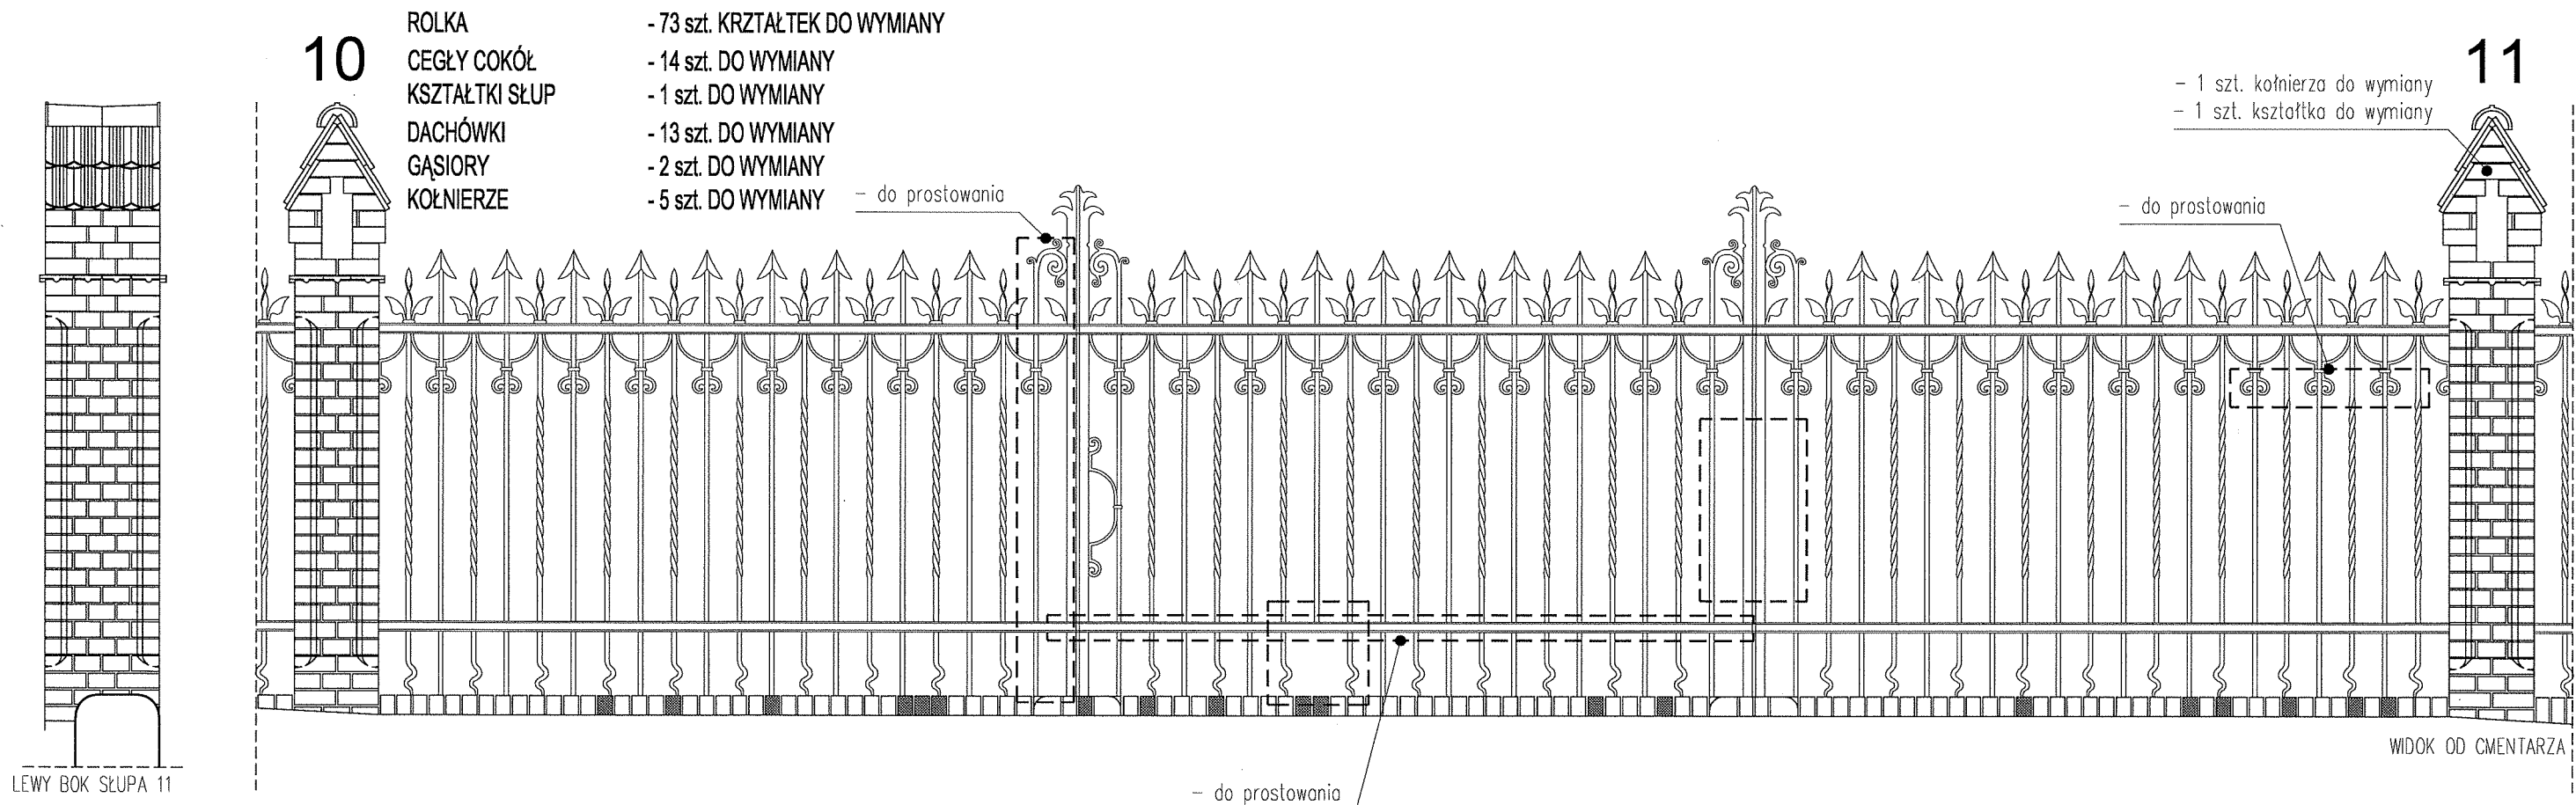
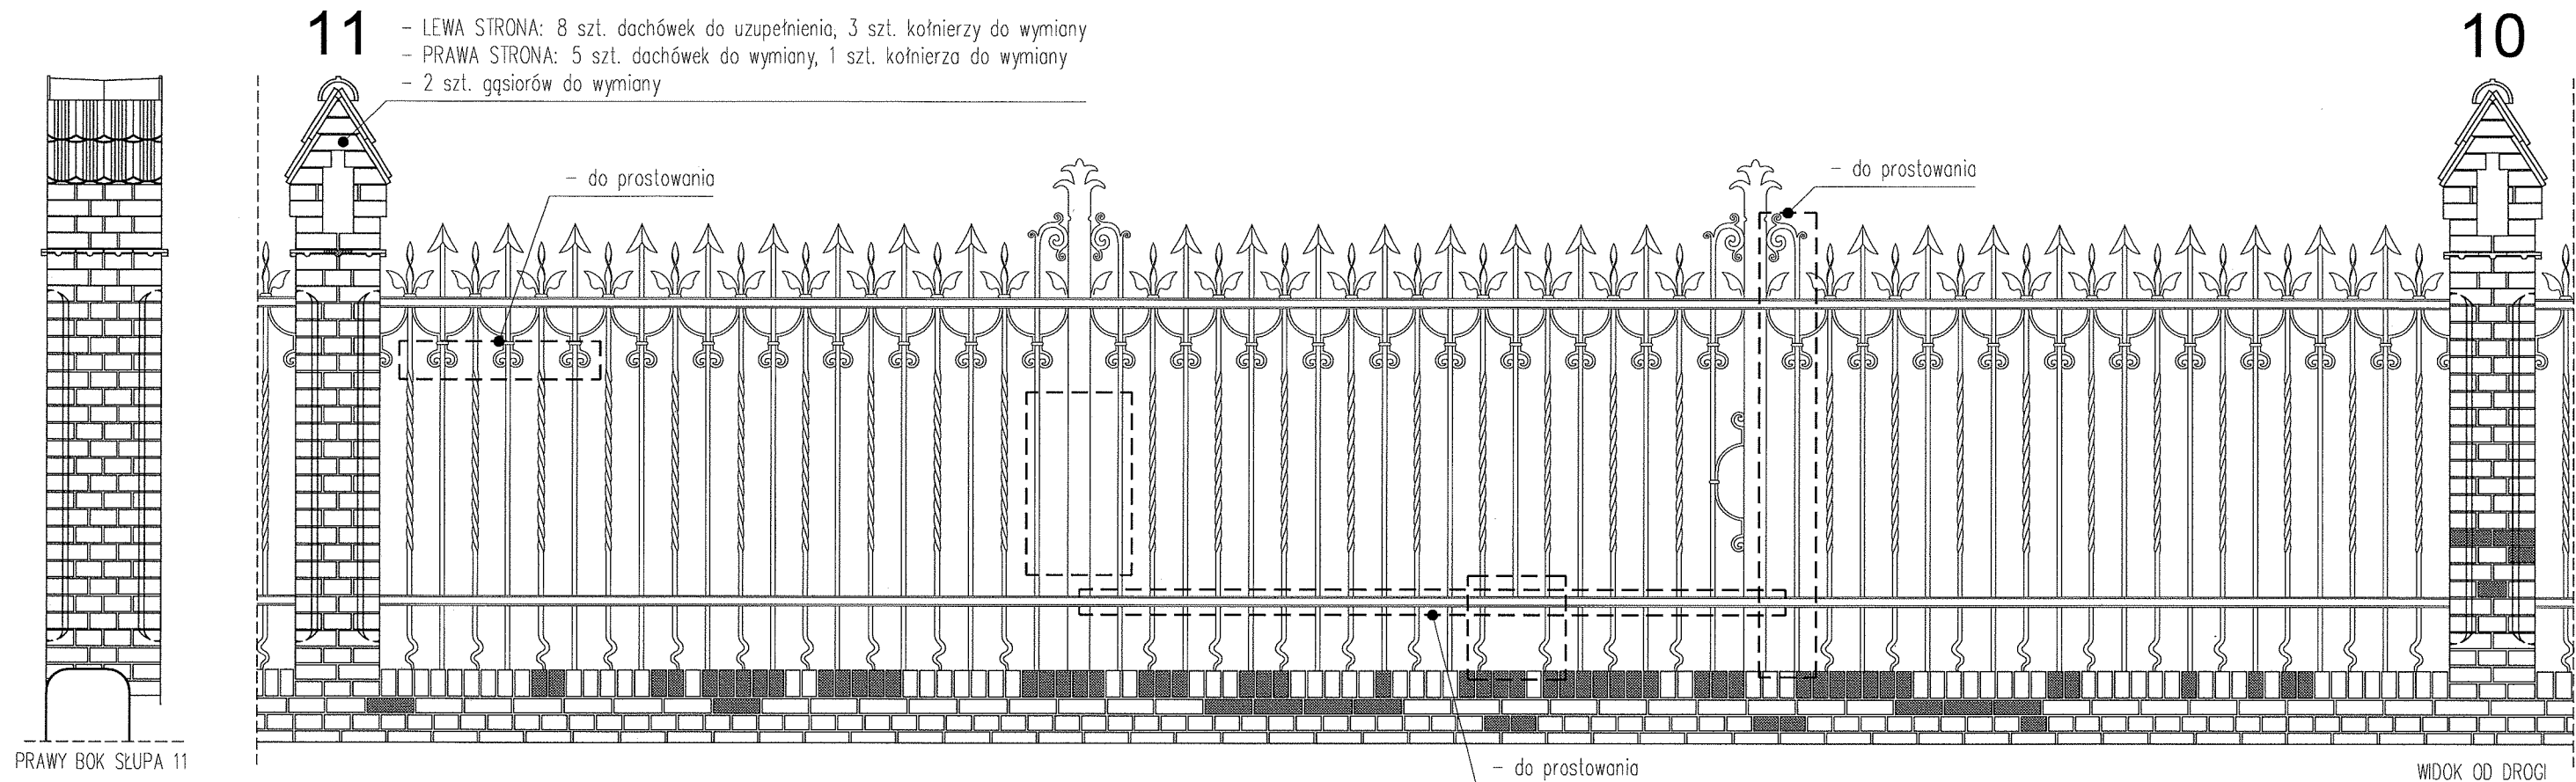
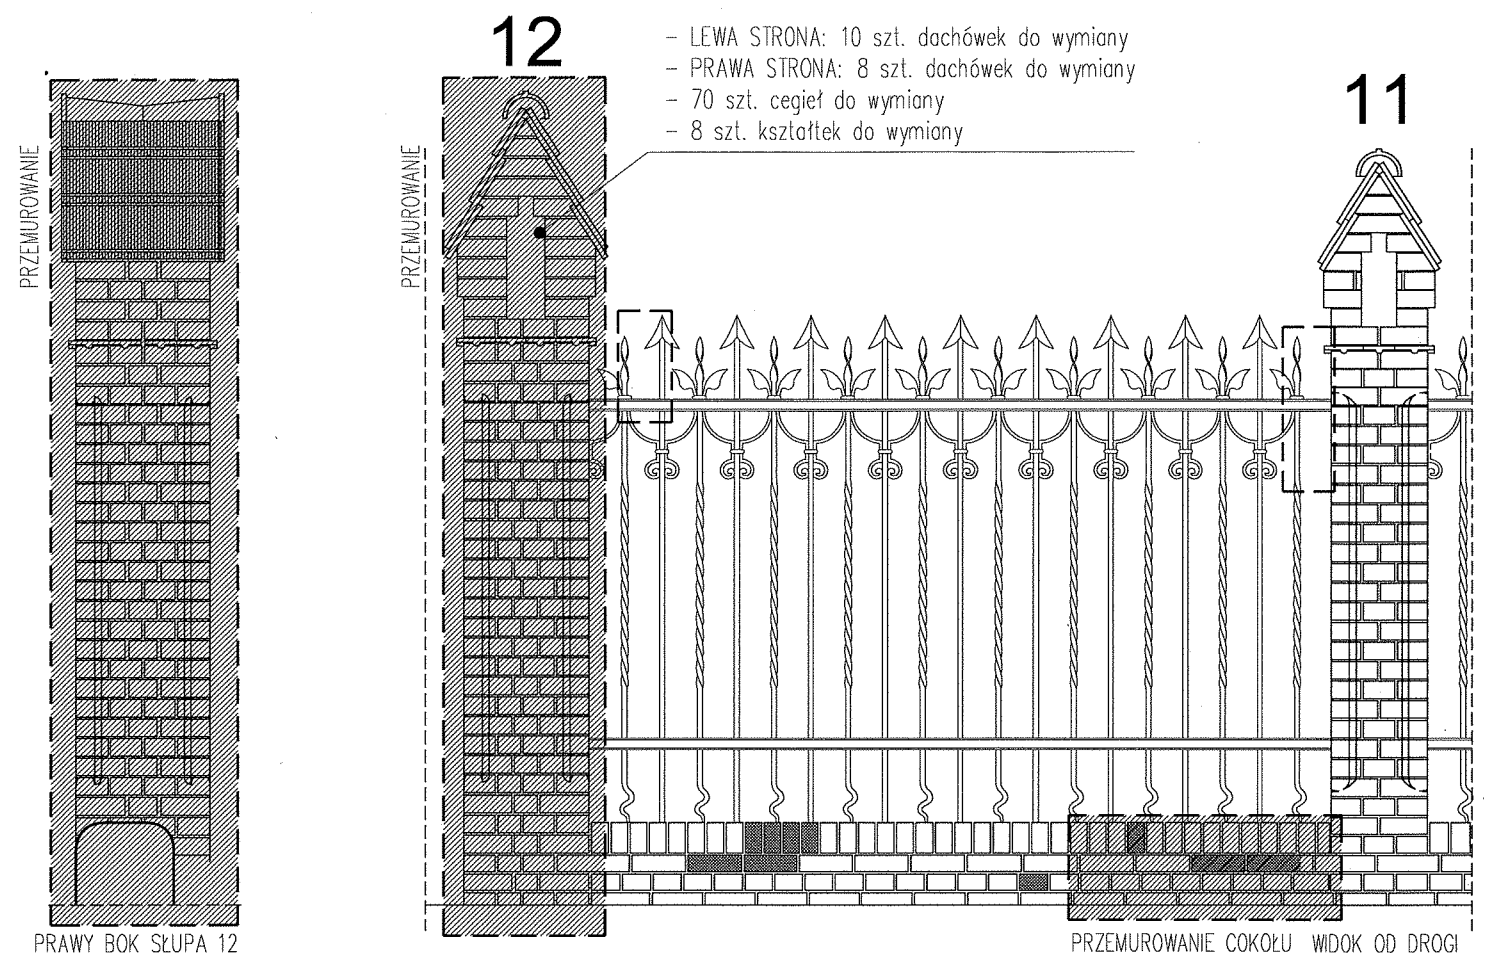



projektant:	mgr inż. arch. MARIUSZ TUSZYŃSKI	up.bud. nr 19/SZ/97	branża:	KONSERWACJA	nazwa opracowania:
projektant:	mgr EWA PALACZ	Konser. elementów i detali arch.	data:	czerwiec 2009	Projekt remontu ogrodzenia Cmentarza Centralnego w Szczecinie od ul. Mieszka I
projektant:			skala rysunku:	1:30	adres:
opracował:	mgr inż. arch ARIEL KOZA		rysunek nr.:	11	ul. Mieszka I, SZCZECIN
opracował:					nazwa rysunku:
					PRZĘSŁO NR 11

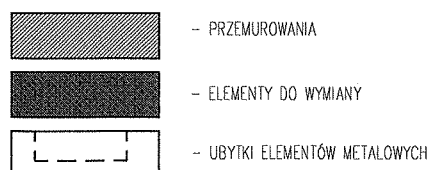

- ROLKA
- CEGLY COKÓŁ
- CEGLY SŁUP
- KSZTAŁTKI SŁUP
- DACHÓWKI
- GAŚIORY
- KOŁNIERZE
- 15 szt. KRZTAŁTEK DO WYMIANY
 - 5 szt. DO WYMIANY
 - 105 szt. DO WYMIANY
 - 15 szt. DO WYMIANY
 - 18 szt. DO WYMIANY
 - 2 szt. DO WYMIANY
 - 2 szt. DO WYMIANY

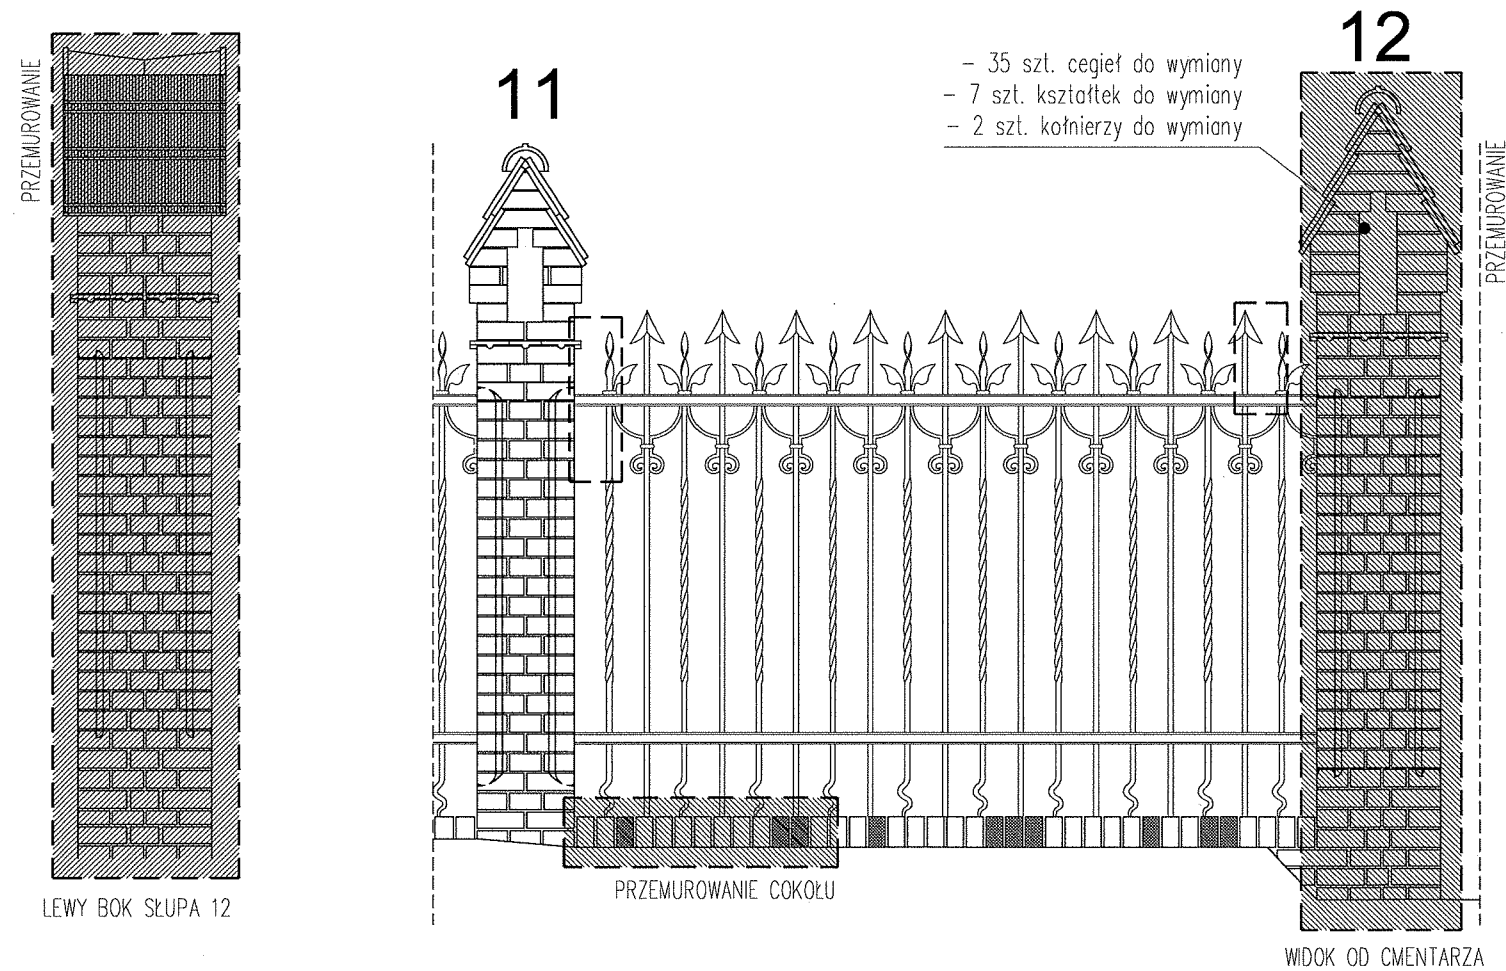

projektant: mgr inż. arch. MARIUSZ TUSZYŃSKI	up.bud. nr 19/SZ/97	branża: KONSERWACJA	nazwa opracowania: Projekt remontu ogrodzenia Cmentarza Centralnego w Szczecinie od ul. Mieszka I
projektant: mgr EWA PALACZ	Konser. elementów i detali arch.	data: czerwiec 2009	adres: ul. Mieszka I, SZCZECIN
opracował: mgr inż. arch ARIEL KOZA		skala rysunku: 1:30	nazwa rysunku: PRZĘSŁO NR 12
opracował:		rysunek nr.: 12	

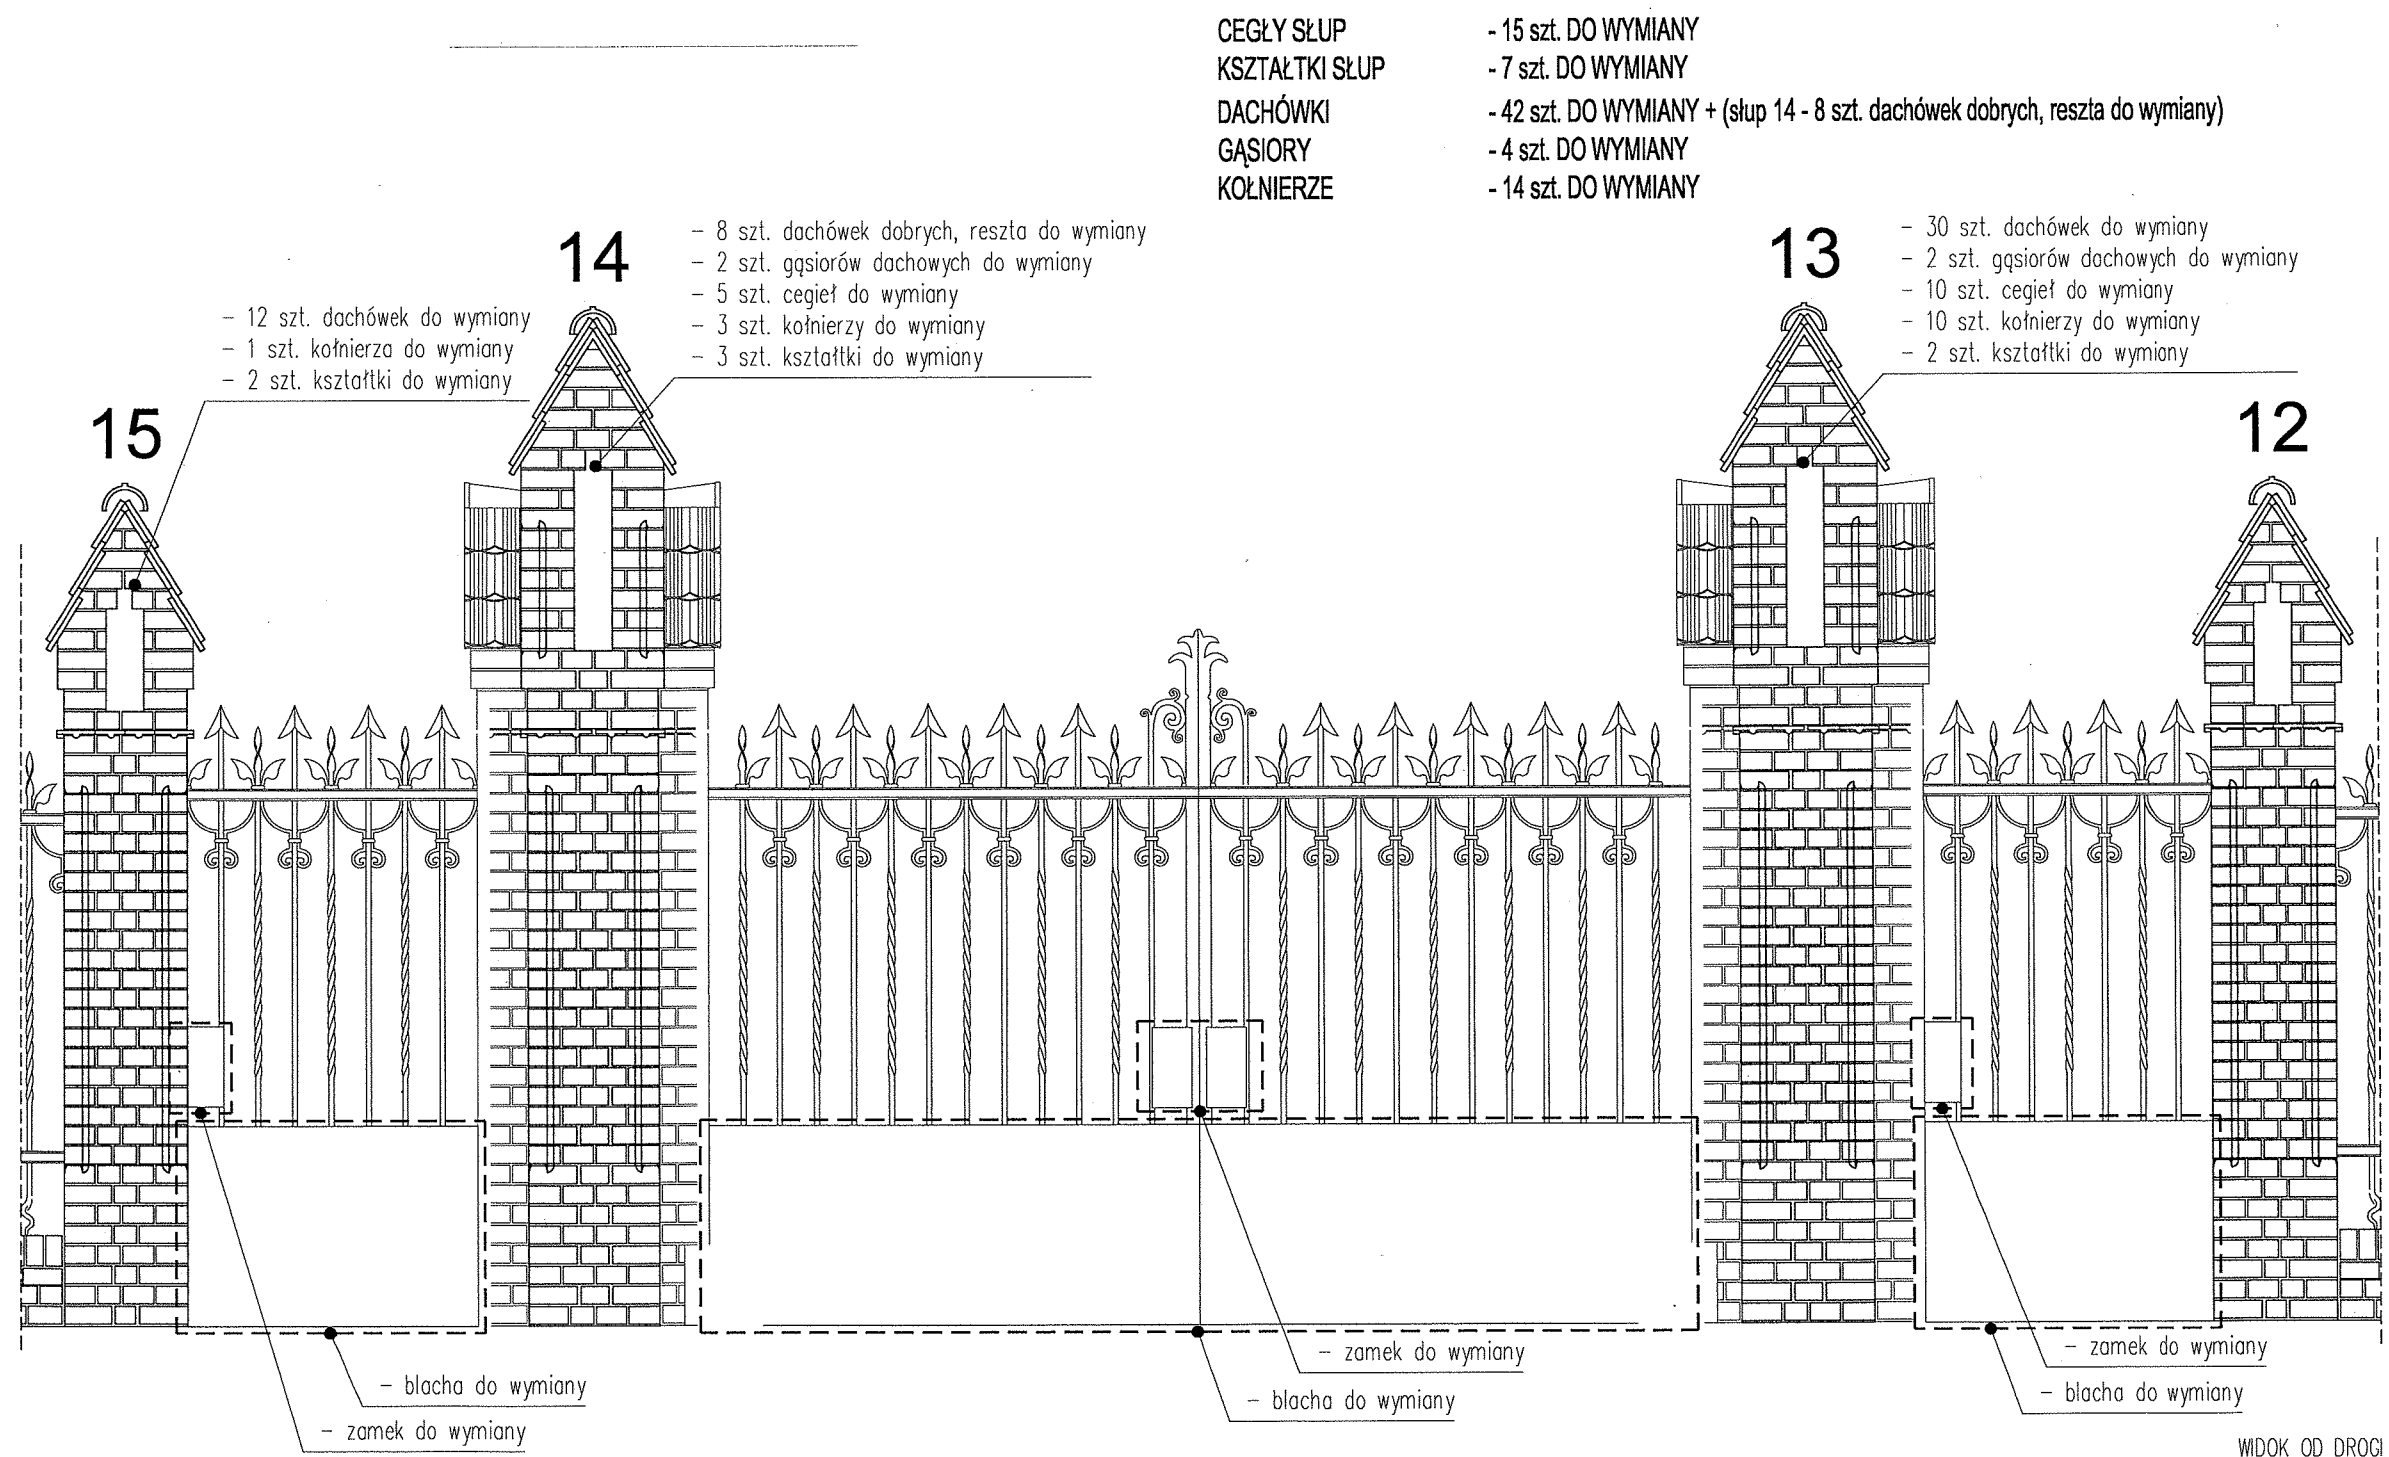

CEGLY SŁUP
KSZTAŁTKI SŁUP
DACHÓWKI
GĄSIORY
KOŁNIERZE

- 15 szt. DO WYMIANY
- 7 szt. DO WYMIANY
- 42 szt. DO WYMIANY + (słup 14 - 8 szt. dachówek dobrych, reszta do wymiany)
- 4 szt. DO WYMIANY
- 14 szt. DO WYMIANY

- 8 szt. dachówek dobrych, reszta do wymiany
- 2 szt. gąsiorów dachowych do wymiany
- 5 szt. cegieł do wymiany
- 3 szt. kołnierzy do wymiany
- 3 szt. kształtki do wymiany

- 30 szt. dachówek do wymiany
- 2 szt. gąsiorów dachowych do wymiany
- 10 szt. cegieł do wymiany
- 10 szt. kołnierzy do wymiany
- 2 szt. kształtki do wymiany


- 12 szt. dachówek do wymiany
- 1 szt. kołnierza do wymiany
- 2 szt. kształtki do wymiany

- blacha do wymiany
- zamek do wymiany


- zamek do wymiany
- blacha do wymiany

- zamek do wymiany
- blacha do wymiany

WDOK OD DROGI

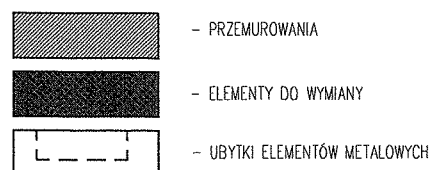

projektant:	mgr inż. arch. MARIUSZ TUSZYŃSKI	up.bud. nr 19/SZ/97	branża:	KONSERWACJA	nazwa opracowania:	Projekt remontu ogrodzenia Cmentarza Centralnego w Szczecinie od ul. Mieszka I
projektant:	mgr EWA PALACZ	Konser. elementów i detali arch.	data:	czerwiec 2009	adres:	ul. Mieszka I, SZCZECIN
projektant:			skala rysunku:	1:30	nazwa rysunku:	BRAMA NR 1
opracował:	mgr inż. arch. ARIEL KOZA		rysunek nr.:	13		
opracował:						

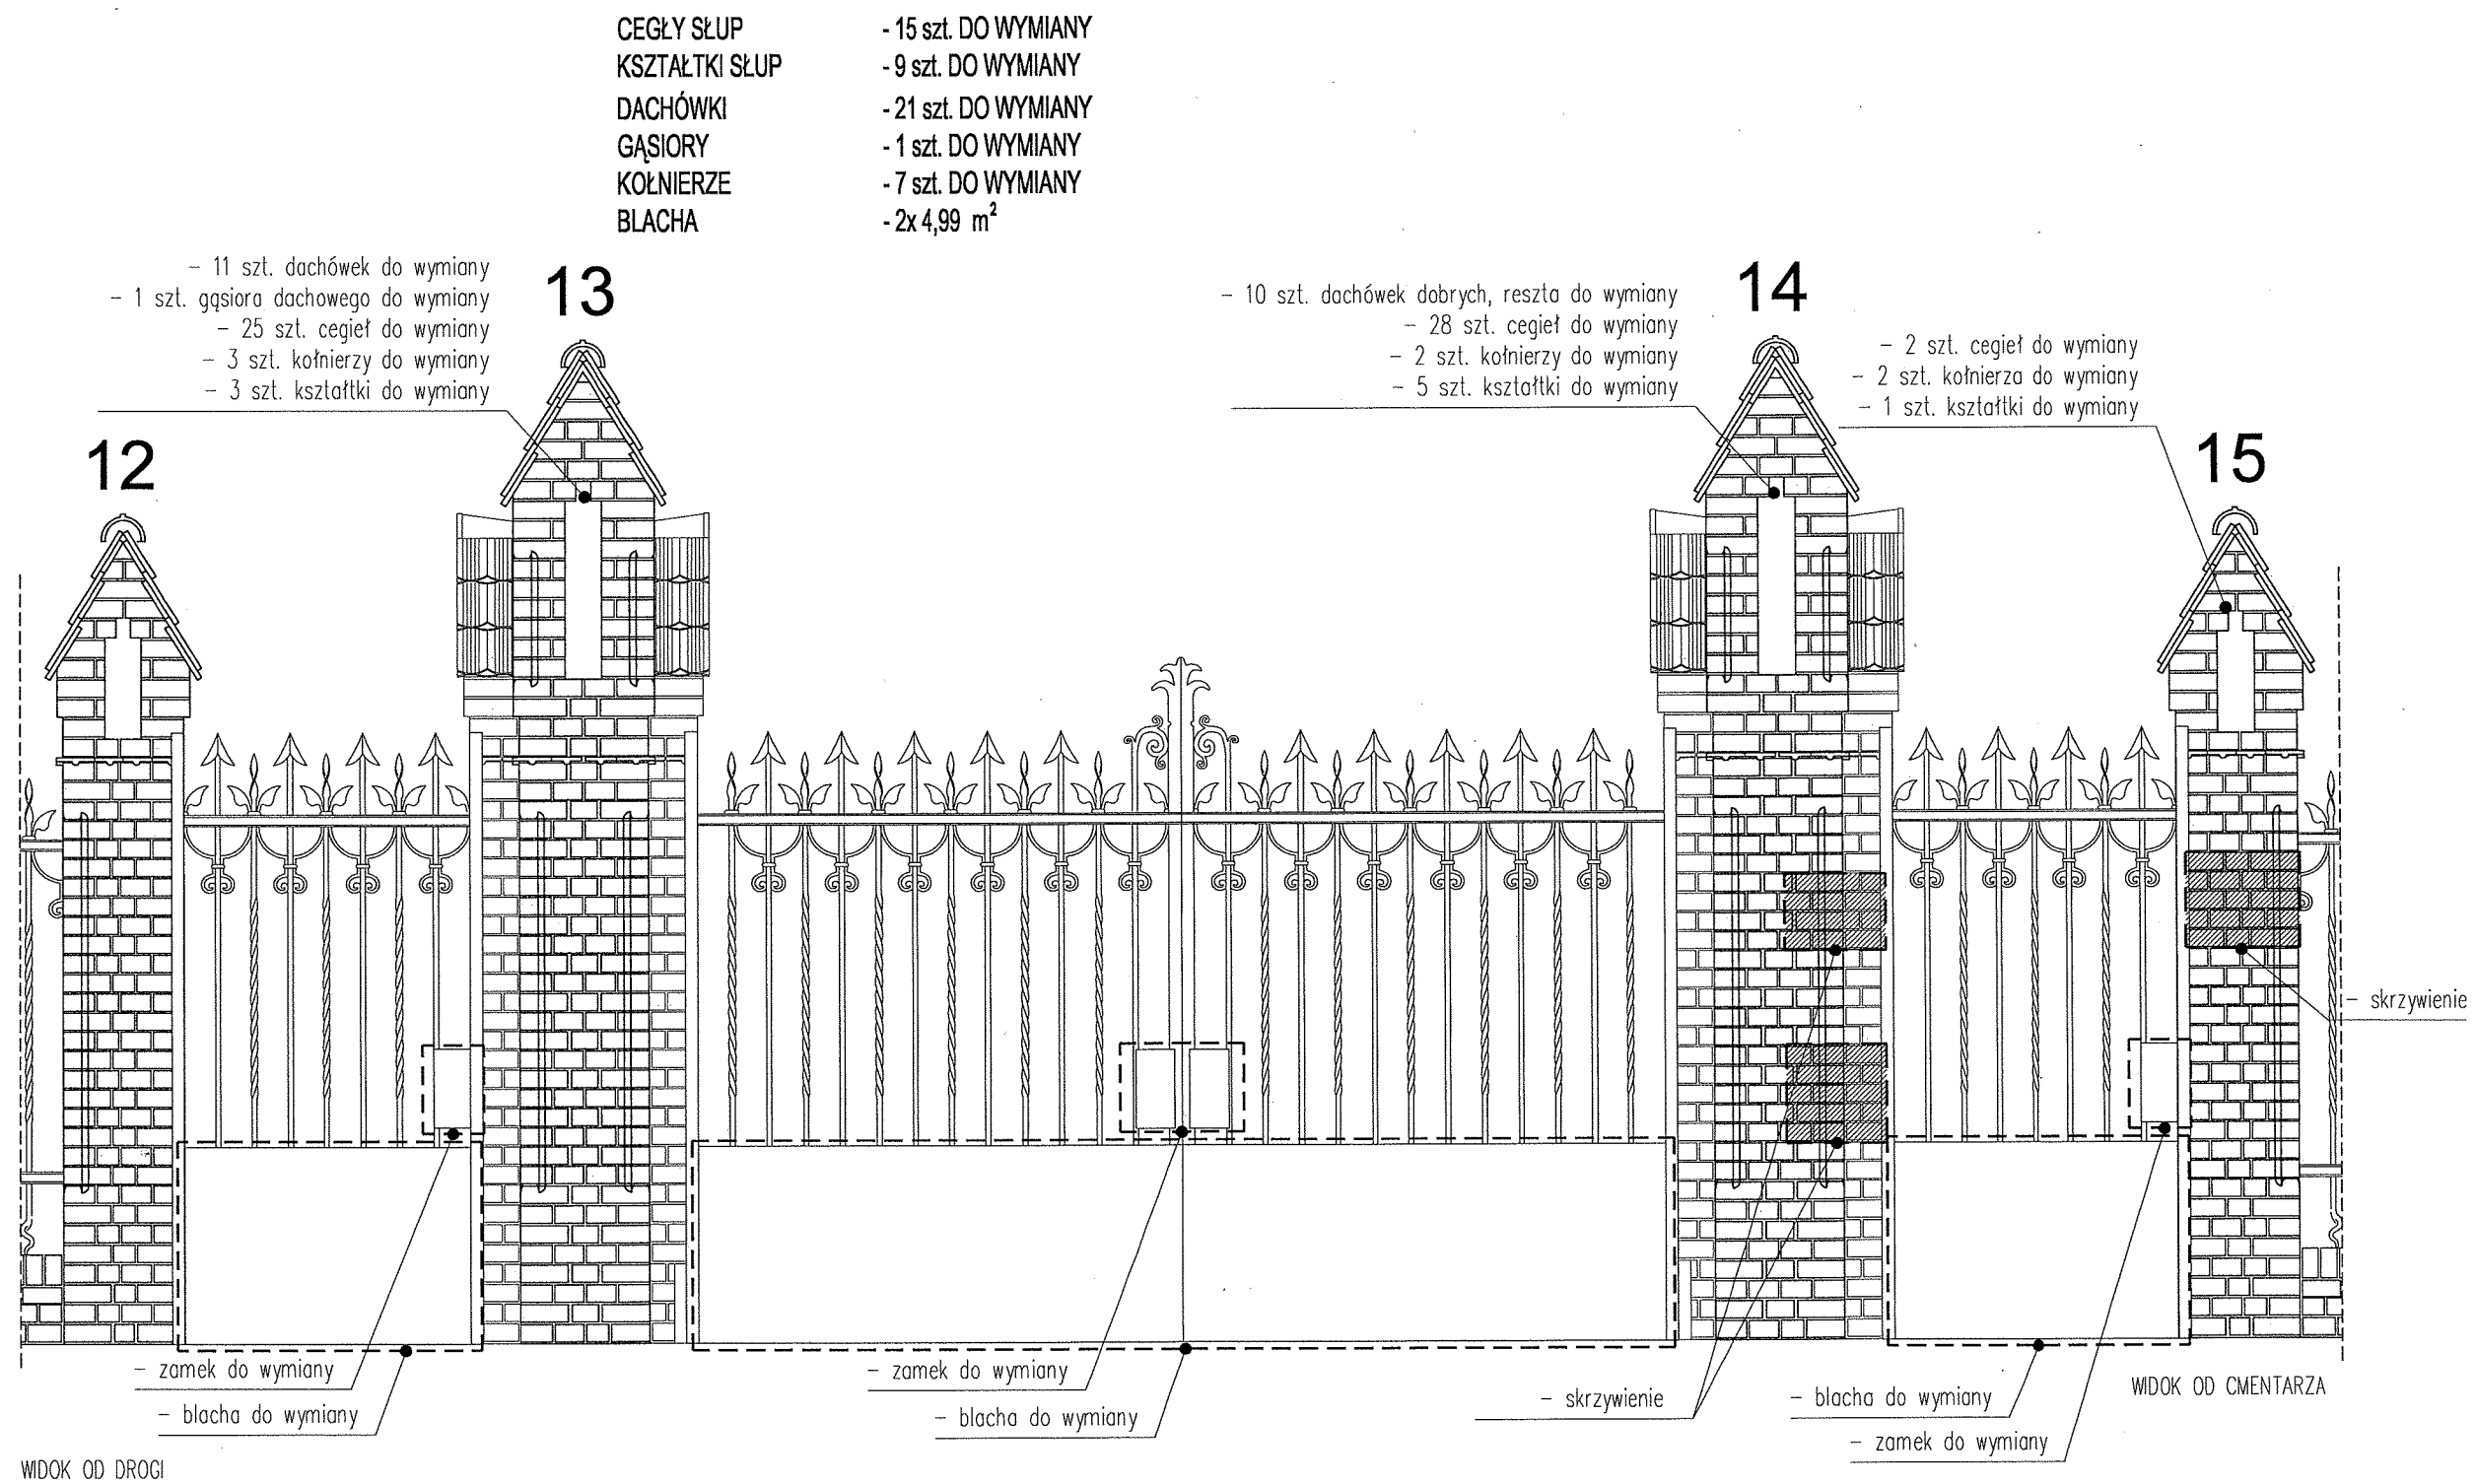

- CEGLY SŁUP - 15 szt. DO WYMIANY
- KSZTAŁTKI SŁUP - 9 szt. DO WYMIANY
- DACHÓWKI - 21 szt. DO WYMIANY
- GĄSIORY - 1 szt. DO WYMIANY
- KOŁNIERZE - 7 szt. DO WYMIANY
- BLACHA - 2x 4,99 m²

- 11 szt. dachówek do wymiany
- 1 szt. gąsiora dachowego do wymiany
- 25 szt. cegieł do wymiany
- 3 szt. kołnierzy do wymiany
- 3 szt. kształtki do wymiany

- 10 szt. dachówek dobrych, reszta do wymiany
- 28 szt. cegieł do wymiany
- 2 szt. kołnierzy do wymiany
- 5 szt. kształtki do wymiany



- 2 szt. cegieł do wymiany
- 2 szt. kołnierza do wymiany
- 1 szt. kształtki do wymiany

WIDOK OD DROGI

WIDOK OD CMENTARZA


- PRZEMUROWANIA
- ELEMENTY DO WYMIANY
- UBYTKI ELEMENTÓW METALOWYCH

projektant:	mgr inż. arch. MARIUSZ TUSZYŃSKI	up.bud. nr 19/SZ/97	branża:	KONSERWACJA	nazwa opracowania:	Projekt remontu ogrodzenia Cmentarza Centralnego w Szczecinie od ul. Mieszka I
projektant:	mgr EWA PALACZ	Konser. elementów i detali arch.	data:	czerwiec 2009	adres:	ul. Mieszka I, SZCZECIN
opracował:	mgr inż. arch. ARIEL KOZA		skala rysunku:	1:30	nazwa rysunku:	BRAMA NR 1
opracował:			rysunek nr.:	14		

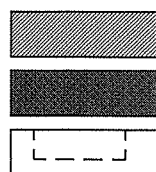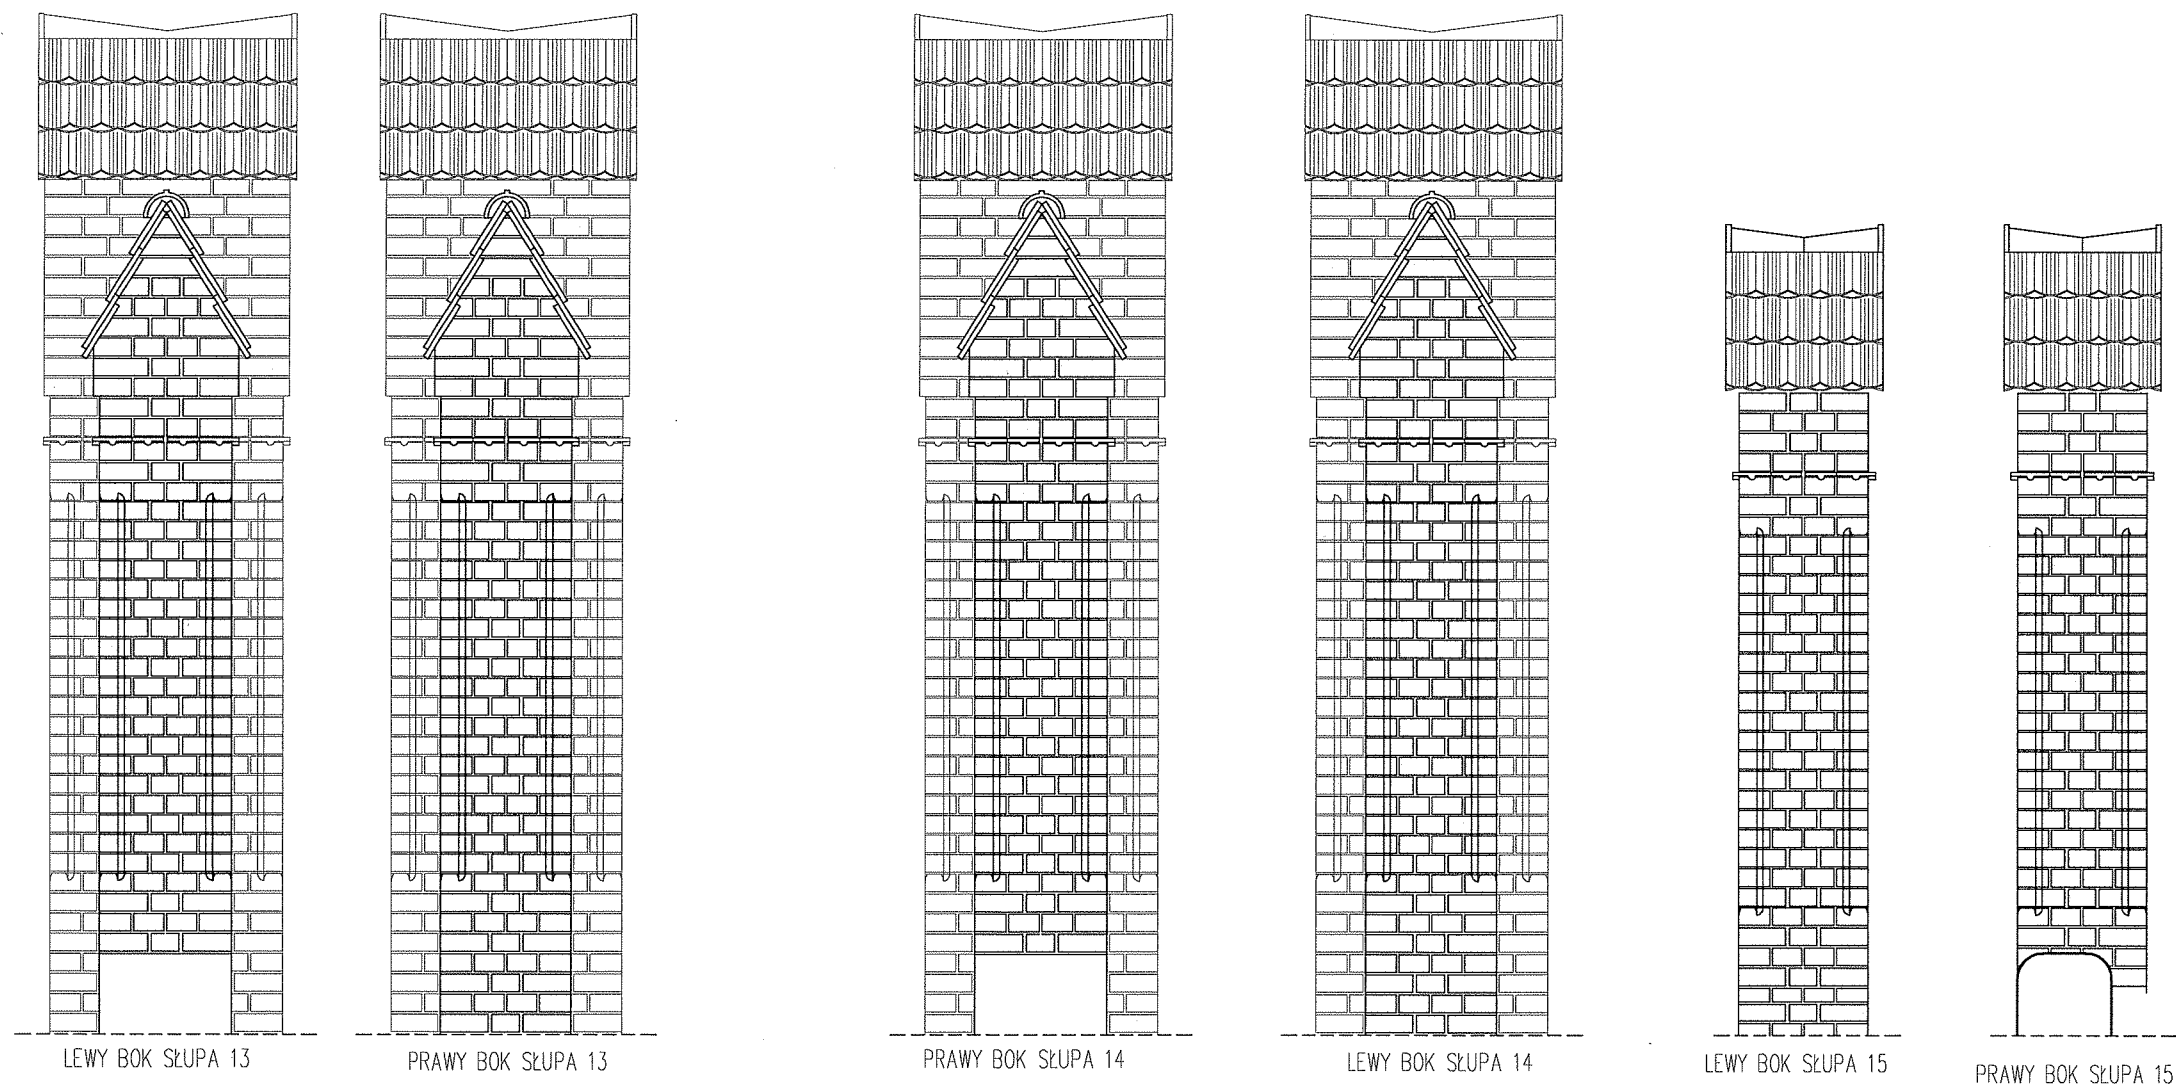

- PRZEMUROWANIA
- ELEMENTY DO WYMIANY
- UBYTKI ELEMENTÓW METALOWYCH


projektant:	mgr inż. arch. MARIUSZ TUSZYŃSKI	up.bud. nr 19/SZ/97	branża:	KONSERWACJA	nazwa opracowania:	Projekt remontu ogrodzenia Cmentarza Centralnego w Szczecinie od ul. Mieszka I
projektant:	mgr EWA PALACZ	Konser. elementów i detali arch.	data:	czerwiec 2009	adres:	ul. Mieszka I, SZCZECIN
opracował:	mgr inż. arch ARIEL KOZA		skala rysunku:	1:30	nazwa rysunku:	BRAMA NR1 - SŁUPY
opracował:			rysunek nr.:	15		

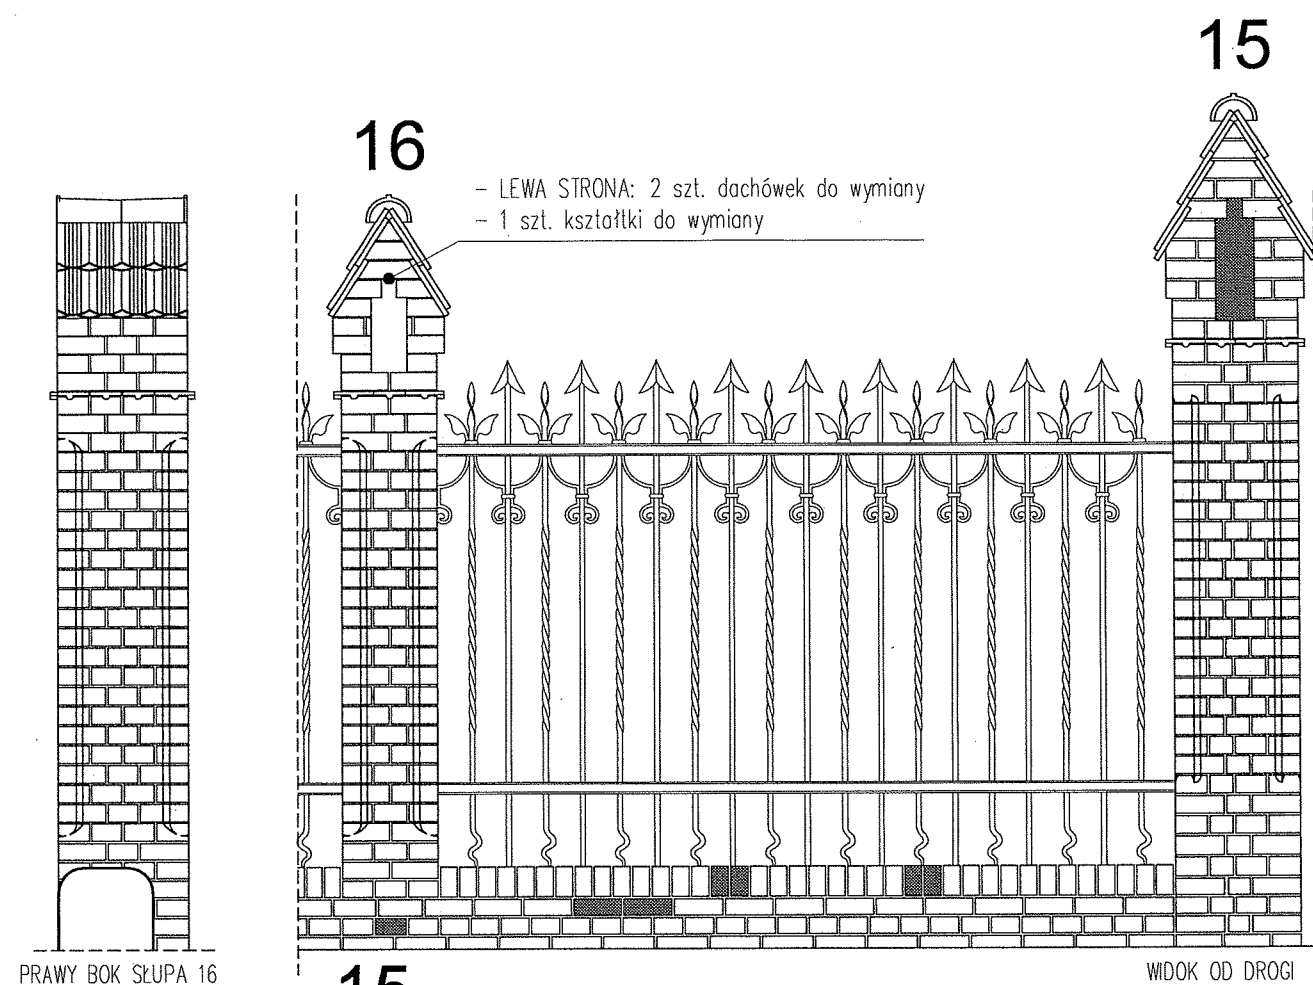

- | | |
|----------------|--------------------------------|
| ROLKA | - 15 szt. KRZTAŁTEK DO WYMIANY |
| CEGLY COKÓŁ | - 2 szt. DO WYMIANY |
| CEGLY SŁUP | - 1 szt. DO WYMIANY |
| KSZTAŁTKI SŁUP | - 1 szt. DO WYMIANY |
| DACHÓWKI | - 2 szt. DO WYMIANY |



PRAWY BOK SŁUPA 16


WIDOK OD DROGI



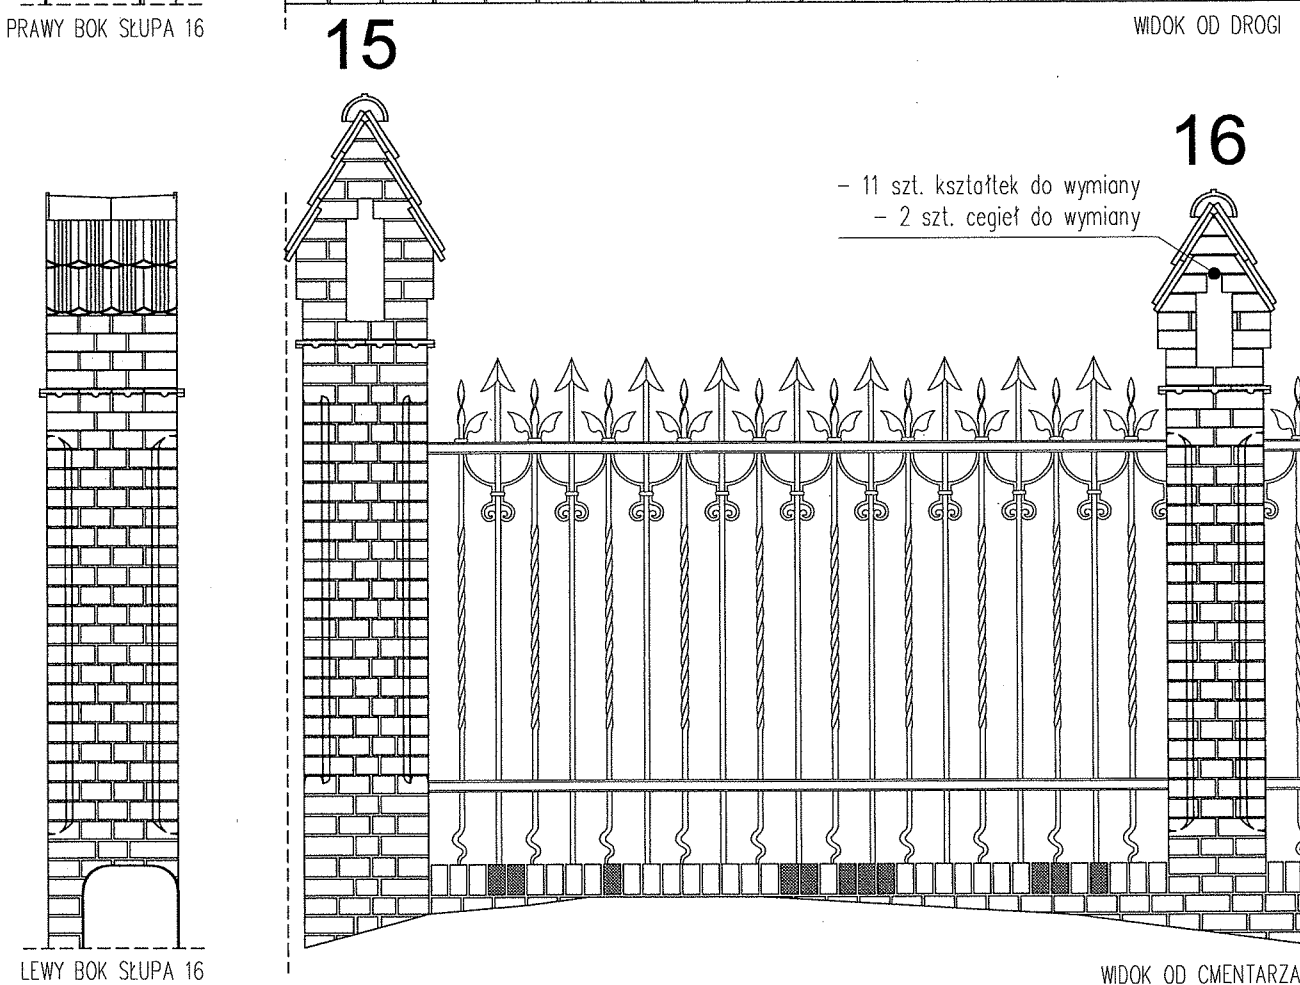


LEWY BOK SŁUPA 16

WIDOK OD CMENTARZA

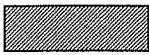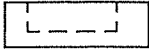- | | |
|---|-------------------------------|
|  | - PRZEMUROWANIA |
|  | - ELEMENTY DO WYMIANY |
|  | - UBYTKI ELEMENTÓW METALOWYCH |

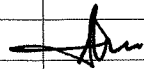projektant:	mgr inż. arch. MARIUSZ TUSZYŃSKI	up.bud. nr 19/SZ/97	branza:	KONSERWACJA	nazwa opracowania:	Projekt remontu ogrodzenia Cmentarza Centralnego w Szczecinie od ul. Mieszka I
projektant:	mgr EWA PALACZ	Konser. elementów i detali arch.	data:	czerwiec 2009	adres:	ul. Mieszka I, SZCZECIN
projektant:			skala rysunku:	1:30	nazwa rysunku:	PRZESŁO NR 16
opracował:	mgr inż. arch ARIEL KOZA		rysunek nr.:	16		
opracował:						

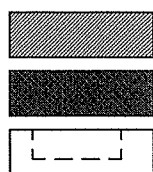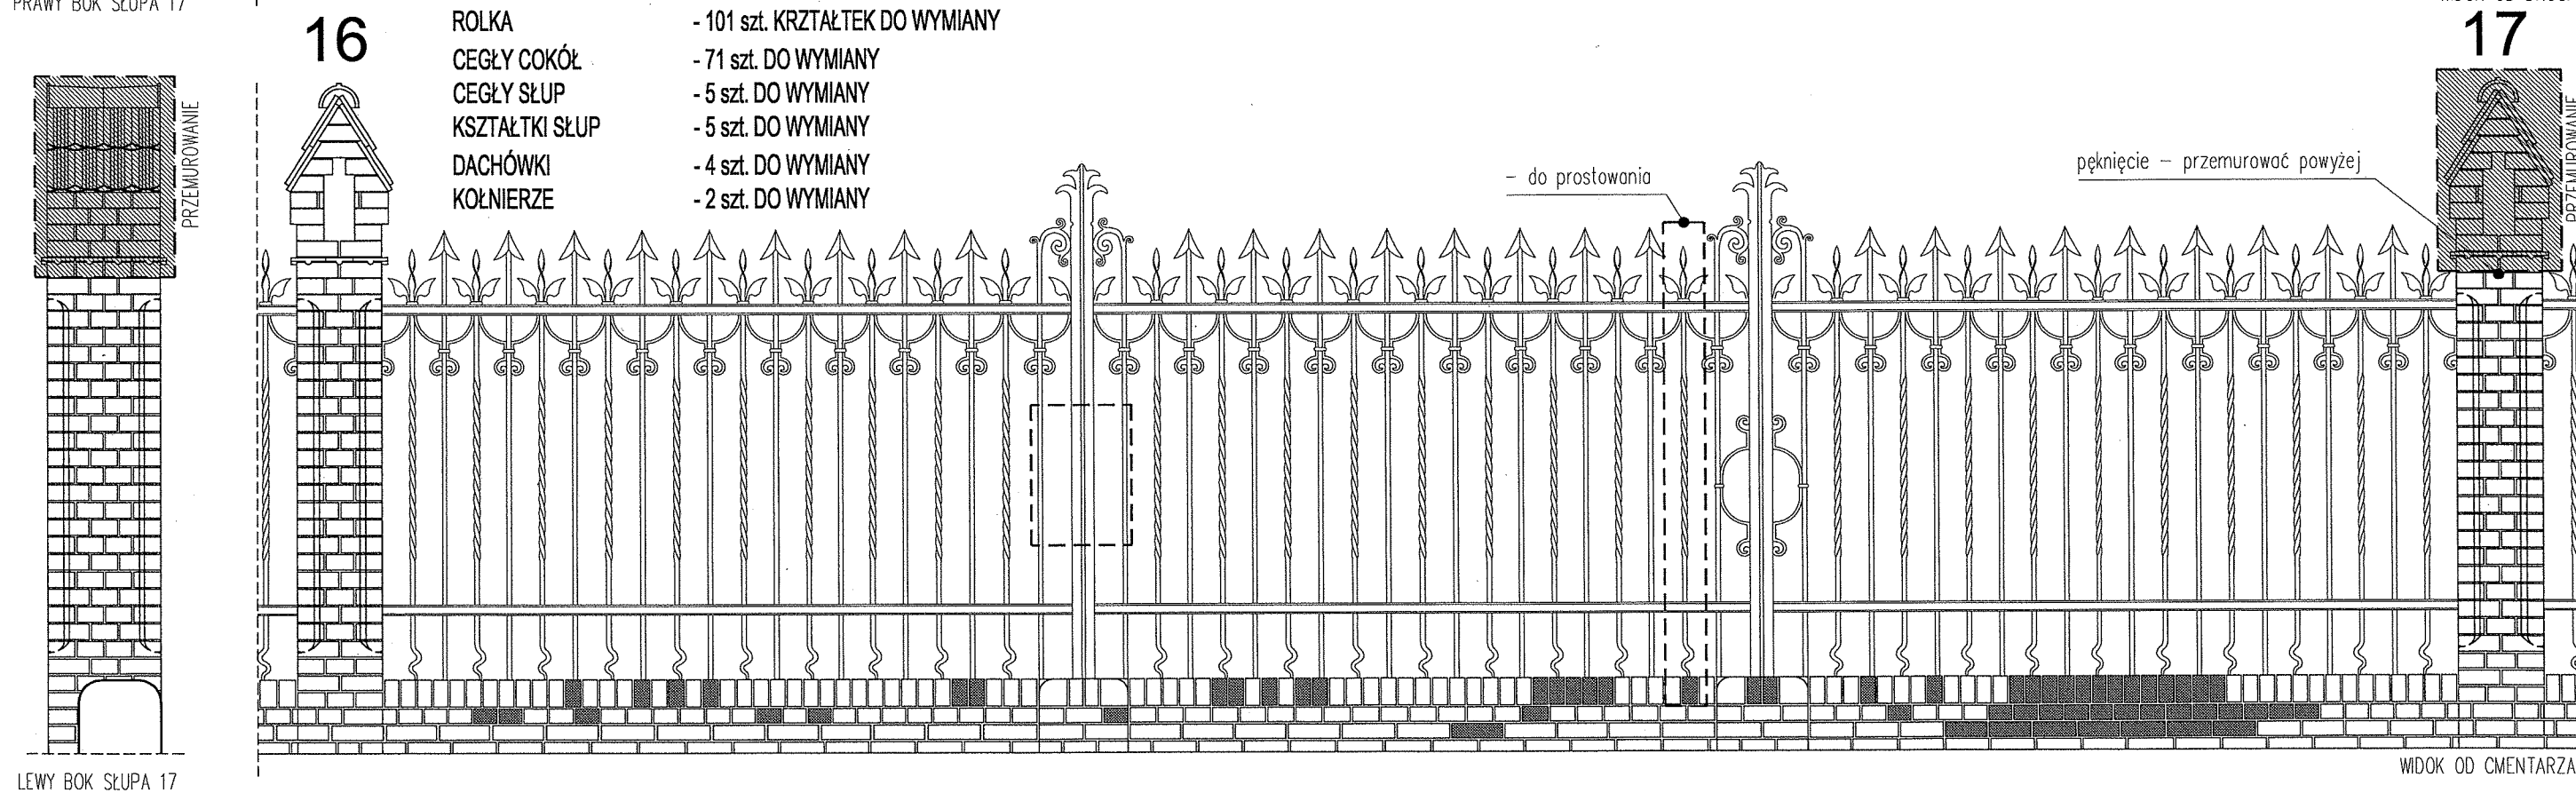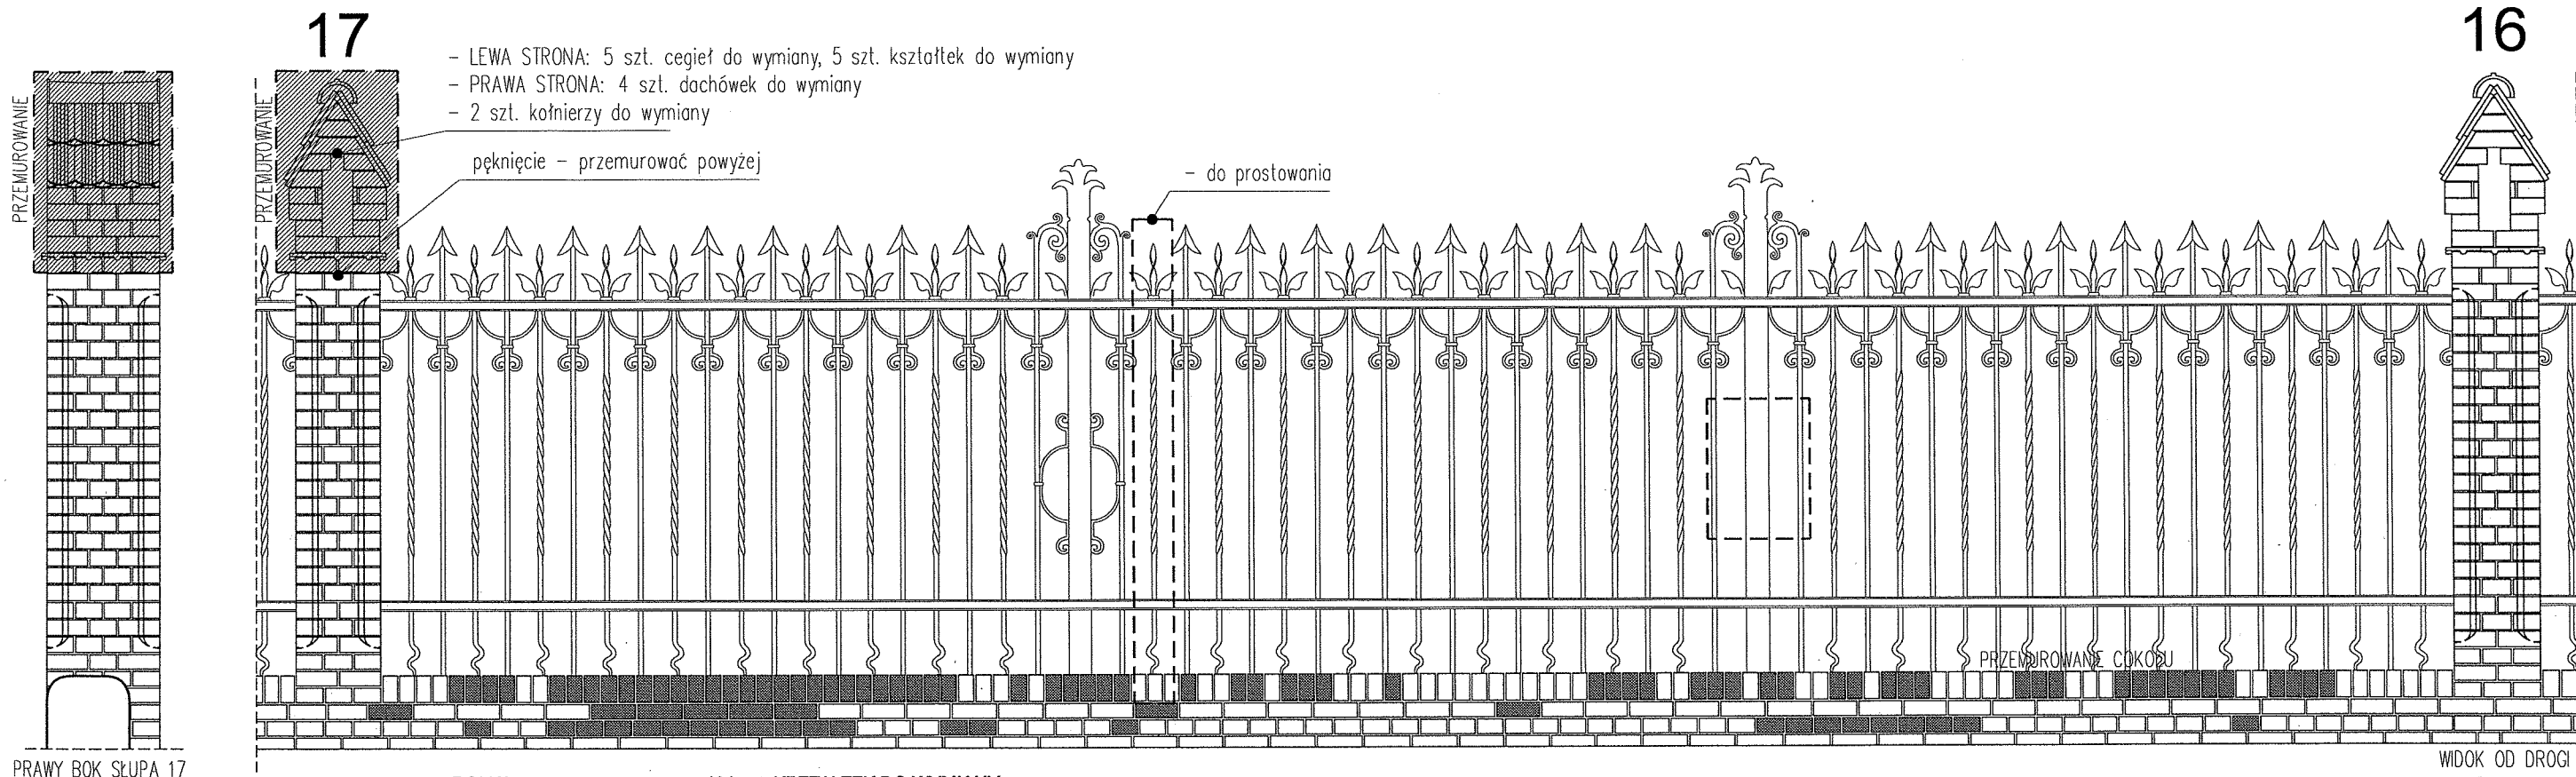


- PRZEMUROWANIA
- ELEMENTY DO WYMIANY
- UBYTKI ELEMENTÓW METALOWYCH

projektant: mgr inż. arch. MARIUSZ TUSZYŃSKI	up.bud. nr 19/SZ/97	branża: KONSERWACJA	nazwa opracowania: Projekt remontu ogrodzenia Cmentarza Centralnego w Szczecinie od ul. Mieszka I
projektant: mgr EWA PALACZ	Konser. elementów i detali arch.	data: czerwiec 2009	adres: ul. Mieszka I, SZCZECIN
projektant: mgr inż. arch ARIEL KOZA		skala rysunku: 1:30	nazwa rysunku: PRZESŁO NR 17
opracował: mgr inż. arch ARIEL KOZA		rysunek nr.: 17	


18

- LEWA STRONA: 8 szt. dachówek do wymiany
- PRAWA STRONA: 6 szt. dachówek do wymiany
- tynk w błędzie do wymiany
- 2 szt. cegieł do wymiany
- 2 szt. kołnierzy do wymiany

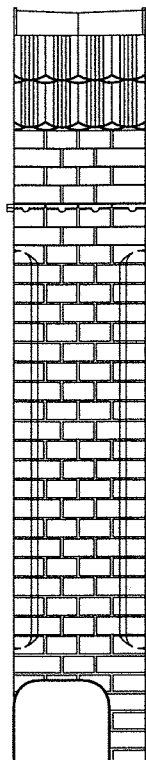

PRAWY BOK SŁUPA 18


17

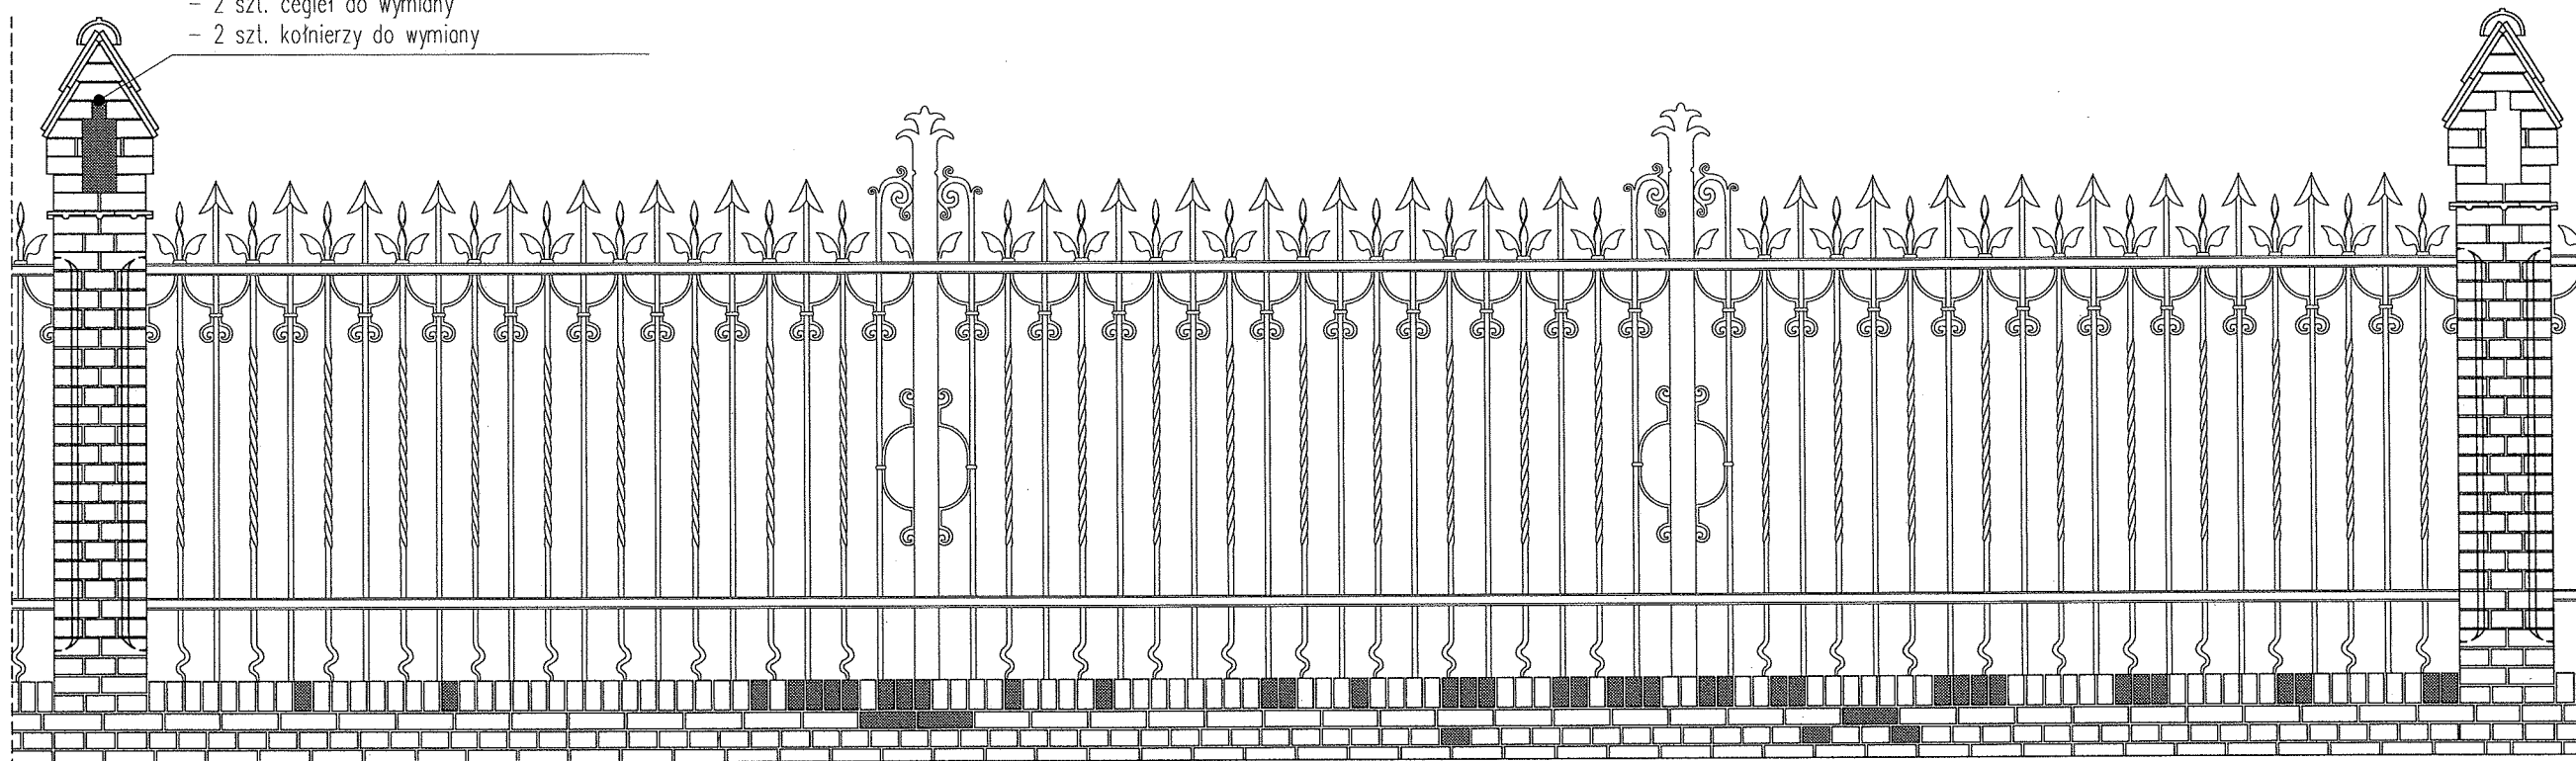

WIDOK OD DROGI


17

- ROLKA
CEGLY COKÓŁ
CEGLY SŁUP
DACHÓWKI
KOŁNIERZE
- 60 szt. KRZTAŁTEK DO WYMIANY
 - 15 szt. DO WYMIANY
 - 2 szt. DO WYMIANY
 - 14 szt. DO WYMIANY
 - 3 szt. DO WYMIANY

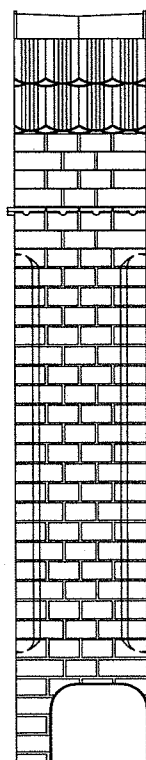

LEWY BOK SŁUPA 18


18

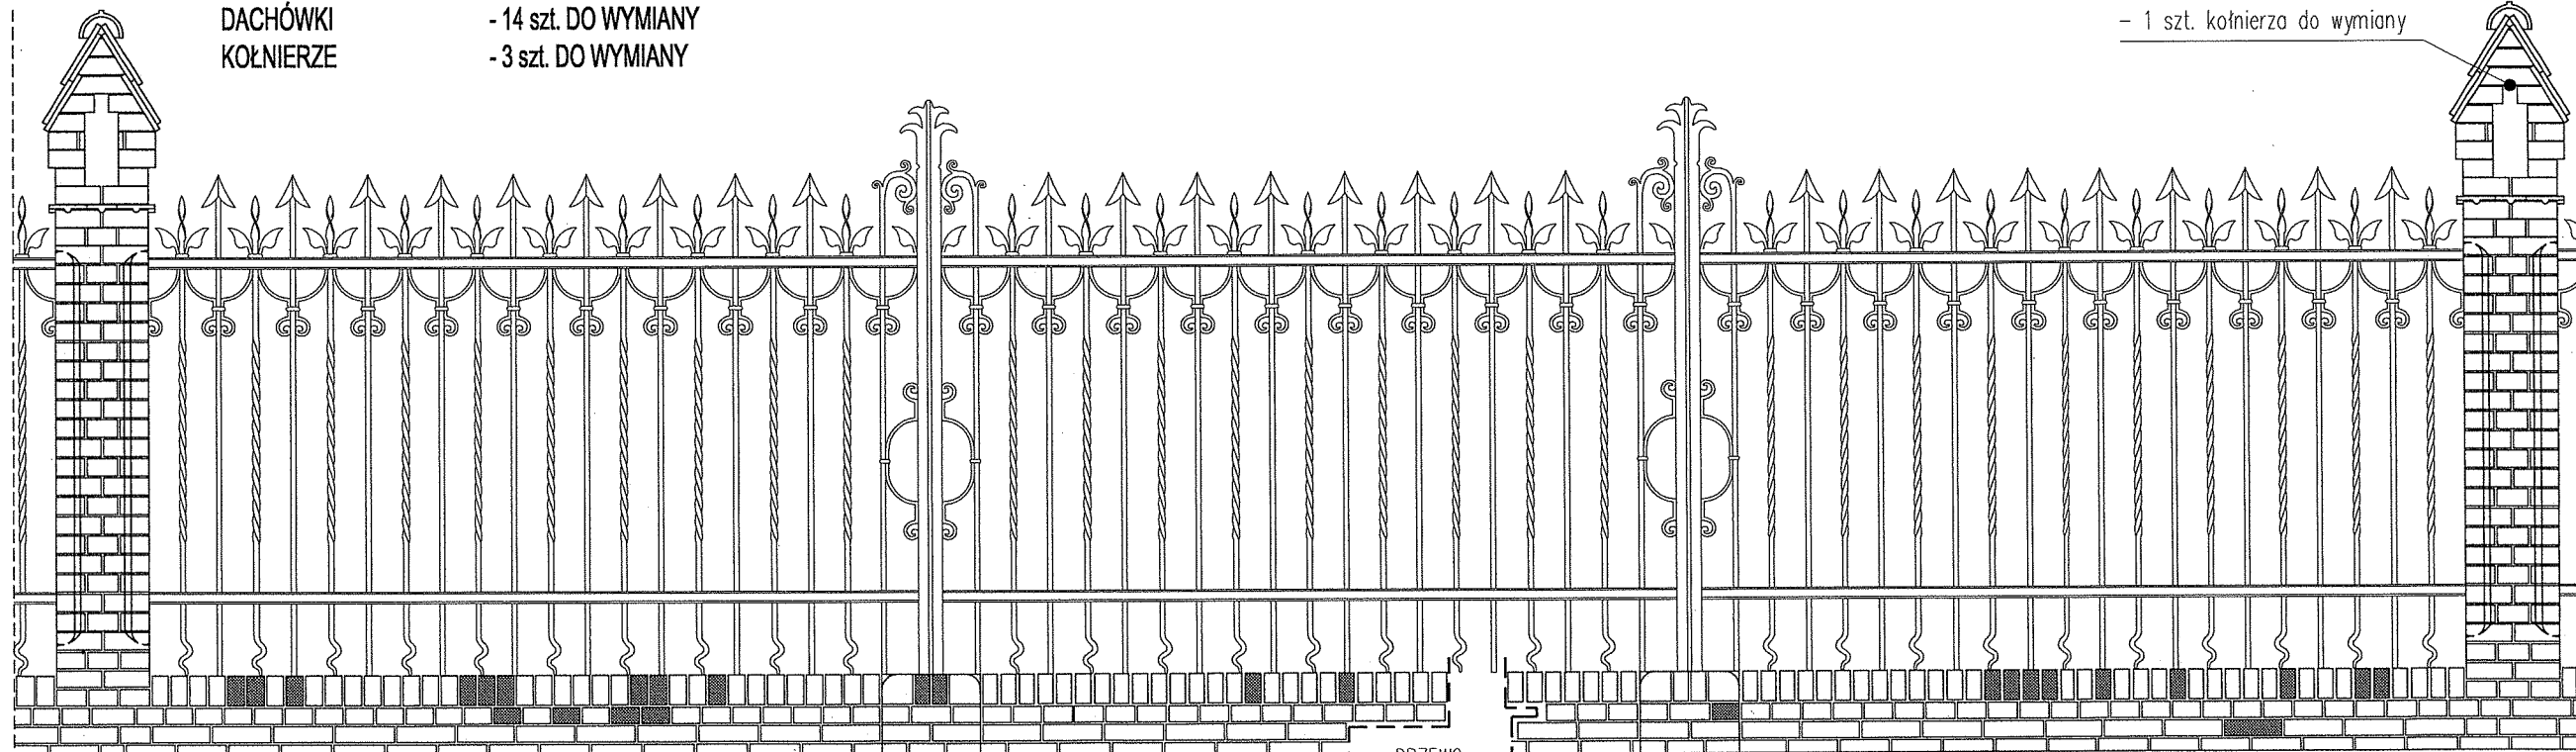

- 1 szt. kołnierza do wymiany

DRZEWO

WIDOK OD CMENTARZA

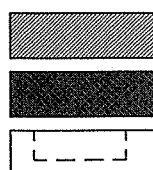

- PRZEMUROWANIA
- ELEMENTY DO WYMIANY
- UBYTKI ELEMENTÓW METALOWYCH

projektant: mgr inż. arch. MARIUSZ TUSZYŃSKI	up.bud. nr 19/SZ/97	branża: KONSERWACJA	nazwa opracowania: Projekt remontu ogrodzenia Cmentarza Centralnego w Szczecinie od ul. Mieszka I
projektant: mgr EWA PALACZ	Konser. elementów i detali arch.	data: czerwiec 2009	adres: ul. Mieszka I, SZCZECIN
opracował: mgr inż. arch ARIEL KÓZA		skala rysunku: 1:30	nazwa rysunku: PRZĘSŁO NR 18
opracował:		rysunek nr.: 18	

19

- LEWA STRONA: 2 szt. dachówek do wymiany
- PRAWA STRONA: 11 szt. dachówek do uzupełnienia
- 1 szt. cegły do wymiany
- 1 szt. kołnierza do wymiany

18

PRAWY BOK SŁUPA 19

WIDOK OD DROGI


18

- ROLKA
CEGŁY COKÓŁ
CEGŁY SŁUP
DACHÓWKI
KOŁNIERZE
- 31 szt. KRZTAŁTEK DO WYMIANY
 - 10 szt. DO WYMIANY
 - 1 szt. DO WYMIANY
 - 13 szt. DO WYMIANY
 - 1 szt. DO WYMIANY

19


LEWY BOK SŁUPA 19

WIDOK OD CMENTARZA

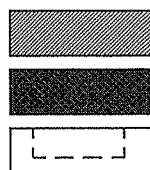


- PRZEMUROWANIA
- ELEMENTY DO WYMIANY
- UBYTKI ELEMENTÓW METALOWYCH

projektant: mgr inż. arch. MARIUSZ TUSZYŃSKI	up.bud. nr 19/SZ/97	branża: KONSERWACJA	nazwa opracowania: Projekt remontu ogrodzenia Cmentarza Centralnego w Szczecinie od ul. Mieszka I
projektant: mgr EWA PALACZ	Konser. elementów i detali arch.	data: czerwiec 2009	adres: ul. Mieszka I, SZCZECIN
projektant:		skala rysunku: 1:30	nazwa rysunku: PRZĘSŁO NR 19
opracował: mgr inż. arch ARIEL KOZA		rysunek nr.: 19	

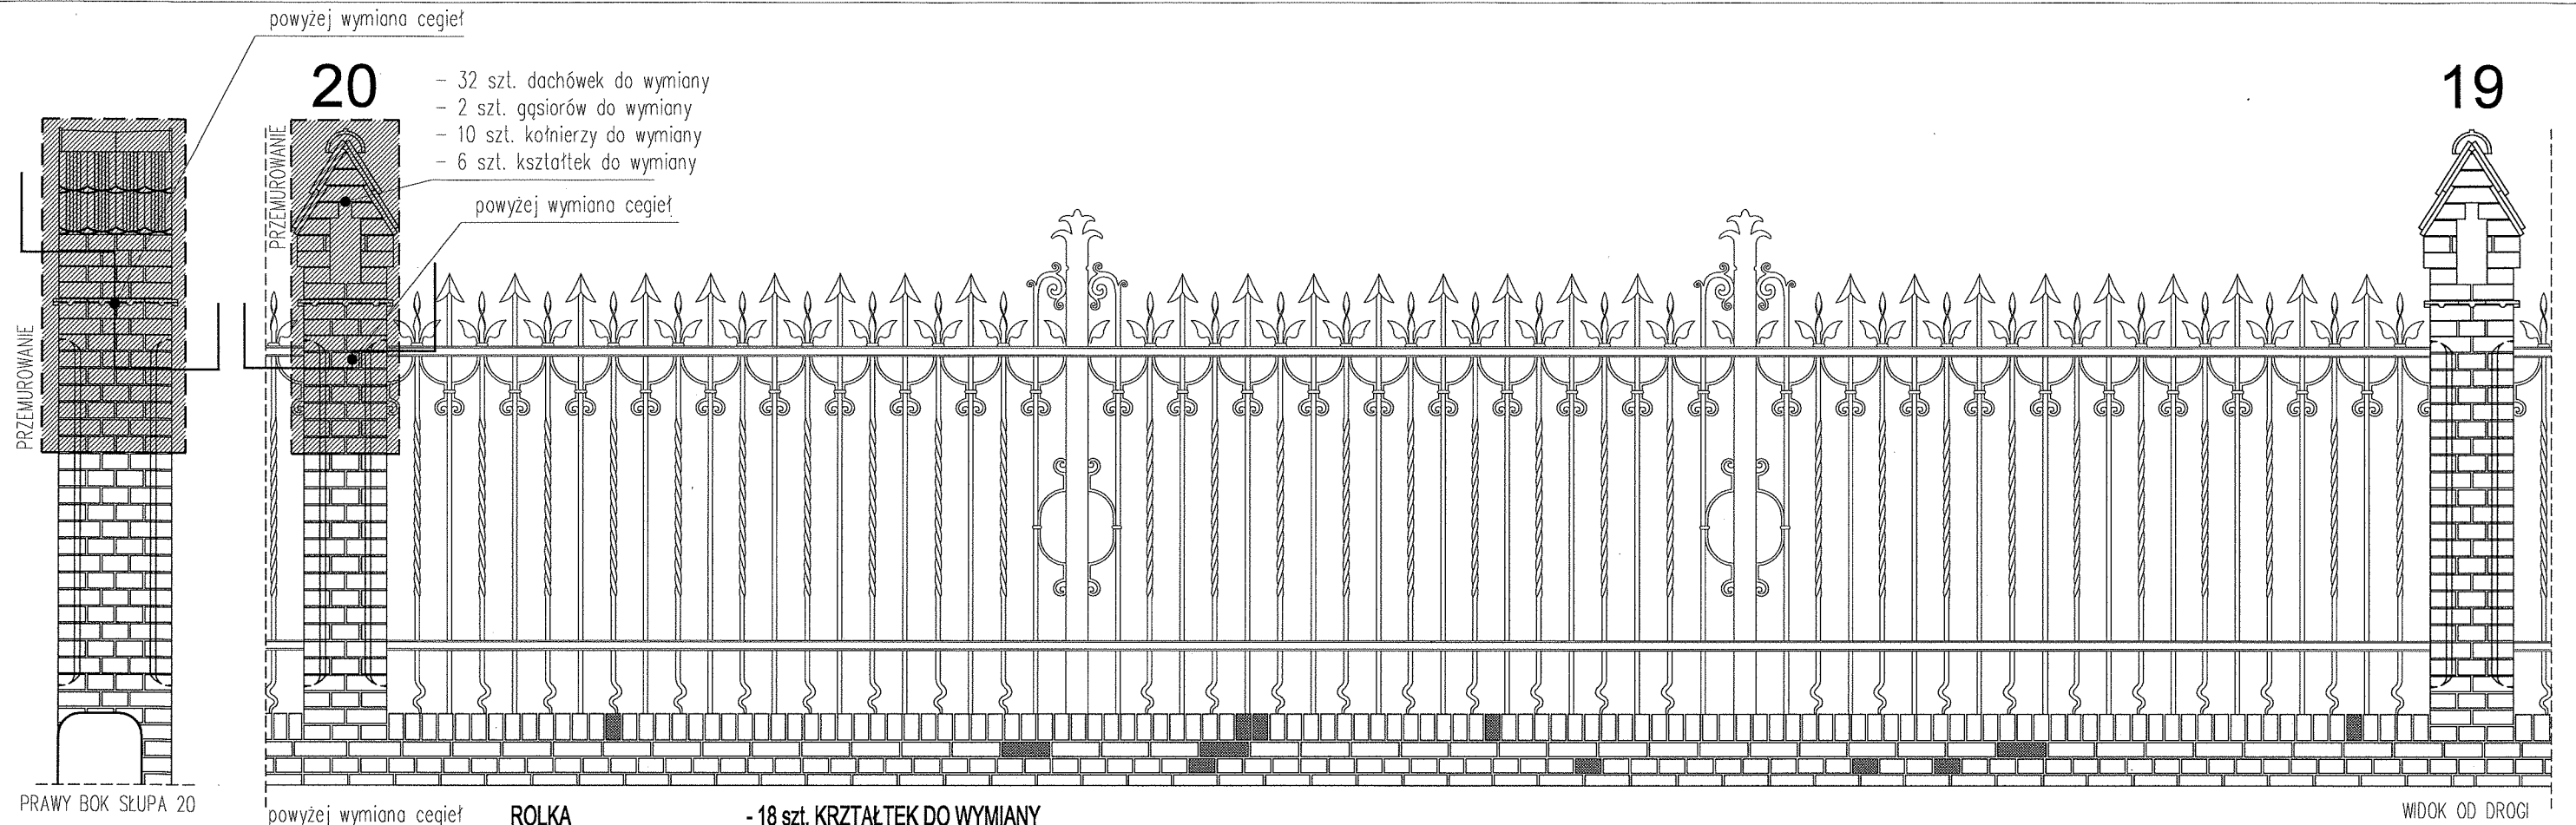

PRAWY BOK SŁUPA 20

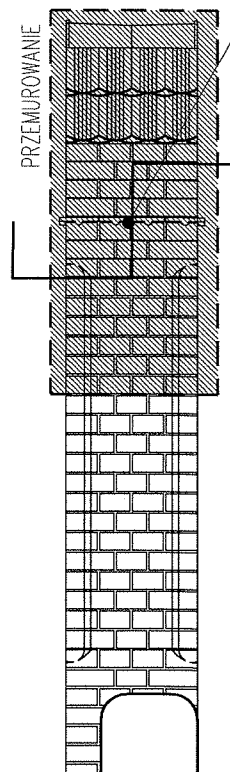


LEWY BOK SŁUPA 20


powyżej wymiana cegieł

- ROLKA
CEGLY COKÓŁ
CEGLY SŁUP
KSZTAŁTKI SŁUP
DACHÓWKI
GAŚIORY
KOŁNIERZE
- 18 szt. KRZTAŁTEK DO WYMIANY
 - 16 szt. DO WYMIANY
 - 5 szt. DO WYMIANY
 - 6 szt. DO WYMIANY
 - 32 szt. DO WYMIANY
 - 2 szt. DO WYMIANY
 - 11 szt. DO WYMIANY

WIDOK OD DRÓGI

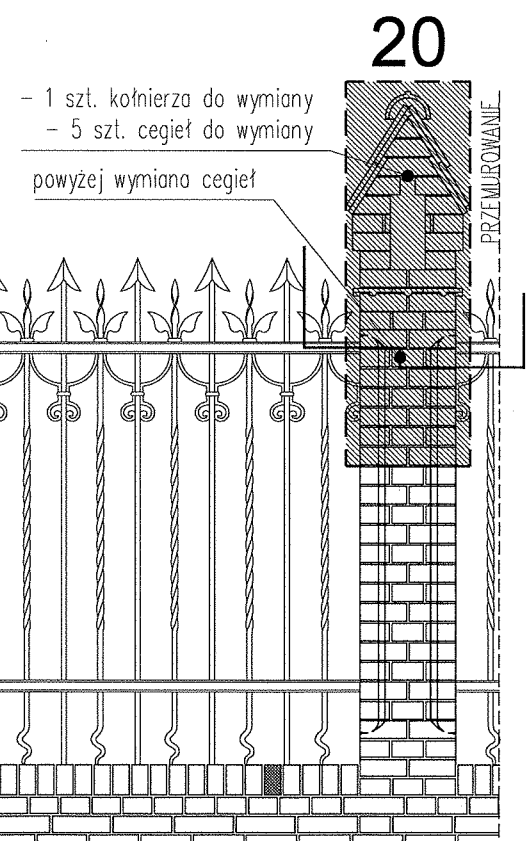

WIDOK OD CMENTARZA

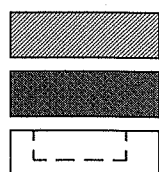

- PRZEMUROWANIA
- ELEMENTY DO WYMIANY
- UBYTKI ELEMENTÓW METALOWYCH

projektant:	mgr inż. arch. MARIUSZ TUSZYŃSKI	up.bud. nr 19/SZ/97	branża:	KONSERWACJA	nazwa opracowania:
projektant:	mgr EWA PALACZ	Konser. elementów i detali arch.	data:	czerwiec 2009	Projekt remontu ogrodzenia Cmentarza Centralnego w Szczecinie od ul. Mieszka I
projektant:			skala rysunku:	1:30	adres:
opracował:	mgr inż. arch ARIEL KOZA		rysunek nr.:	20	ul. Mieszka I, SZCZECIN
opracował:					nazwa rysunku:
					PRZESŁO NR 20