
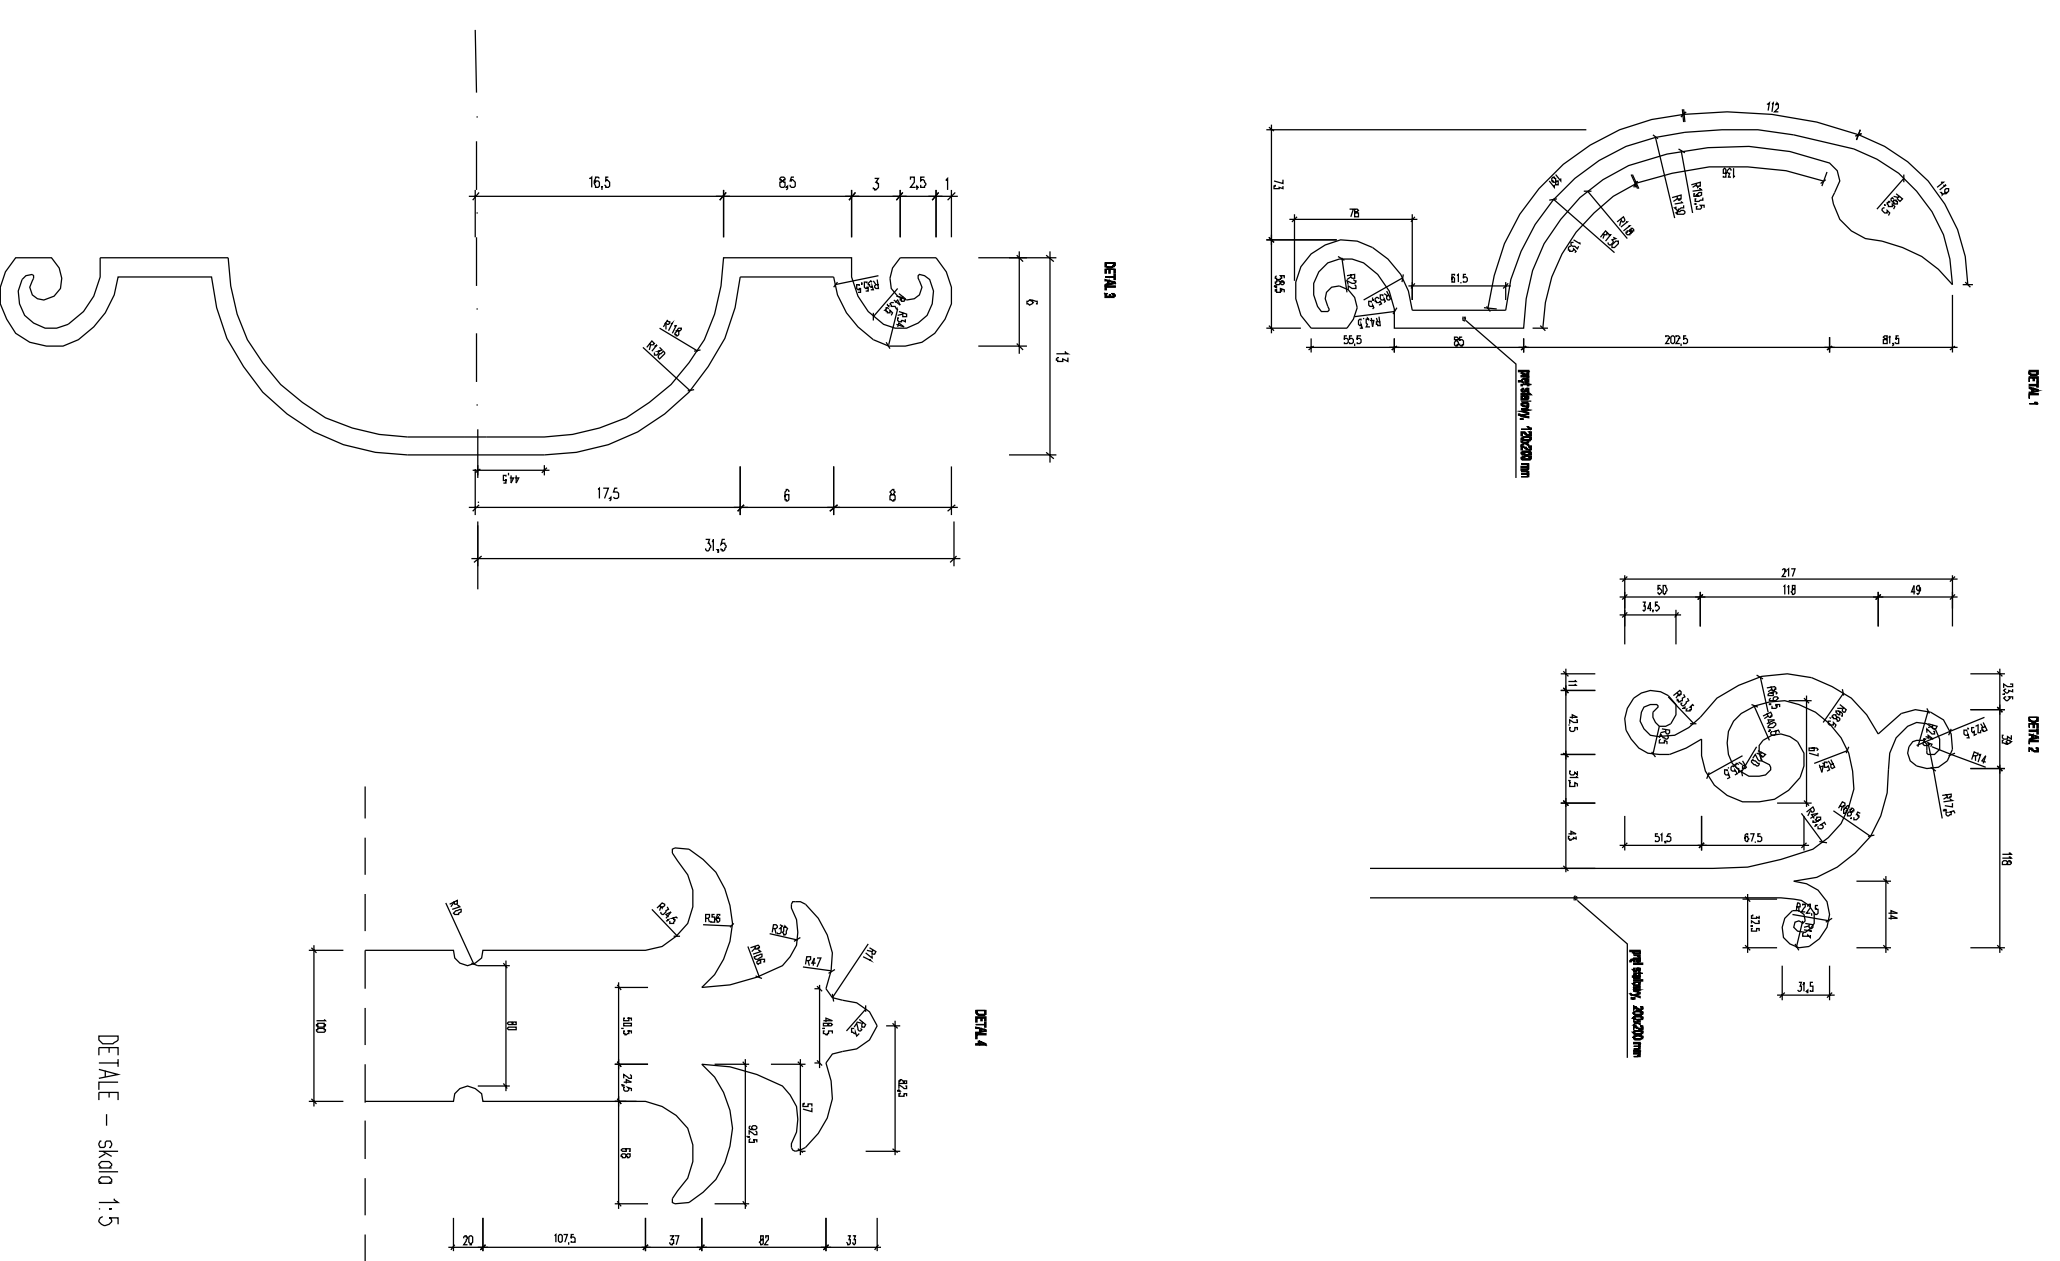
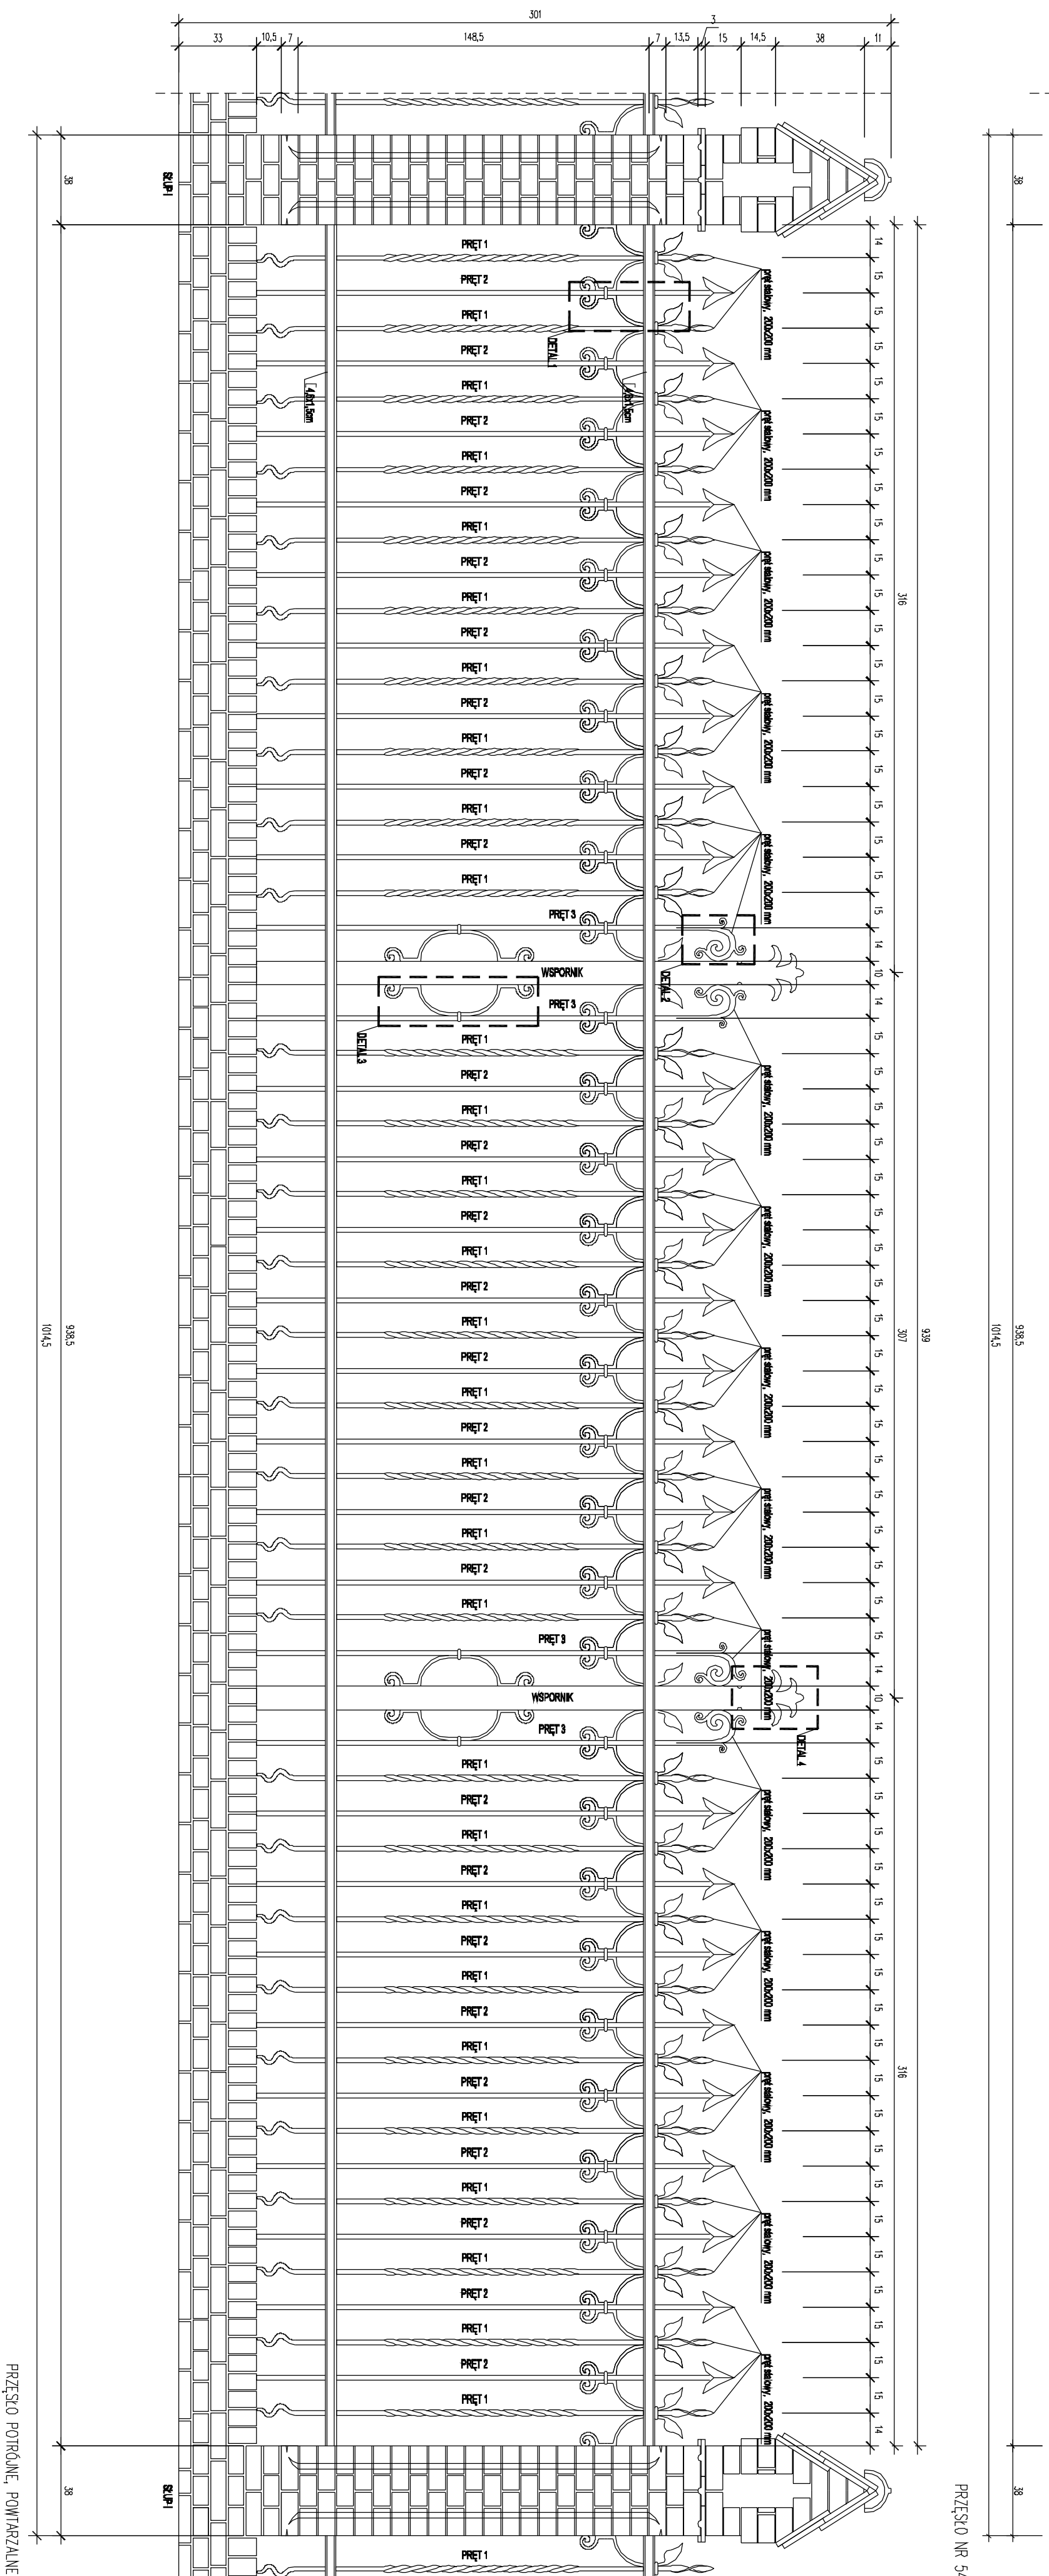
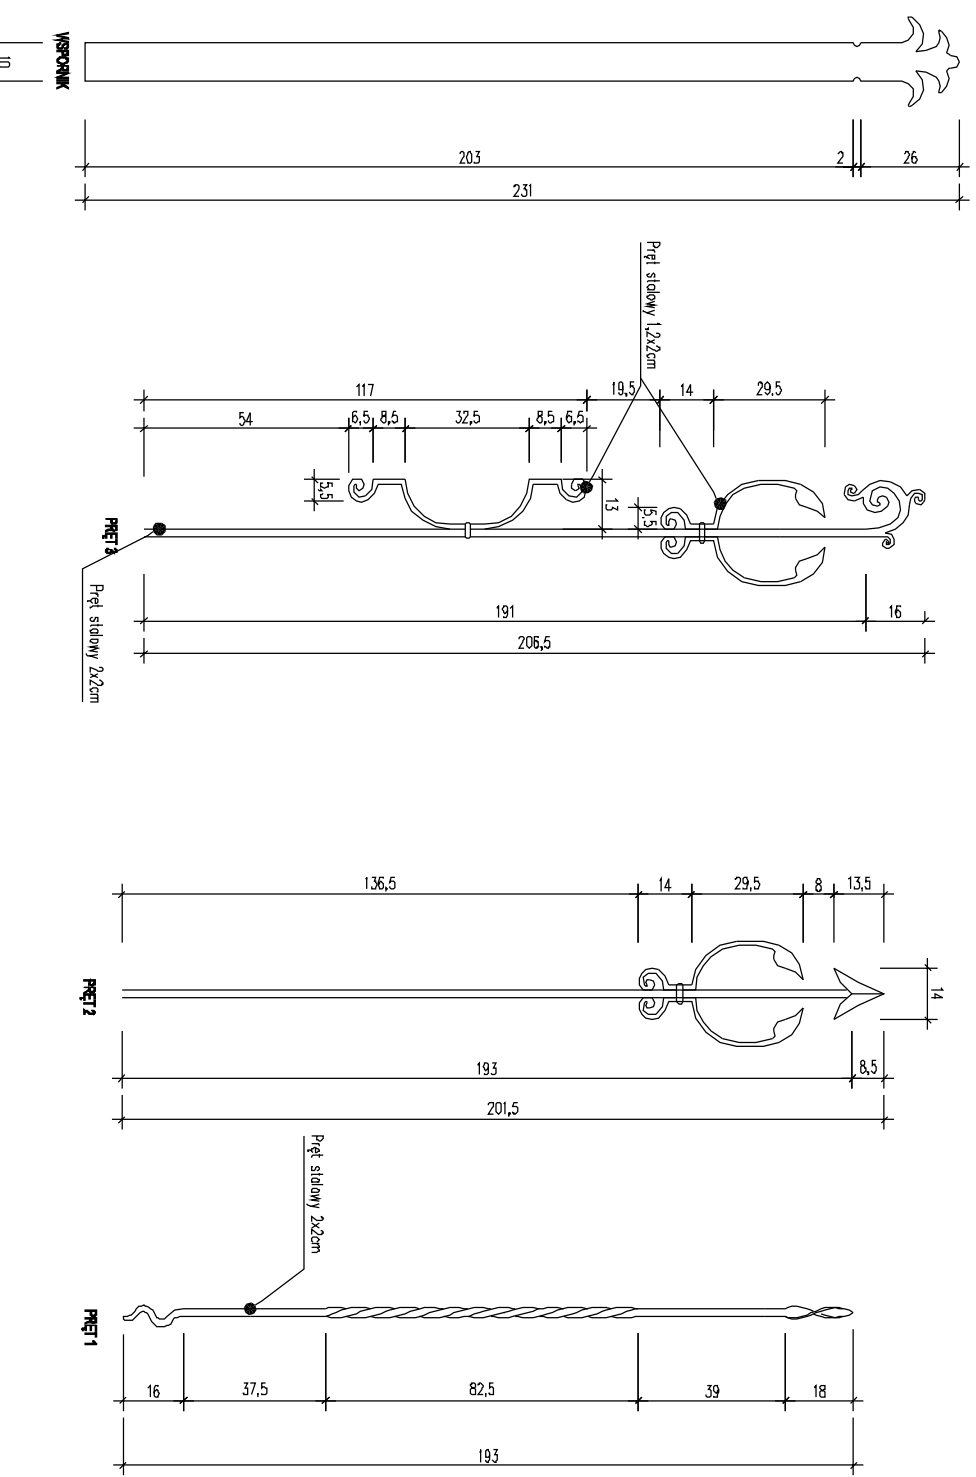


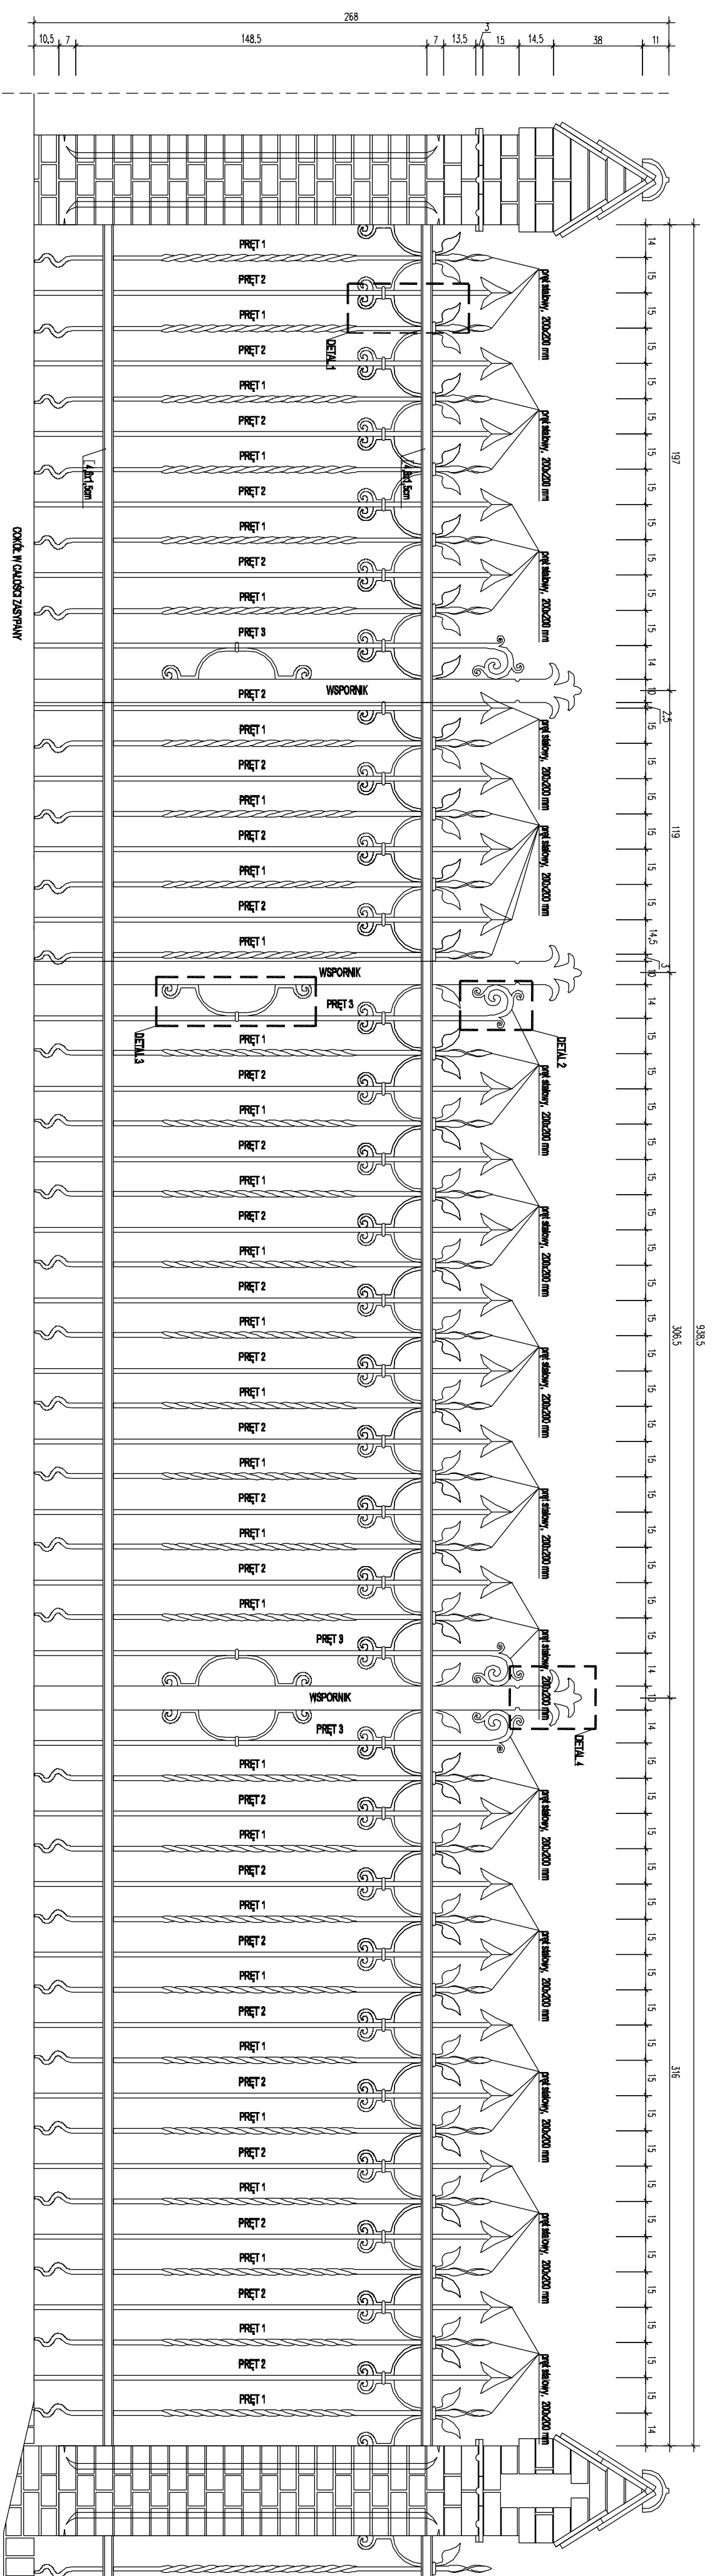

projektant	mgr inż. arch. MARBUZ JUSZYSKI	branża	KONSERWACJA	rodzaj opracowania Projekt elementów ogrodzenia Cmentarza Centralnego w Szczecinie od ul. Mieszka I
projektant	mgr inż. arch. MARBUZ JUSZYSKI	up. bud. nr 1832/97		
projektant	mgr EWA PAŁĄCZ	Konserv. elementów i detali arch.	data	
projektant			cz. 2009	
projektant			12.01.15	
opracował	mgr inż. arch. ABEŁA JOZSA		liczba ark.	56
opracował				
ul. Mieszka I, SZCZECIN				
DETAL				