




WIDOK BOKSÓW "B" - tył

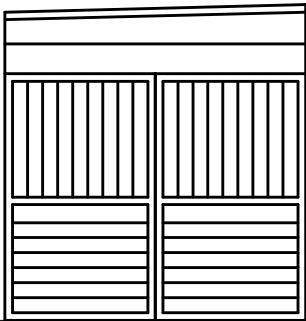


WIDOK BOKSÓW "B" - bok

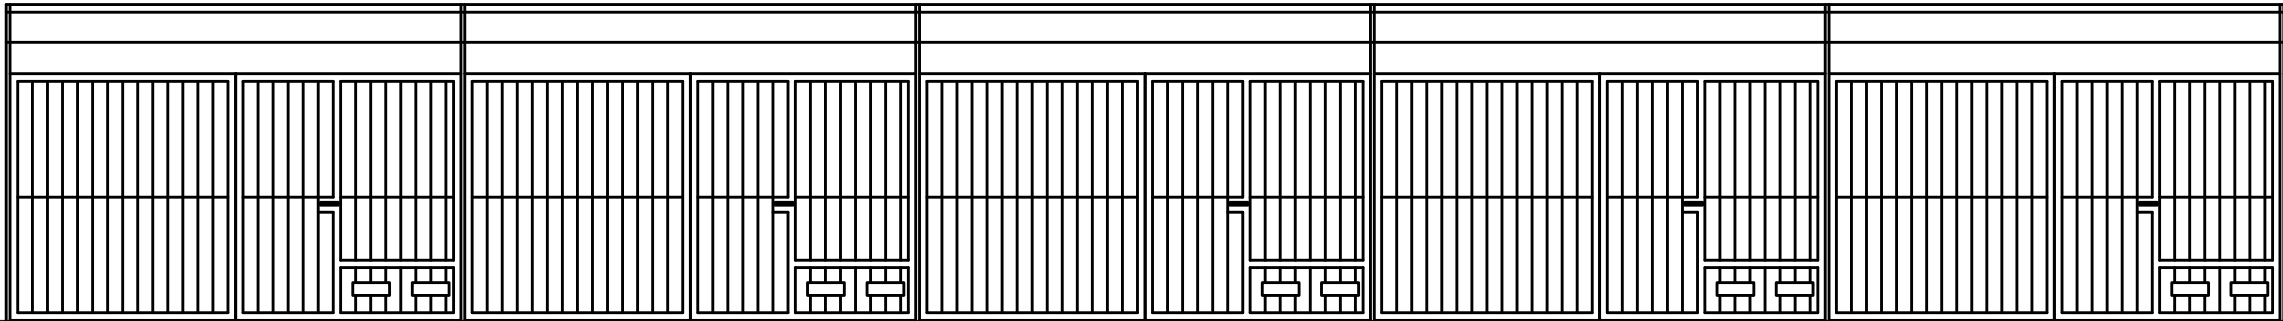


WIDOK BOKSÓW "B" - front

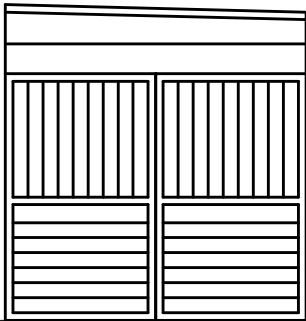


WIDOK BOKSÓW "B" - bok

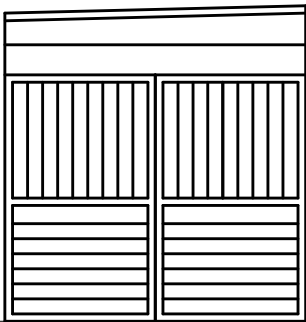


WIDOK BOKSÓW "A" - bok

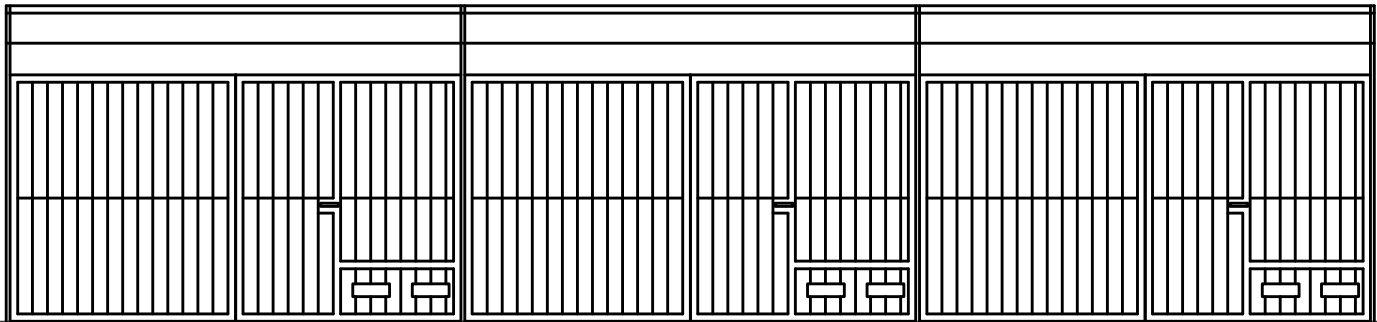

WIDOK BOKSÓW "A" - front

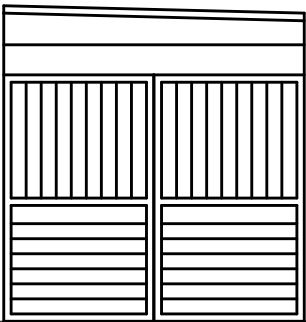

WIDOK BOKSÓW "A" - bok

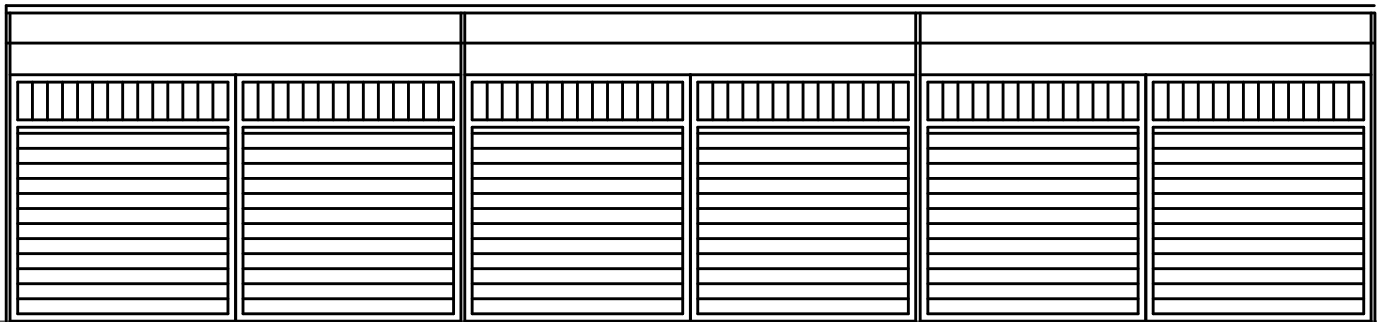

WIDOK BOKSÓW "A" - tył

BOKSY BYTOWE W SCHRONISKU DLA BEZDOMNYCH ZWIERZĄT		DATA:
INWESTOR:	ADRES INWESTYCJI:	11.08
ZAKŁAD USŁUG KOMUNALNYCH ul. KU SŁOŃCU 125A; SZCZECIN	SZCZECIN UL. WOJSKA POLSKIEGO 247 DZ. NR 2 obręb 2031	BRANŻA:
TYTUŁ RYSUNKU: WIDOK BOKSÓW BYTOWYCH		SKALA:
"ABRYS" PRACOWNIA PROJEKTOWA, OBSŁUGA INWESTYCJI ul. Ltnia 29; 70-780 Szczecin		1:50
OPRACOWAŁ: arch. Piotr Błazejewski PROJEKTOWAŁ: arch. Piotr Błazejewski upr. proj.: 144/Sz/89		NR RYS.: 3