
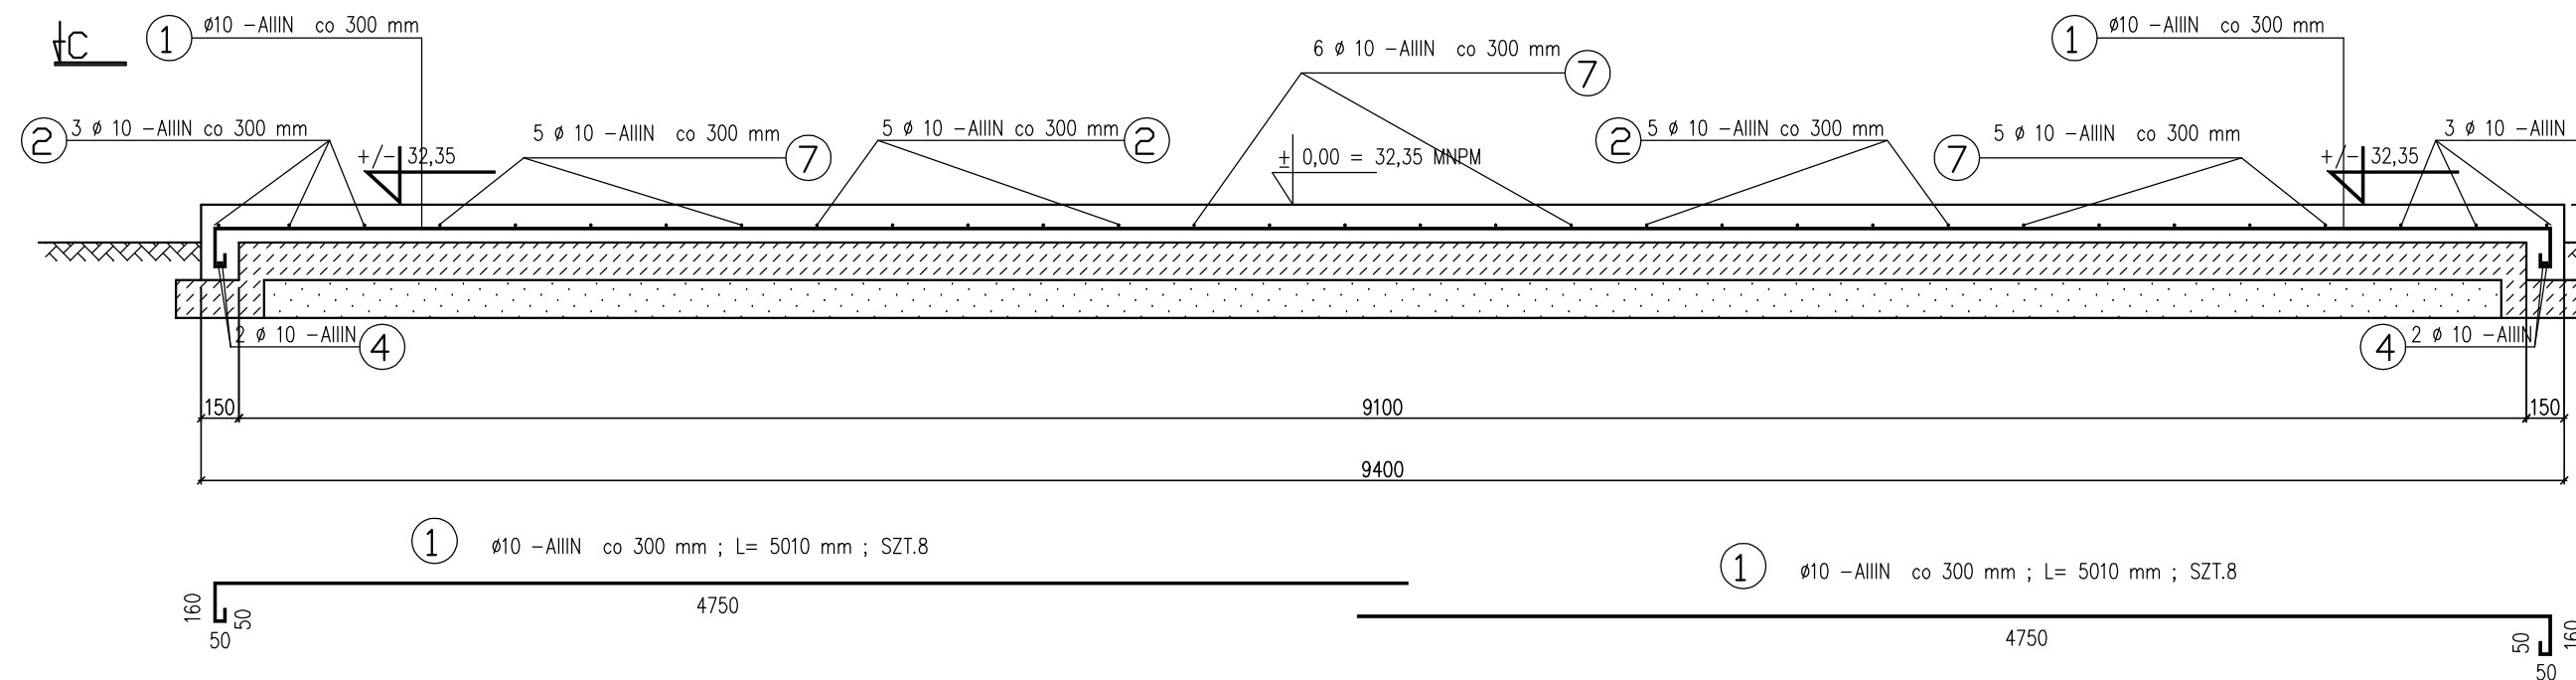
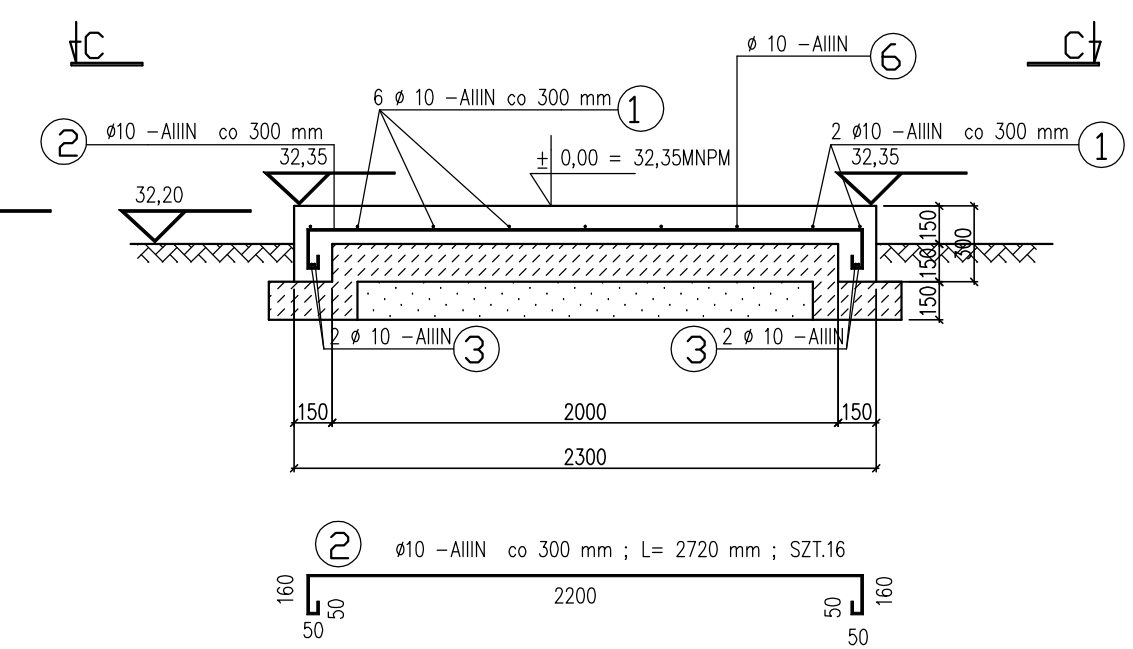


PRZEKRÓJ A-A

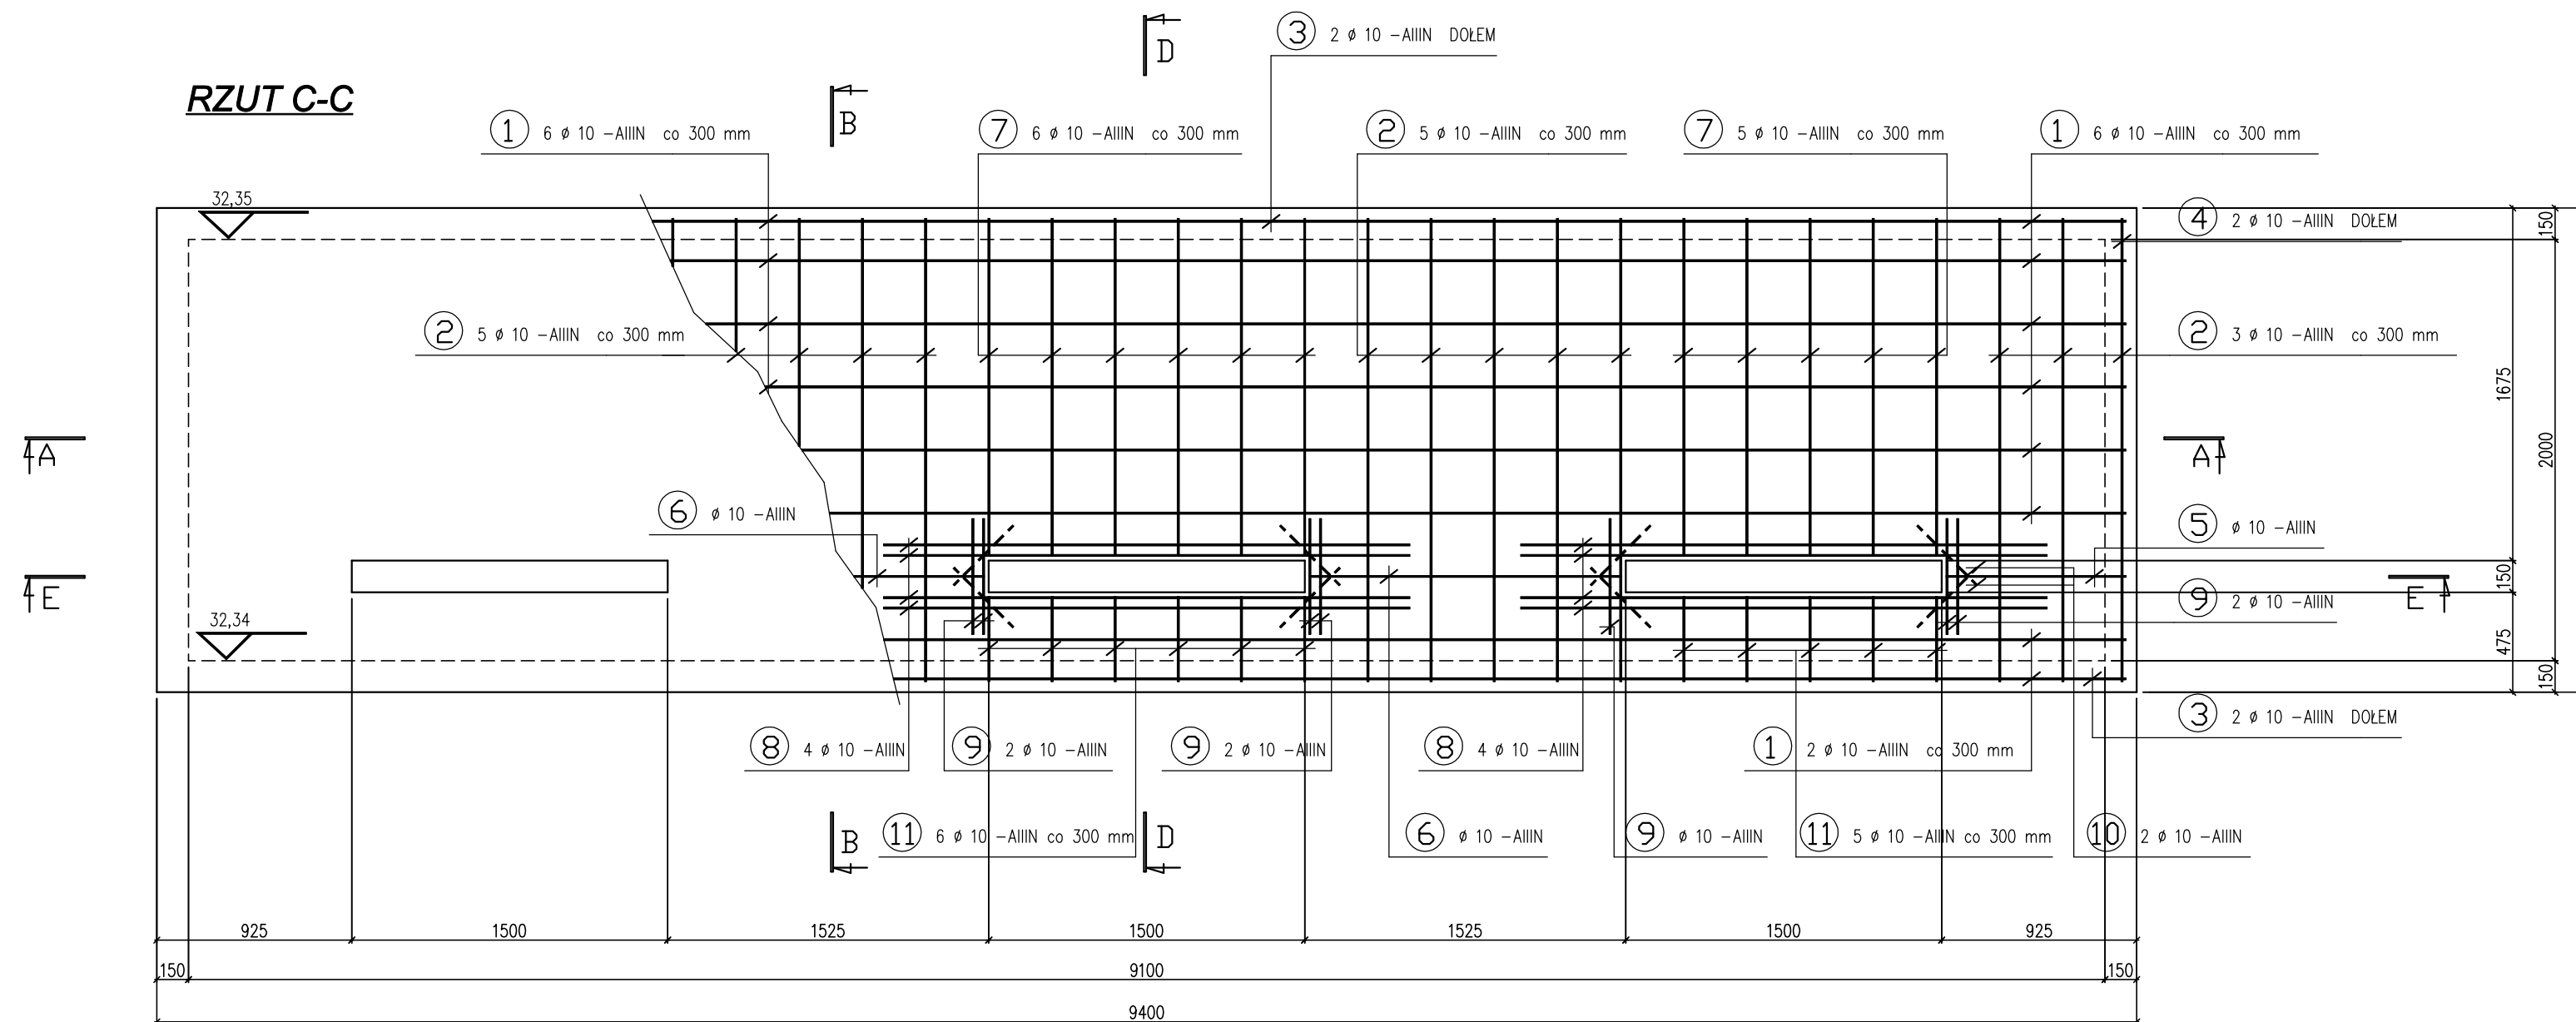

PRZEKRÓJ B-B

RZUT C-C

BETON : B 25
STAL ZBROJENIOWA A-IIIN
OTULINA : PŁYTA $C_c = 5,0 \text{ cm}$
OTULINA : OTWÓR $C_c = 2,0 \text{ cm}$

BOXYS BYTOWE W SCHRONISKU DLA BEZDOMNYCH ZWIERZAT		DATA:	11.08
INWESTOR:	ADRES INWESTYCJI:		BRANŻA:
ZAKŁAD USŁUG KOMUNALNYCH UL. KU SŁOŃCU 125A SZCZECIN	Szczecin ul. Wojska Polskiego 247 dz. nr 2 obreg.: 2031Szczecin		
TYTUŁ RYSUNKU:			SKALA:
PŁYTA FUNDAMENTOWA K-1			1:20
"ABRYS" PRACOWNIA PROJEKTOWA, OBSŁUGA INWESTYCJI ul. Leśna 26; 70-780 Szczecin	PROJEKTANT: arch. Piotr Błazejewski upr. nr 144/Sz/89		NR RYS.: K/1
	SPRAWDZAJĄCY:		