



PRZEKRÓJ E-E

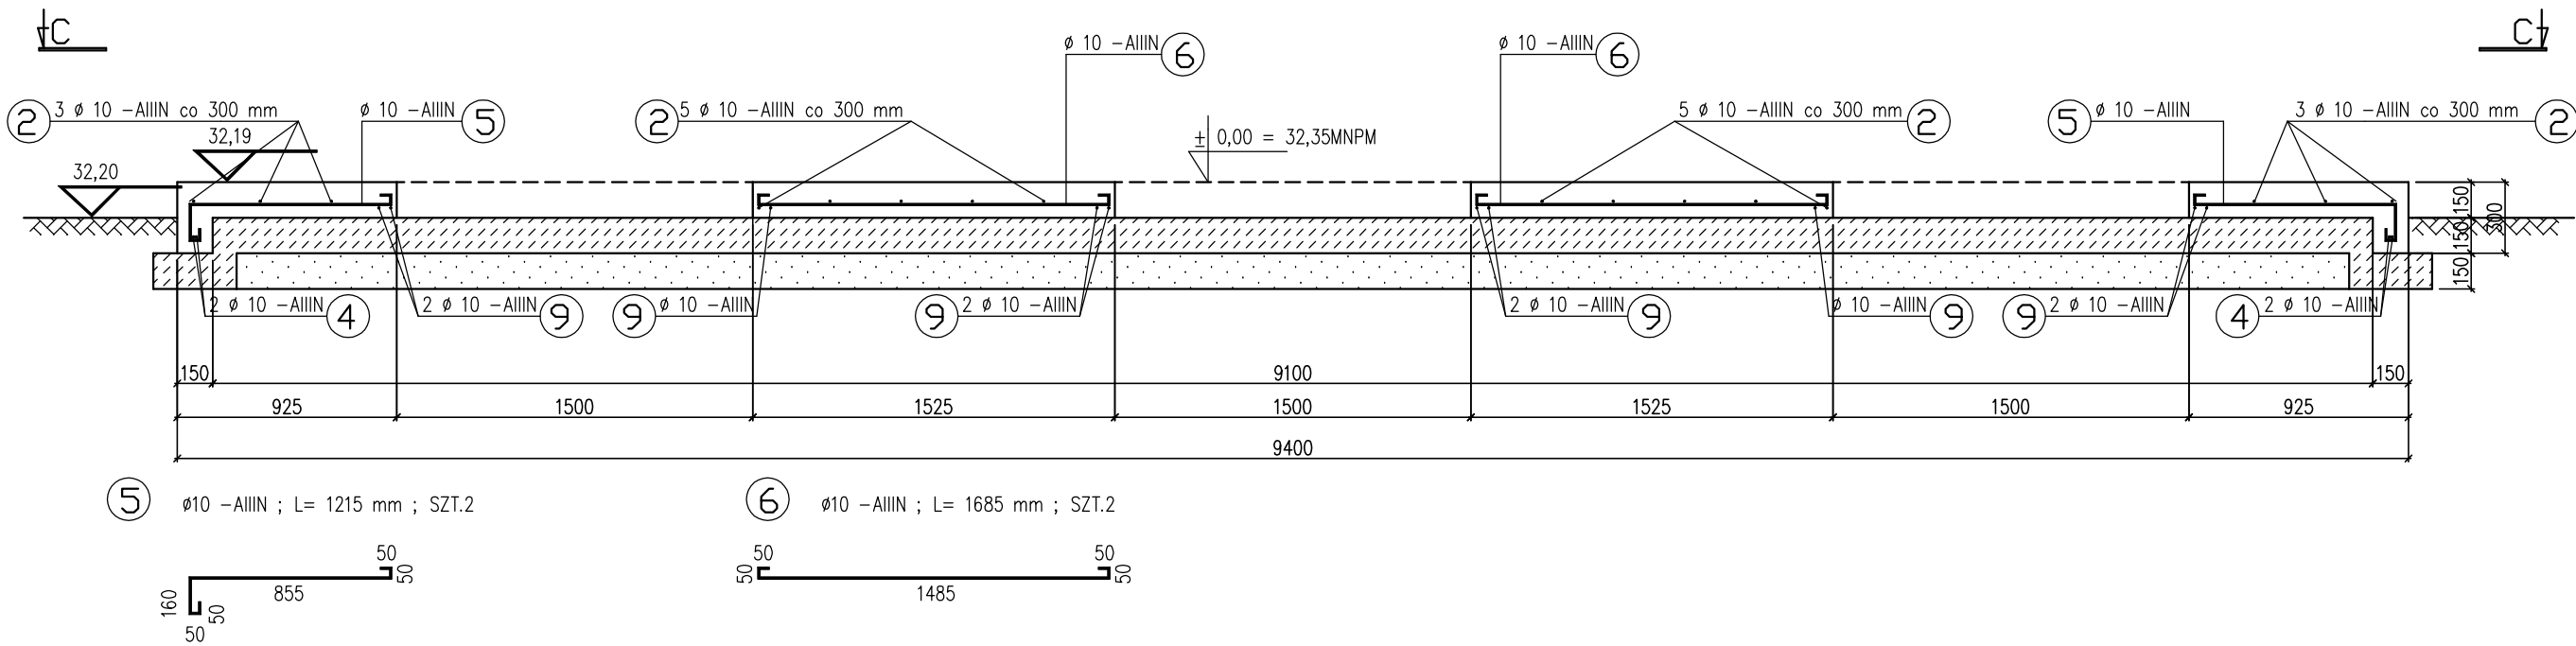

PRZEKRÓJ D-D

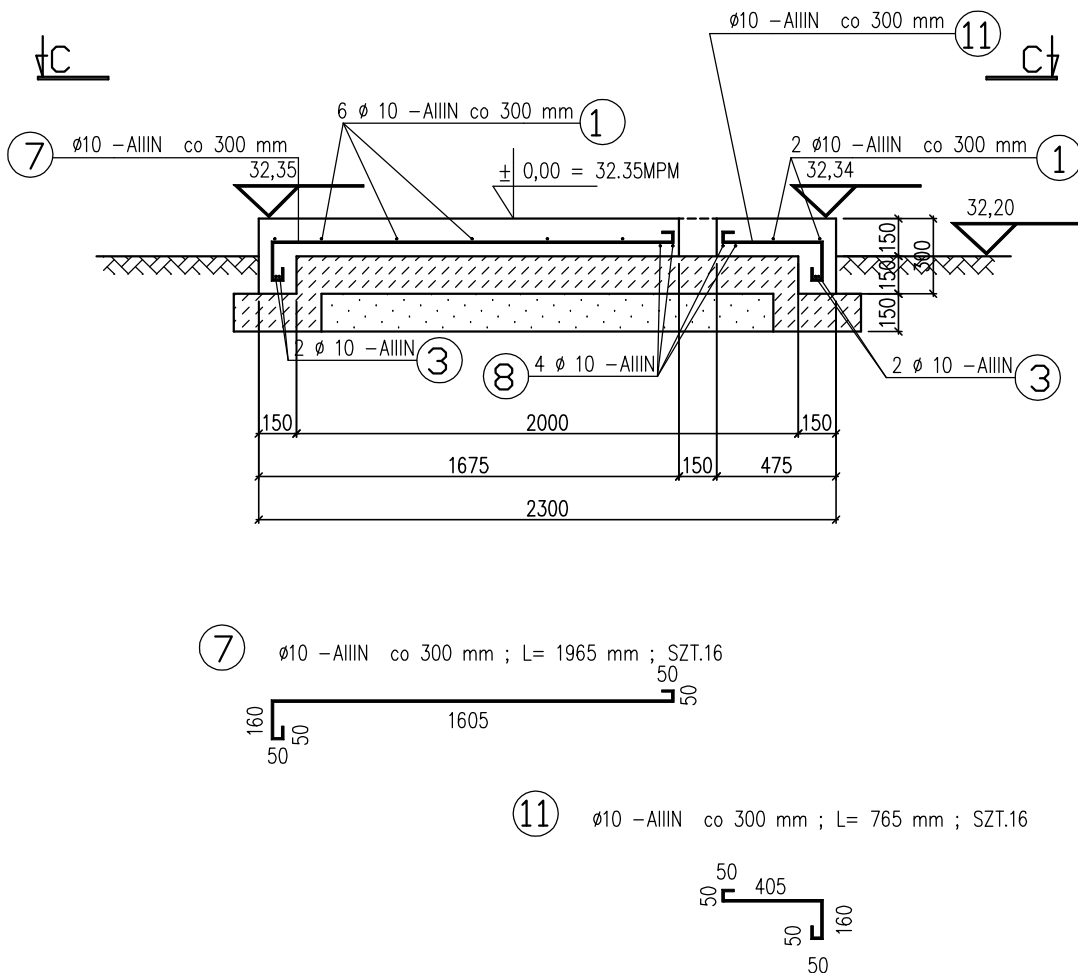

WYKAZ STALI ZBROJENIOWEJ

NAZWA ELEMENTU	NR PRETA	Ø PRETA	DŁUGOŚĆ 1 PRETA W mb.	ILOŚĆ PRETÓW W SZT.	ILOŚĆ ELEM. W SZT.	ŁĄCZNA ILOŚĆ PRETÓW	DŁUGOŚĆ ŁĄCZNA	
							STAL A-III	
PŁYTA FUNDAMENTOWA	1	10	5,01	16	1	16	80,2	
	2	10	2,72	16	1	16	43,5	
	3	10	4,75	8	1	8	38,0	
	4	10	2,20	4	1	4	8,8	
	5	10	1,22	2	1	2	2,4	
	6	10	1,68	2	1	2	3,4	
	7	10	1,97	16	1	16	31,5	
	8	10	2,50	12	1	12	30,0	
	9	10	0,55	10	1	10	5,5	
	10	10	0,40	12	1	12	4,8	
	11	10	0,76	16	1	16	12,2	
DŁUGOŚĆ ŁĄCZNA						w mb.	260,3	
CIĘŻAR JEDNOSTKOWY POSZCZEGÓLNYCH Ø						w kg/mb	0,617	
MASA POSZCZEGÓLNYCH Ø						w kg	160,6	
ŁĄCZNA MASA STALI						w kg	161	

BETON : B 25
STAL ZBROJENIOWA A-IIIN
OTULINA : PŁYTA Cc = 5,0 cm
OTULINA : OTWORY Cc = 2,0 cm

BOKSY BYTOWE W SCHRONISKU DLA BEZDOMNYCH ZWIERZĄT			DATA:
INWESTOR:		ADRES INWESTYCJI:	11.08
ZAKŁAD USŁUG KOMUNALNYCH UL. KU SŁOŃCU 125A SZCZECIN		Szczecin ul. Wojska Polskiego 247 dz. nr 2 obrgb: 2031Szczecin	BRANŻA: A/K
TYTUŁ RYSUNKU:			SKALA:
PŁYTA FUNDAMENTOWA K-1			1:20
"ABRYS"		PROJEKTANT:	NR RYS.: K/2
PRACOWNIA PROJEKTOWA, OBSŁUGA INWESTYCJI ul. Lwina 28, 70-780 Szczecin		arch. Piotr Błażejewski upr. nr 144/Sz/89	
SPRAWDZAJĄCY:			