




PRZEKRÓJ A-A

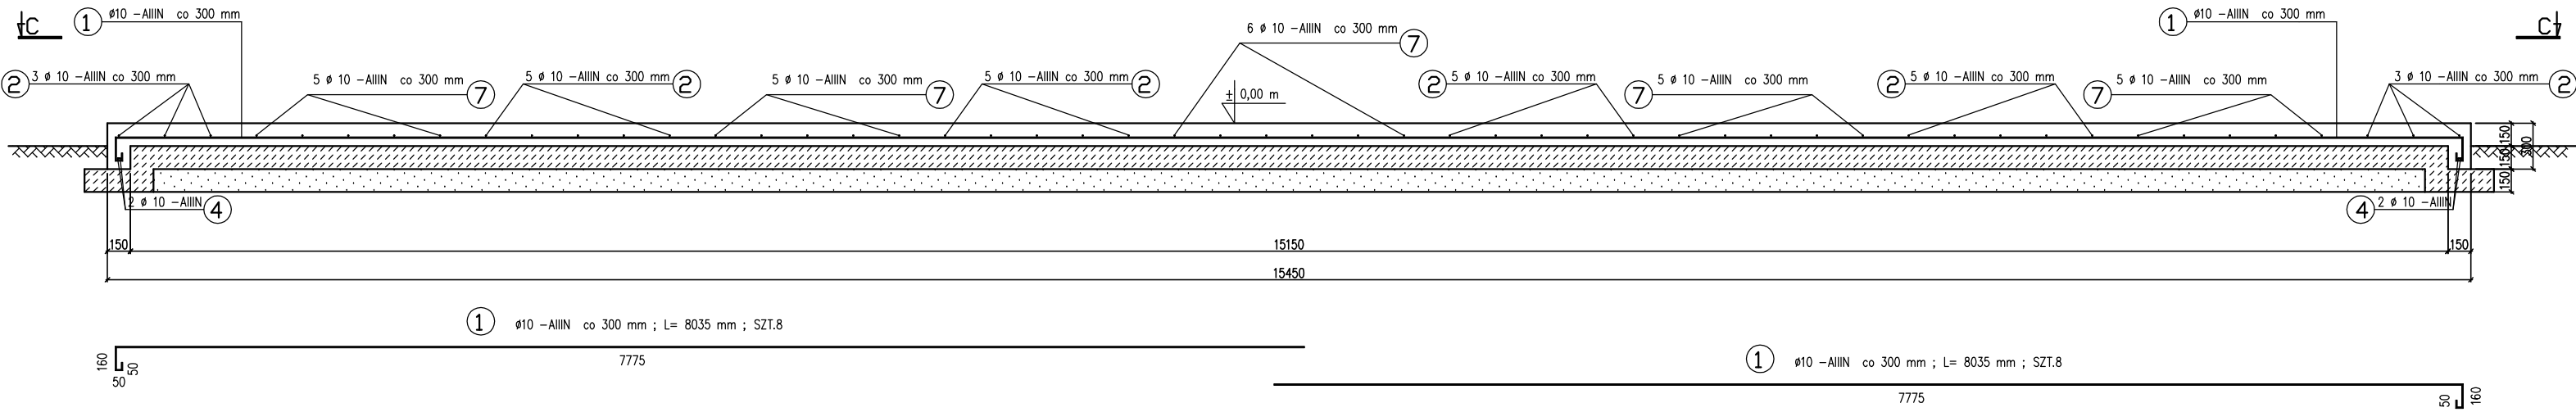


PRZEKRÓJ B-B

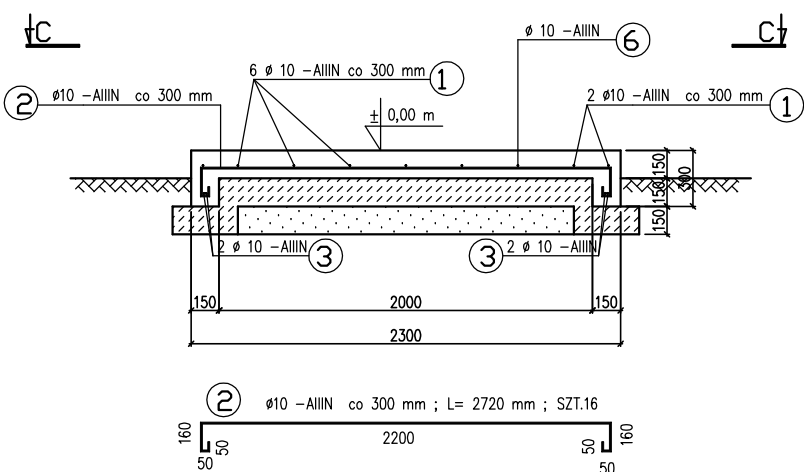

PRZEKRÓJ E-E

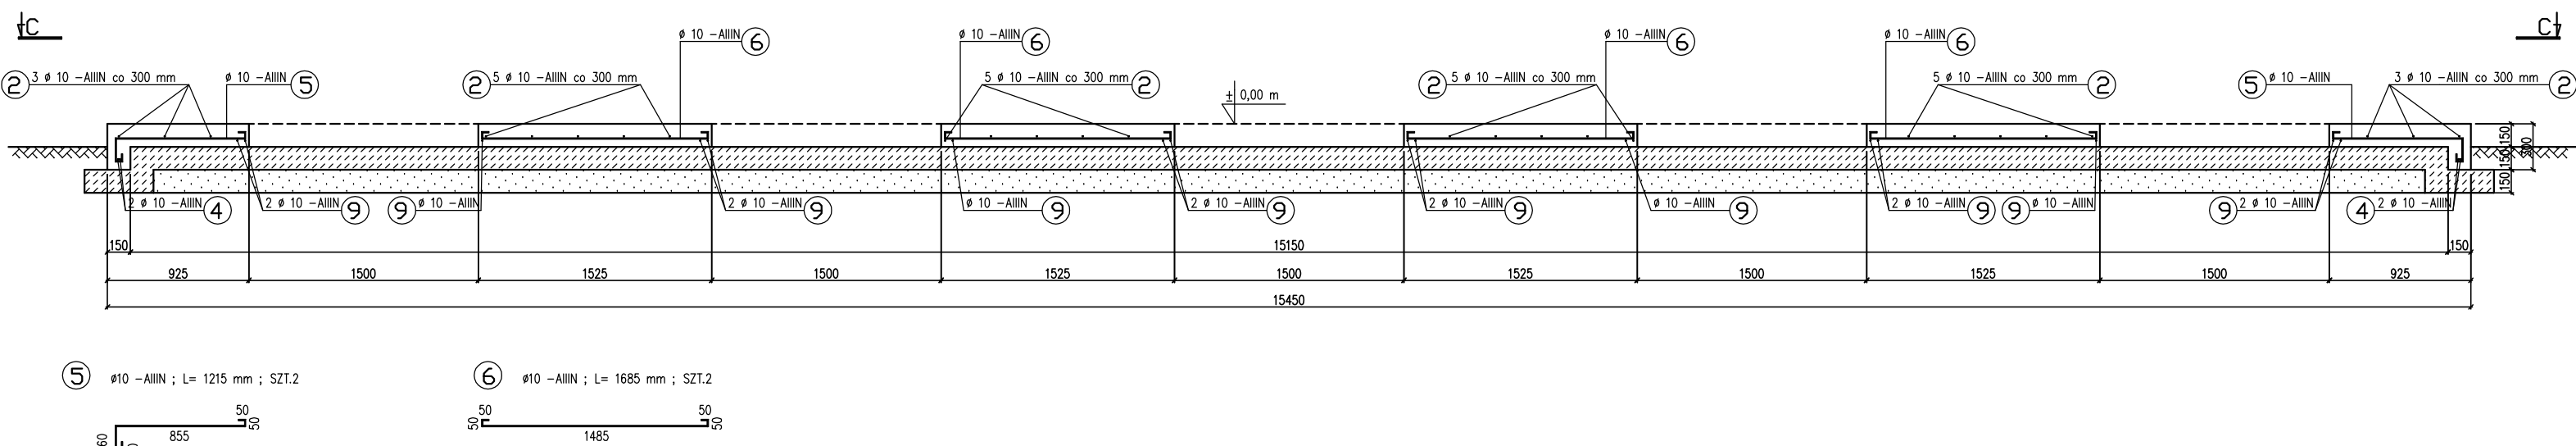

PRZEKRÓJ D-D

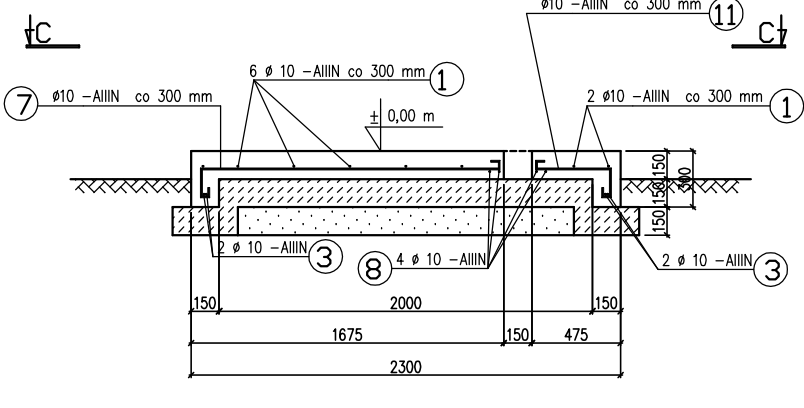

BOKSY BYTOWE W SCHRONISKU DLA BEZDOMNYCH ZWIERZĄT		DATA:
INWESTOR:	ADRES INWESTYCJI:	11.08
ZAKŁAD USŁUG KOMUNALNYCH UL. KU SŁOŃCU 125A SZCZECIN	Szczecin ul. Wojska Polskiego 247 dz. nr 2 obręb: 2031Szczecin	BRANŻA: A/K
TYTUL RYSUNKU:	SKALA:	1:20
PŁYTA FUNDAMENTOWA K-2		
"ABRYS"	PROJEKTANT: arch. Piotr Białejewski upr. nr 144/2019	NR RYS.: K/3
PRACOWNIA PROJEKTOWA, OBSŁUGA INWESTYCJI ul. Lwów 28, 70-700 Szczecin	SPRAWDZAJĄCY:	