




Moduł ogrodzenia systemowego typu BETA FENCE "SECURIFOR" lub równoważne

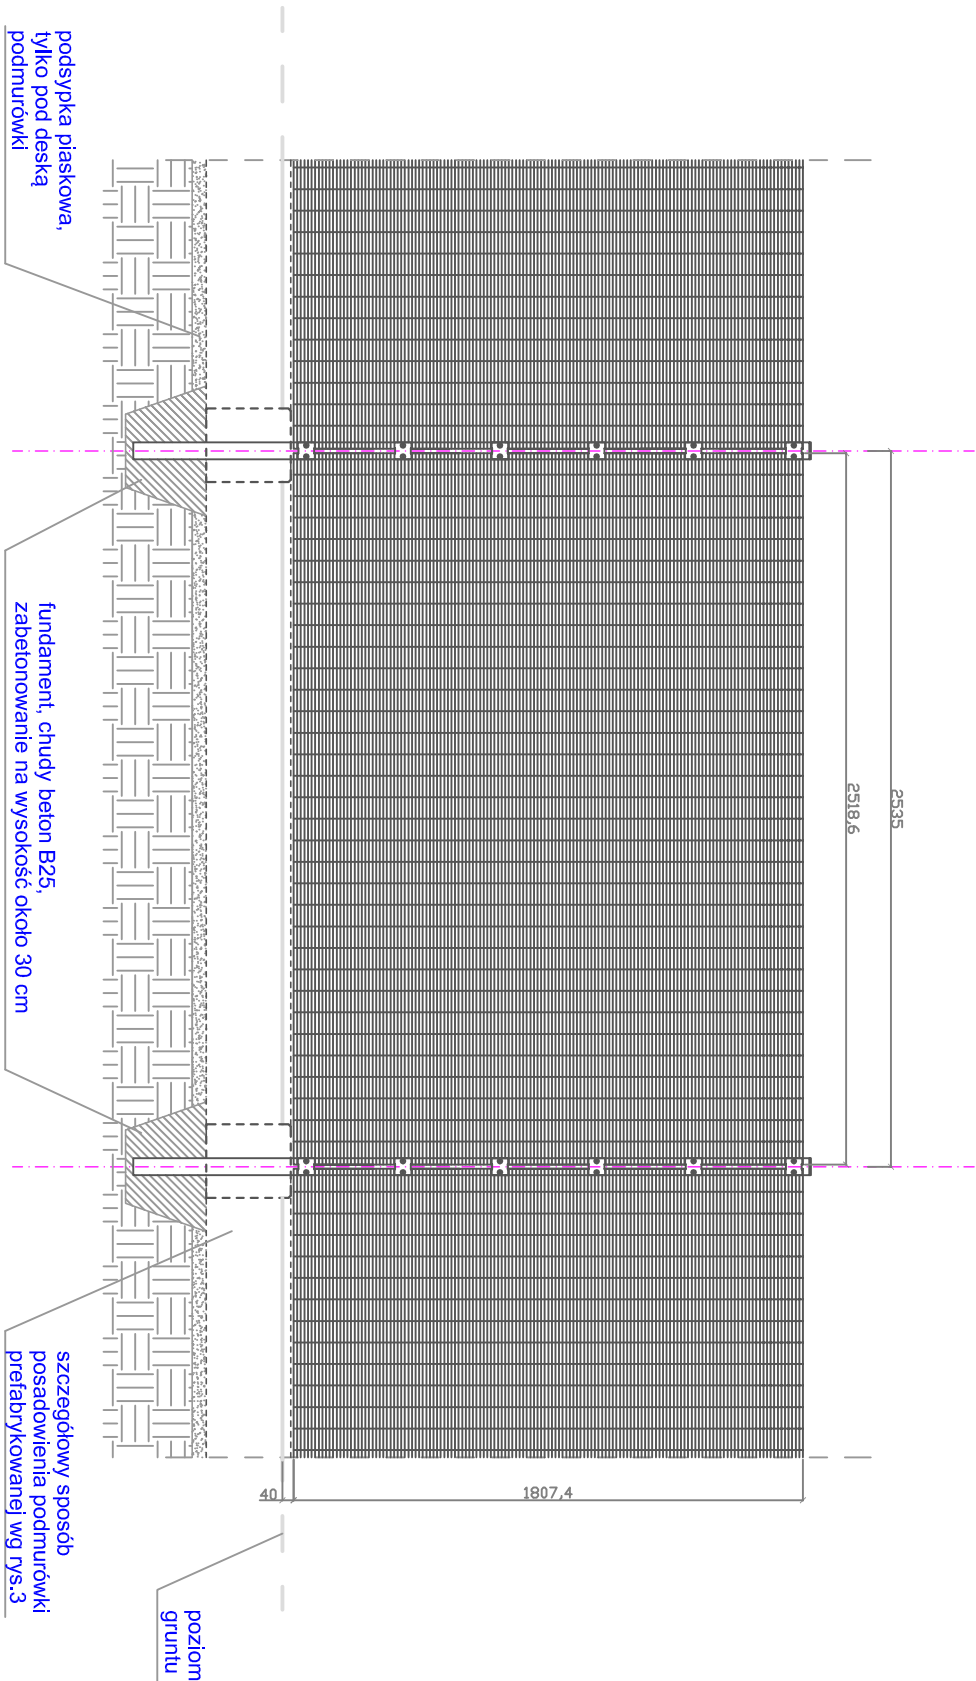

Rzut przęsła

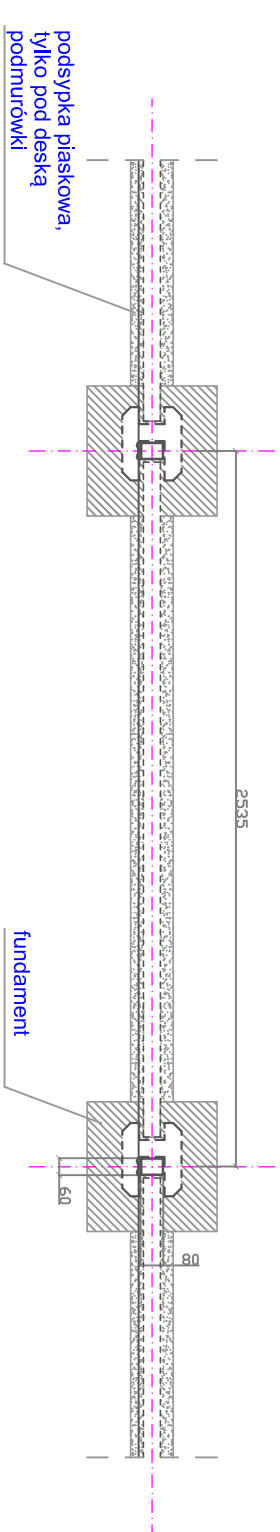

Słupy prostokątne BETA FENCE "SECURIFOR" z elementami mocującymi lub równoważne

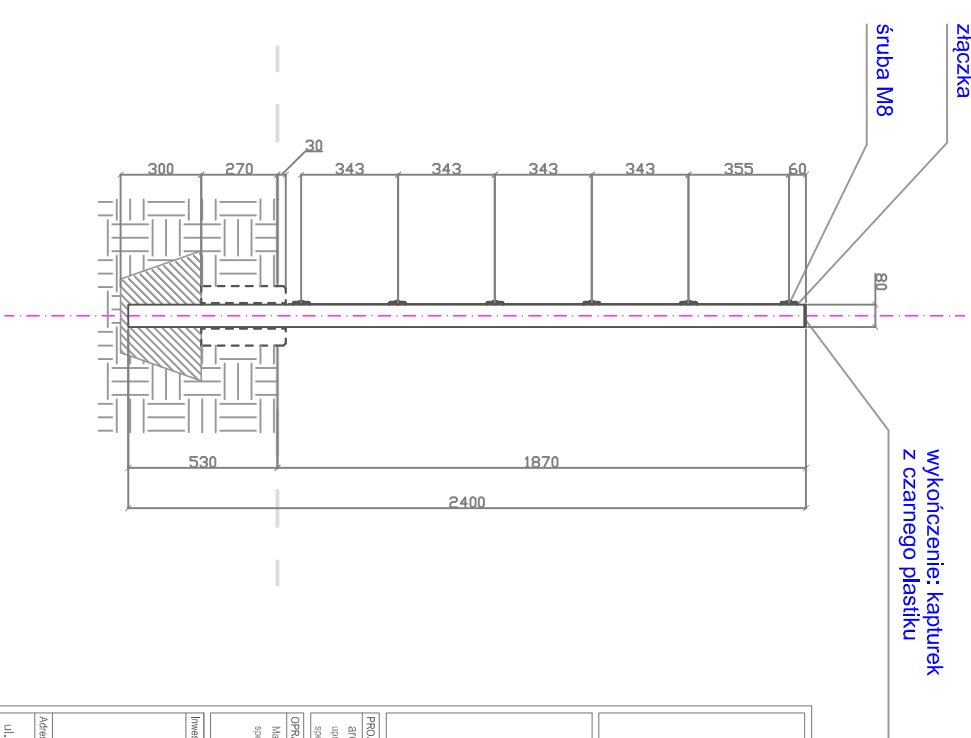

WYMIAR PANELA "SECURIFOR": 2518,6 x 1807,4 mm
średnica drutu: 4 mm
zabezpieczenie: obustronne ocynkowanie,
zgodnie z normą Euro 10147 + powłoka poliestrowa
kolor: preferowany szary RAL 7030

WYSOKOŚĆ SŁUPA "SECURIFOR": 2400 mm
wymiar słupa pośredniego: 80 x 60 x 2,5 mm
wymiar słupa narożnego: 80 x 80 x 3 mm

METROPOLIS BIURO ARCHITEKTONICZNE	
70-240 Szczecin, ul. Nowotomiszka 12 tel: 91 424 09 11, 91 424 09 12 e-mail: info@biurometropolis.pl, www.biurometropolis.pl	
redan	
BIURO PROJEKTOWO-INŻYNIERSKIE SP. Z O.O. ul. Jagiellońska 69 76-382 SZCZECIN TEL/FAX 091 4624091	
PROJEKTANT: arch. Ramiłysz Smojk ul. nr 1897 Szczecin specjalność: architektura	podpis:
OPRACOWANIE: Michał Marek Wiśniewski specjalność: architektura	podpis:
Inwestor: ZAKŁAD USŁUG KOMUNALNYCH ul. Ku Słońcu 125a 71-080 Szczecin	
Zadanie inwestycyjne: BUDOWA CMENTARZA KOMUNALNEGO PRZY UL. BRONOWICKIEJ W SZCZECINIE	
Adres inwestycji: ul. Bronowicka, dz. nr 4/1 dt. 4/3 dt. 5/46 B, 5/49 T1, 5/52 dt. 5/54 Bp, 5/61 Bp, 9/1 dt. 99 Bp odrzp 2126 Szczecin	
Temat projektu: MODUŁ OGRÓDZENIA SYSTEMOWEGO	
Brańka: ARCHITEKTURA	
Faza: PROJEKT WYKONAWCZY	
Skala: 1:20	data: KWIECIEŃ 2009
nr rys.: 2	
PRAWA AUTORSKIE ZASTRZEŻONE! / COPYRIGHT RESERVED projekt i niniejszy jeś przejaw zgodna z Ustawą o Prawie Autorskim wszelkie kopiowanie, powielanie, rozpowszechnianie i wykorzystywanie zmian bez zgody autora jest niedozwolone i karalne	