




## Brama uchylna dwuskrzydłowa w systemie BETA FENCE "Securifor" lub równoważnym

## Profil

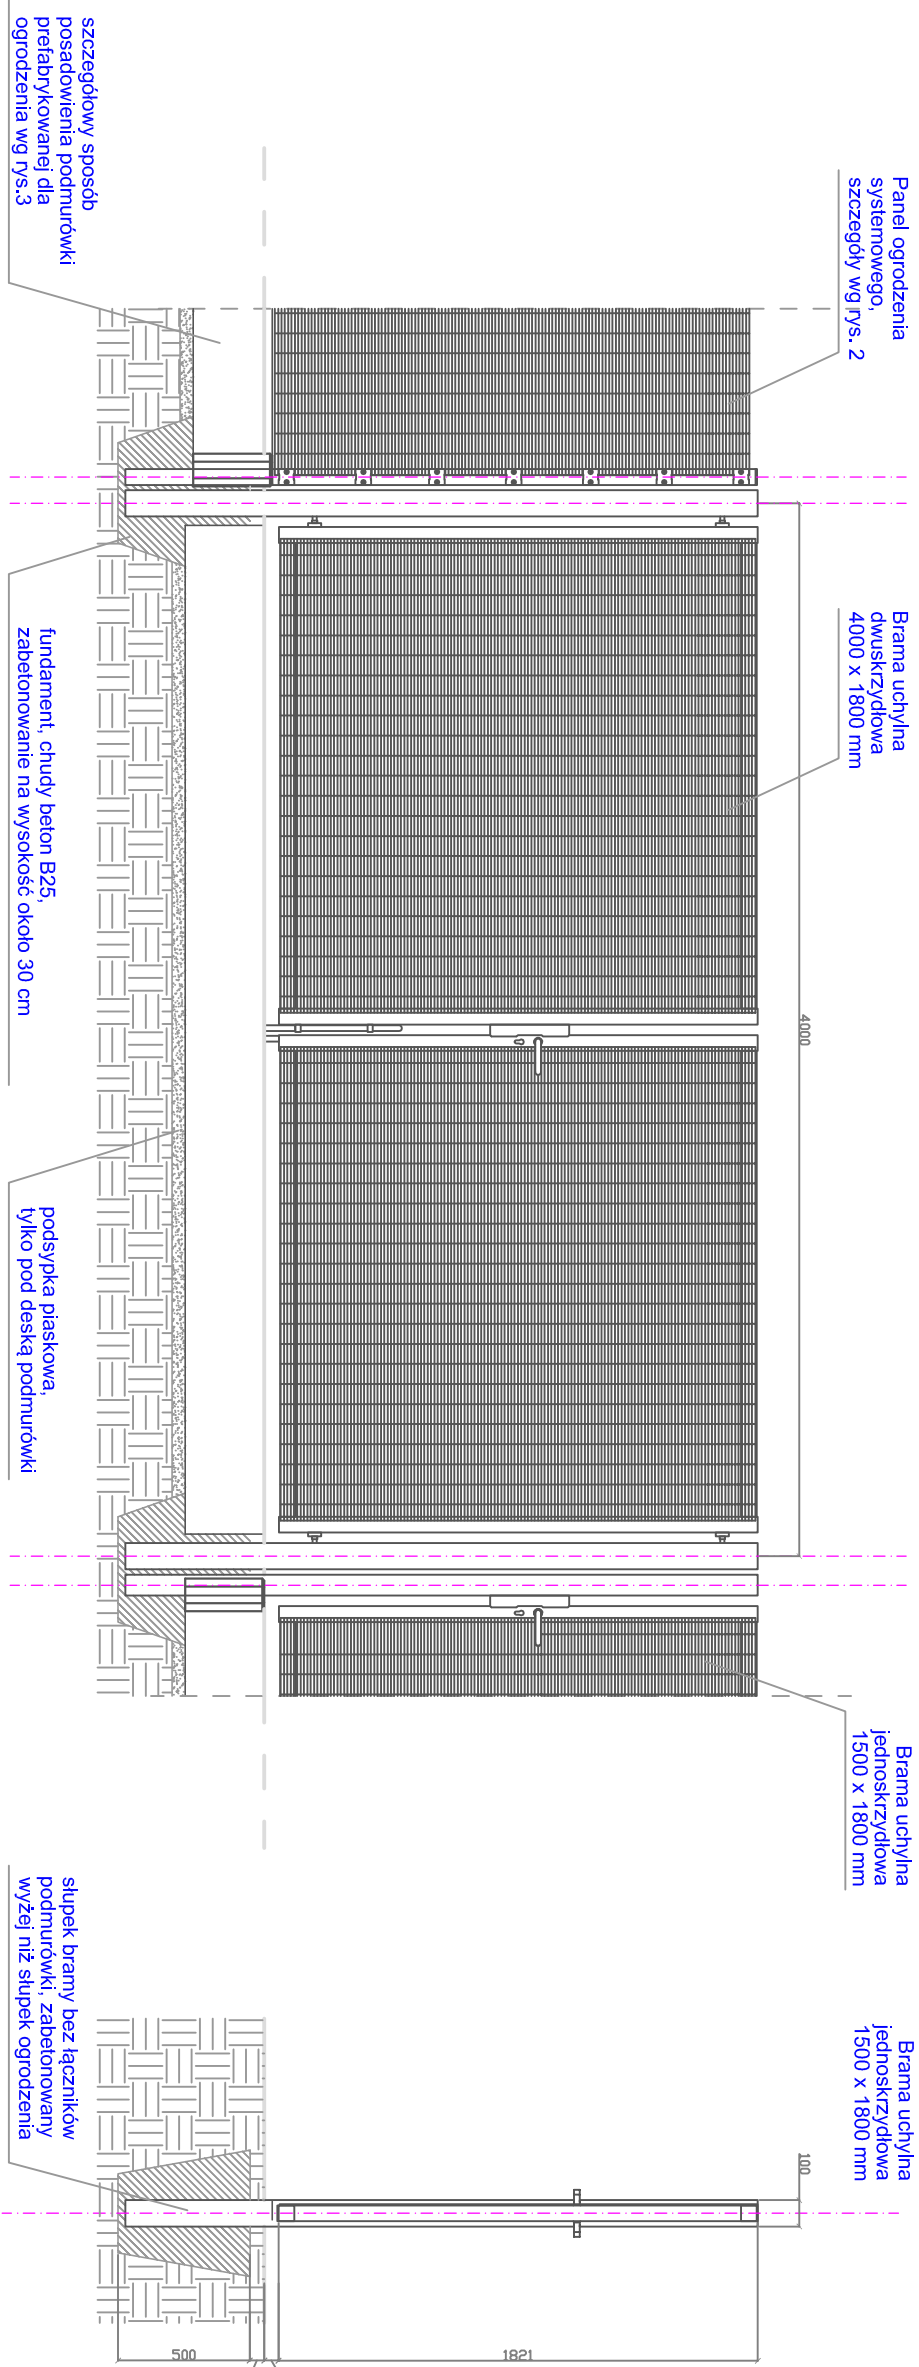


Brama uchylna jednoskrzydłowa w systemie BETA FENCE "Securifor" lub równoważnym

## Profi

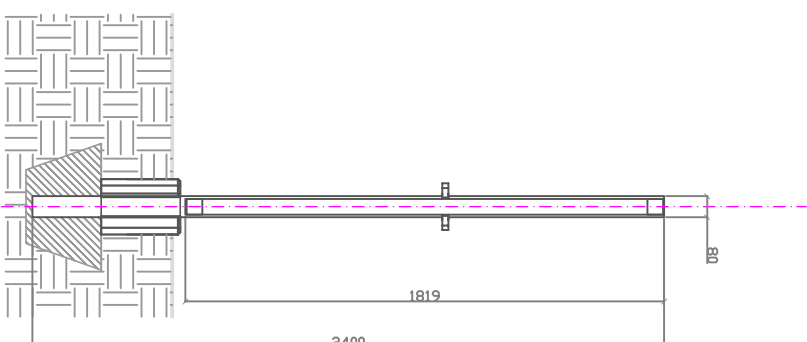
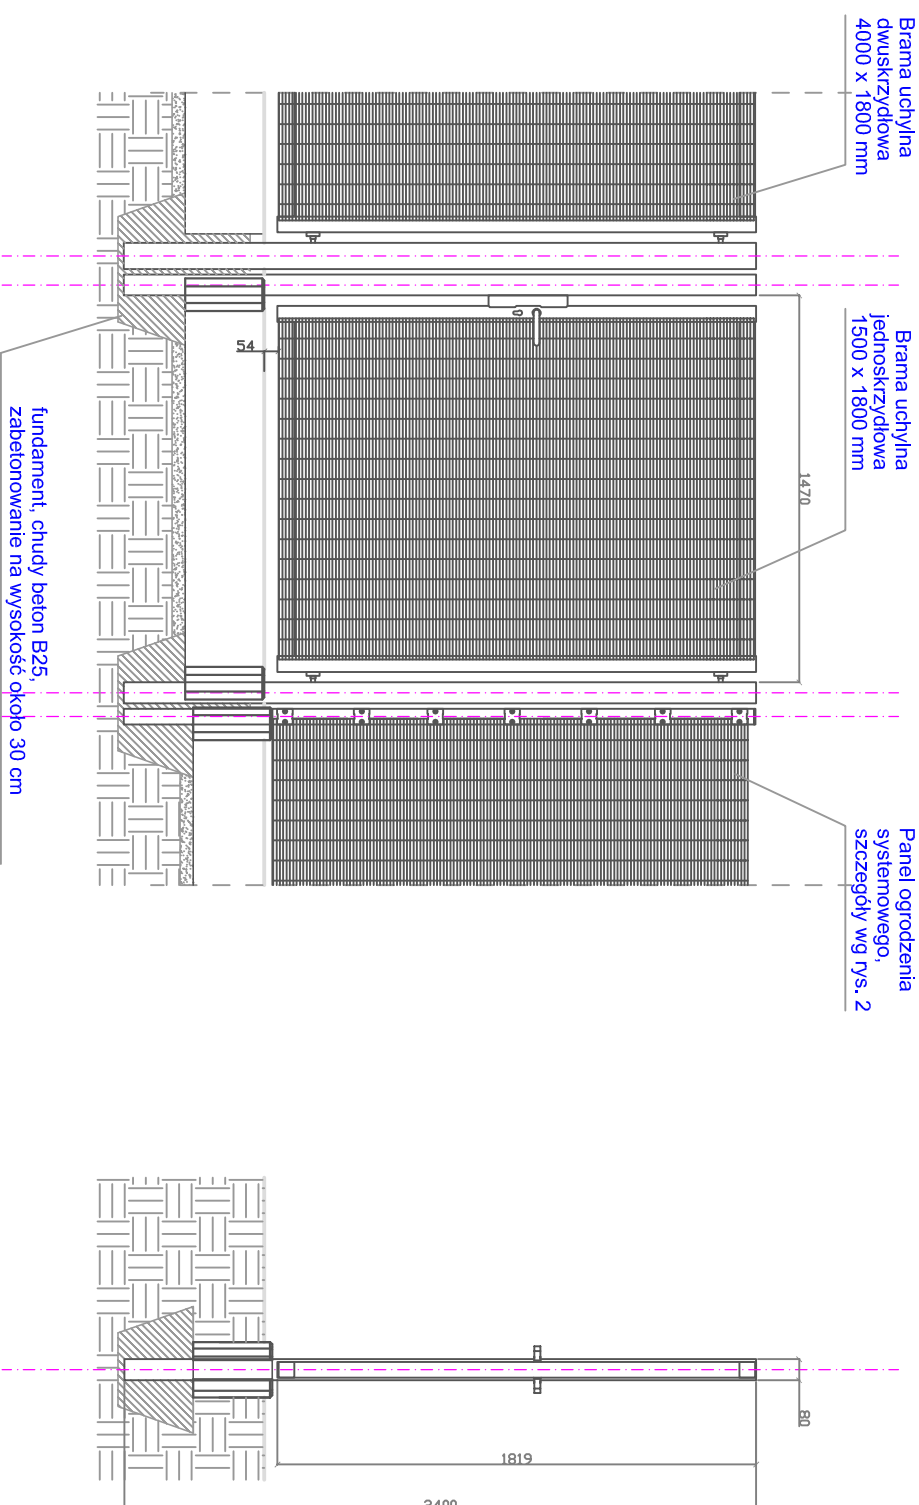


## plan ogrodenia

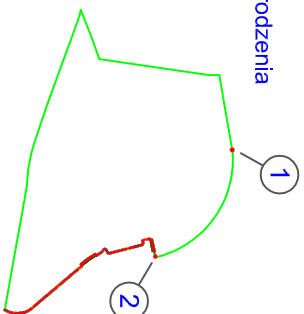

- 1 brama uchylina dwuskrzydłowa 4000 x 1800 mm (po stronie wschodniej) + brama uchylina jednoskrzydłowa 1500 x 1800 mm (po stronie zachodniej) - ramię prawe
- 2 brama uchylina dwuskrzydłowa 3000 x 1800 mm (po stronie wschodniej) + brama uchylina jednoskrzydłowa 1500 x 1800 mm (po stronie zachodniej) - ramię lewe

## Brama uchylna dwuskrzydłowa w systemie BETA FENCE "Securifor" lub równoważnym

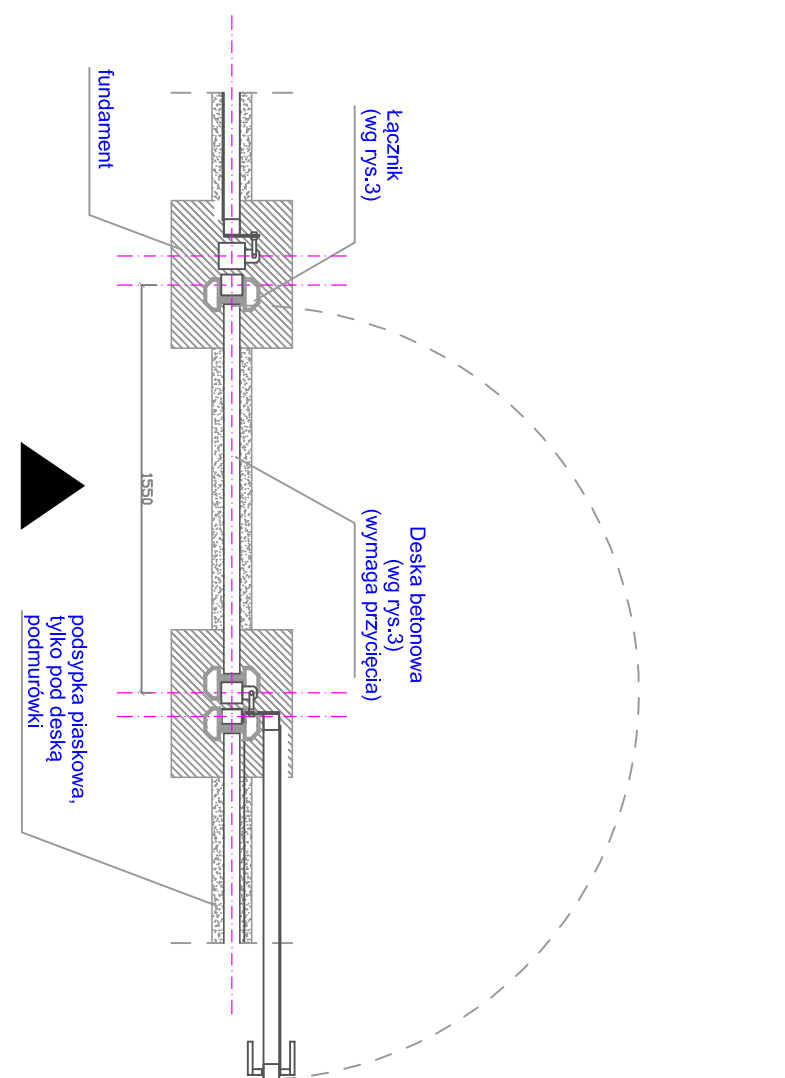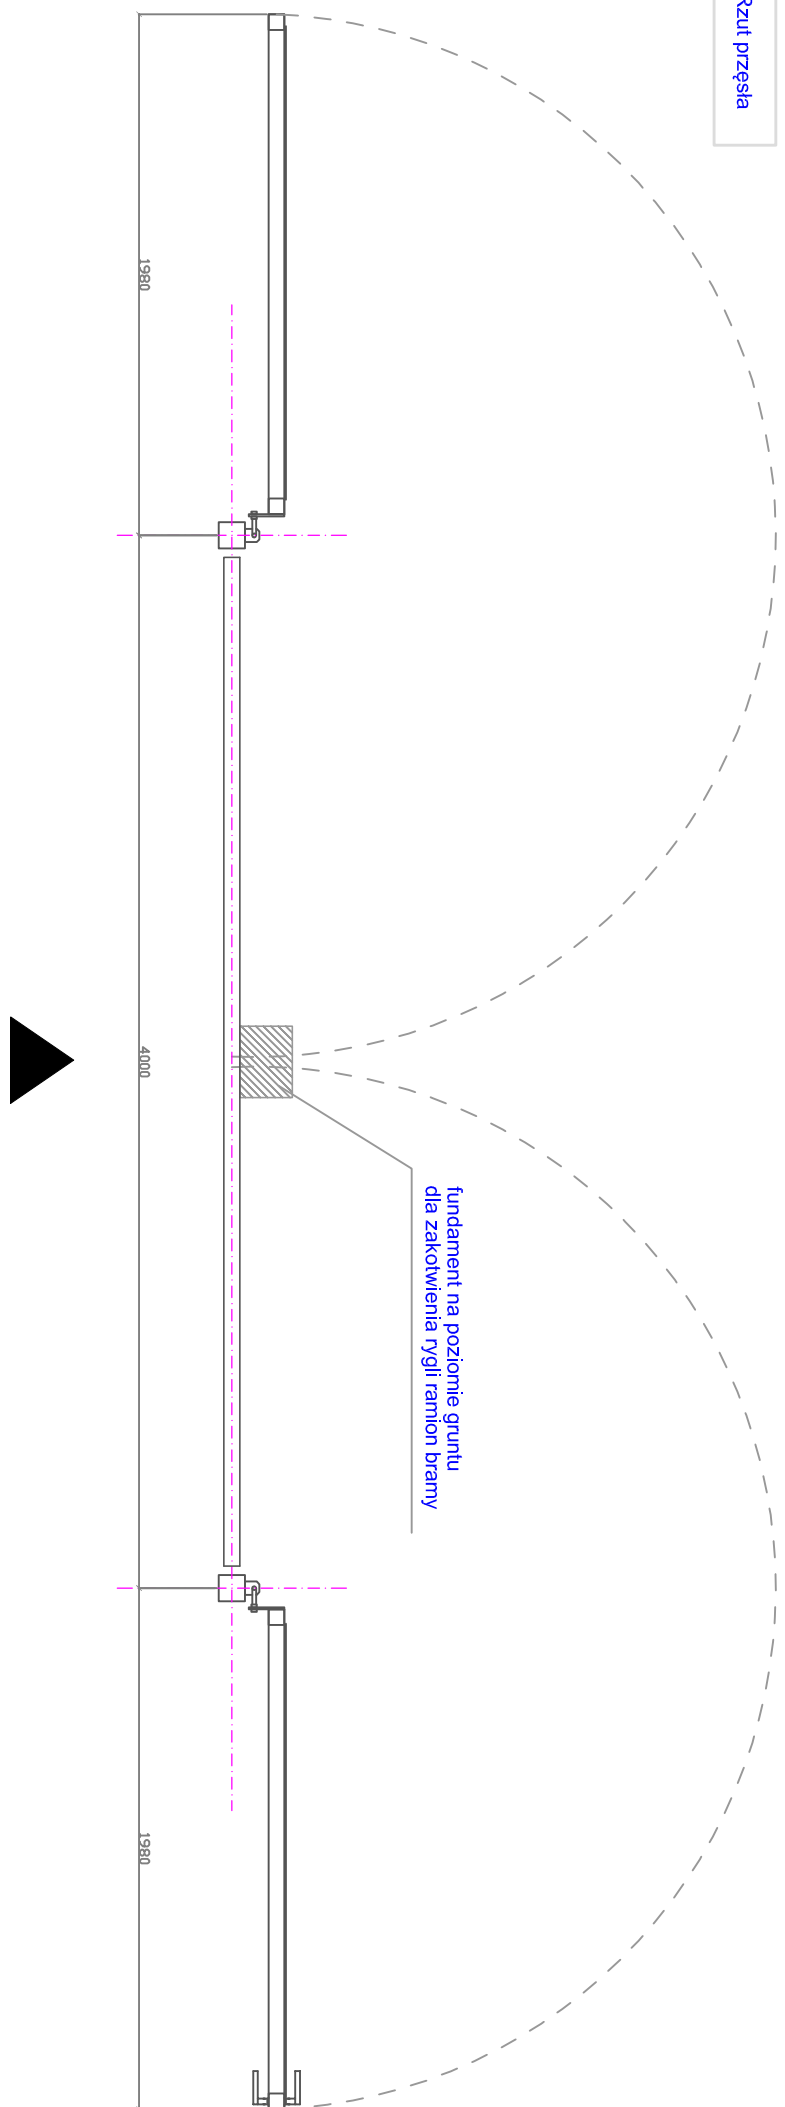

## Brama uchylna

1500 x 1800 mm

Brama uchylna dwuskrzydłowa  
3000 x 1800 mm

3000 x 1800 mm

Panel ogrodzenia systemowego, szczegóły wg rys.

szczegółów wg rys. 2

WYMIAR BRAMY JEDNOSKRZYDŁOWEJ

wypełnienie:

Panel "Securifor"  
wymiar słupka dla bramy jednoskrzydłowej:

wysokość słupka: 80 x 80 x 3 mm

2400 mm

## WYMIAR BRAMY DWUSKRZYDŁOWEJ

4000 x 1800 mm  
wypłnienie:

Panel "Securfor"

wysokość słupka: 100 x 100 x 3 m

2400 mm

## WYMIAR BRAMY DWUSKRZYDŁOWEJ

3000 x 1800 mm  
wypłnienie:

Panel "Secutor"

wysokość słupka: 80 x 80 x 3 mm

2400 mm

zabezpieczenie: obustronne ocynkowanie,  
następnie malowanie proszkiem poliestrowym  
kolor: preferowany szary RAL 7030

|   |                                                                           |
|---|---------------------------------------------------------------------------|
|                                           |                                                                           |
| BUDOWA PROJEKTOWO-INŻYNIERSKA SP. Z O.O.<br>ul. JAGIELLOŃSKA 69 70-532 SZCZECIN<br>TEL.: 71 63 91 46 60 81                   |                                                                           |
| <b>PROJEKTANT :</b>   | <b>POSREDA:</b>                                                           |
| arch. Renata Justyna Smek<br>societatis architektonicae                                                                      |                                                                           |
| <b>OŚWIADCZENIE :</b>   | <b>PODSIT:</b>                                                            |
| Mojemu klientowi Wykonałem<br>specjalistyczne architektoniczne                                                               |                                                                           |
| <b>Inwestor:</b>   | <b>Wykonawca:</b>                                                         |
| Asysta Inwestycji   | BUDOWLA CHIMICZNEGO KOMUNALNEGO<br>PRACZY UL. JAGIELLOŃSKIEJ W SZCZECINIE |
| ul. Borsowicka, dz. nr 41, d. 4/3, d. 5/48 Bl. 5/49 T. 5/52 dz.<br>5/53 Bl. 5/61 Br. 91 t. 4r. 9p 9p<br>optyk 21/26 Szczecin |                                                                           |
| <b>Wzrost:</b>   |                                                                           |
| ZAKŁAD USŁUG KOMUNALNYCH<br>ul. Na Słoneczu 125A<br>71-003 Szczecin                                                          |                                                                           |
| <b>Temat projektu:</b>   |                                                                           |
| BRANŻY OGRODZENIA SYSTEMOWEGO                                                                                                |                                                                           |
| <b>Bracha:</b>   |                                                                           |
| <b>Faza:</b>   | <b>ARCHITEKTURA</b>                                                       |
| <b>Projekt wykończony</b>   |                                                                           |
| <b>Data:</b>   | <b>Data:</b>                                                              |
| 1.20   | KWIECIEŃ 2009                                                             |
|   | <b>nr rys.</b>                                                            |
|   | 4                                                                         |

**METROPOLIS**  
BIURO ARCHYTEKTONICZNE



70-240 Szczecin, ul. Narutowicza 12  
tel. (091) 434 73 43 fax (091) 435 19 95  
e-mail: info@biurometropolis.pl  
www.biurometropolis.pl