

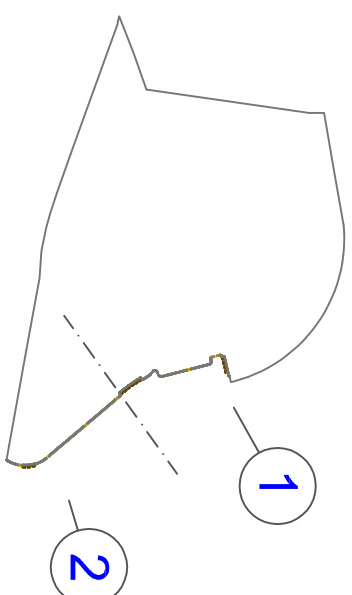
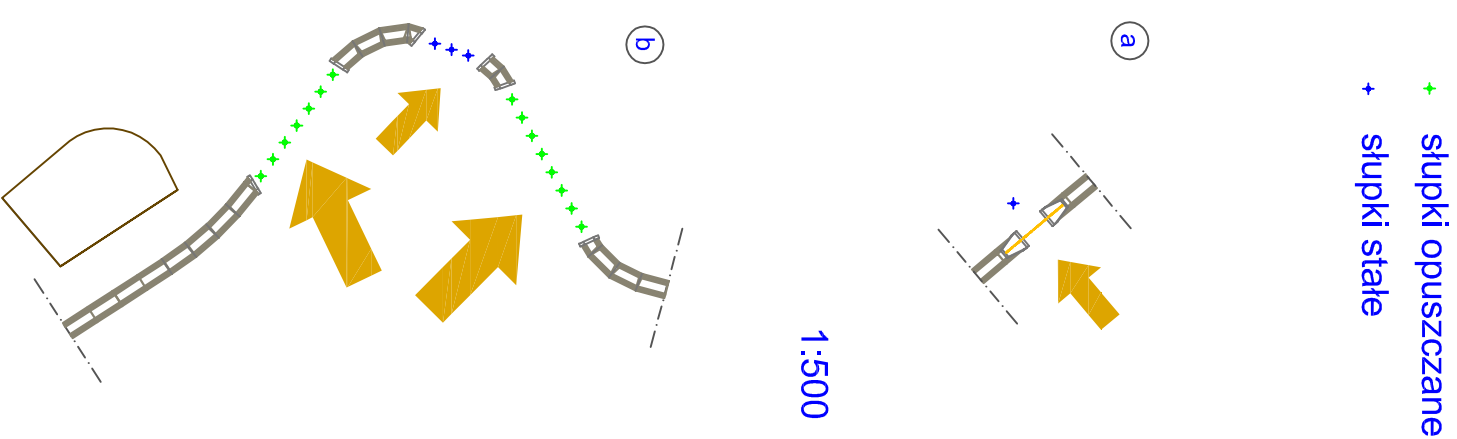


Przebieg i wymiary ogrodzenia ozdobnego

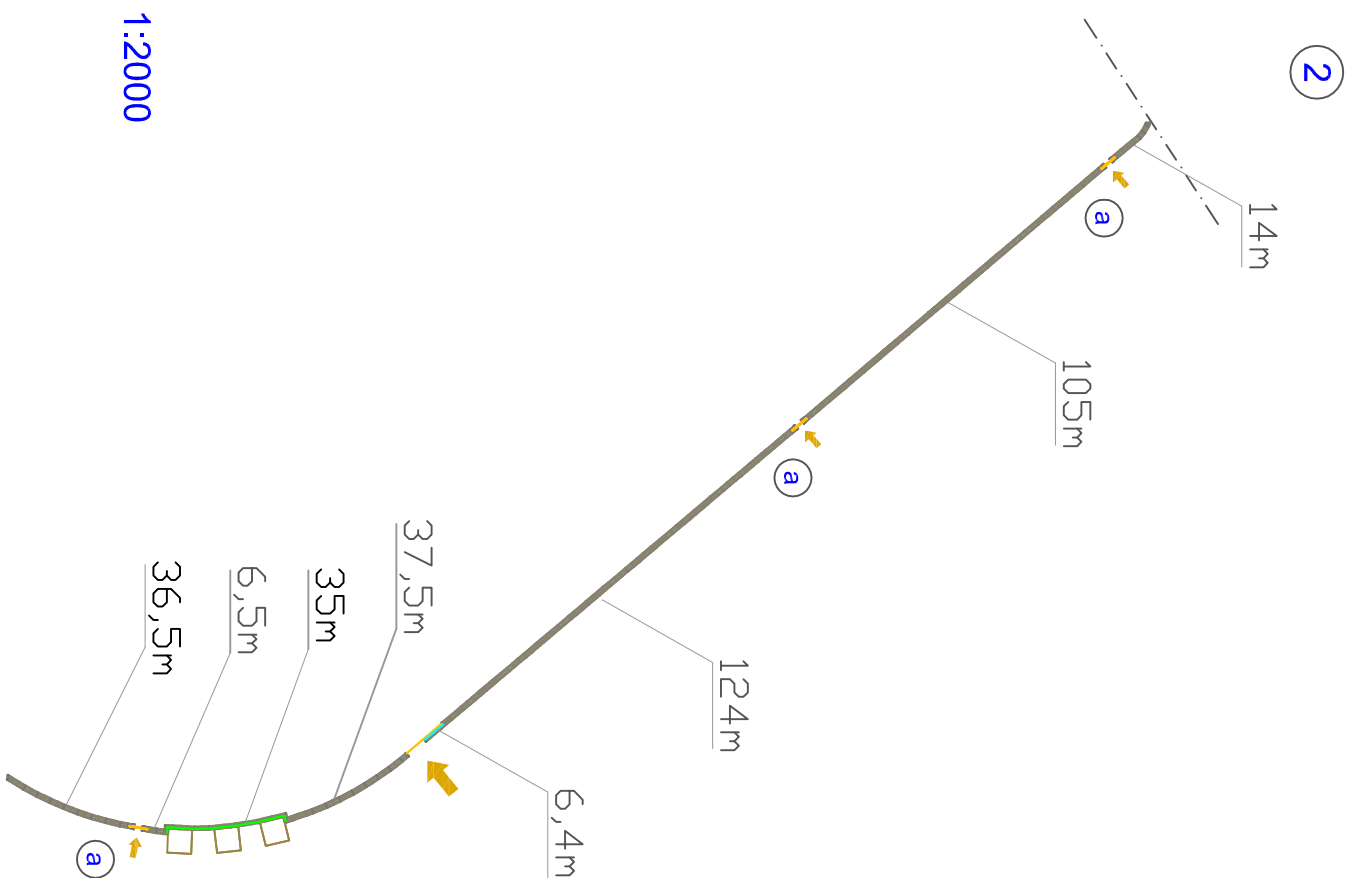

- łączna długość ogrodzenia ozdobnego:
- kosze gabionowe typu trapiion szerokości 1,2m: 539,1 mb
- kosze gabionowe typu trapiion szerokości 0,9m: 167,6 mb
- kosze gabionowe typu trapiion szerokości 0,7m: 13,2 mb

- planowane stanowiska handlowe
- stróżówka
- bramy piesze
- bramy kołowe
- kosze gabionowe o podstawie 2 x 1,2 m
- kosze gabionowe o podstawie 2 x 0,9 m
- kosze gabionowe o podstawie 2 x 0,7 m

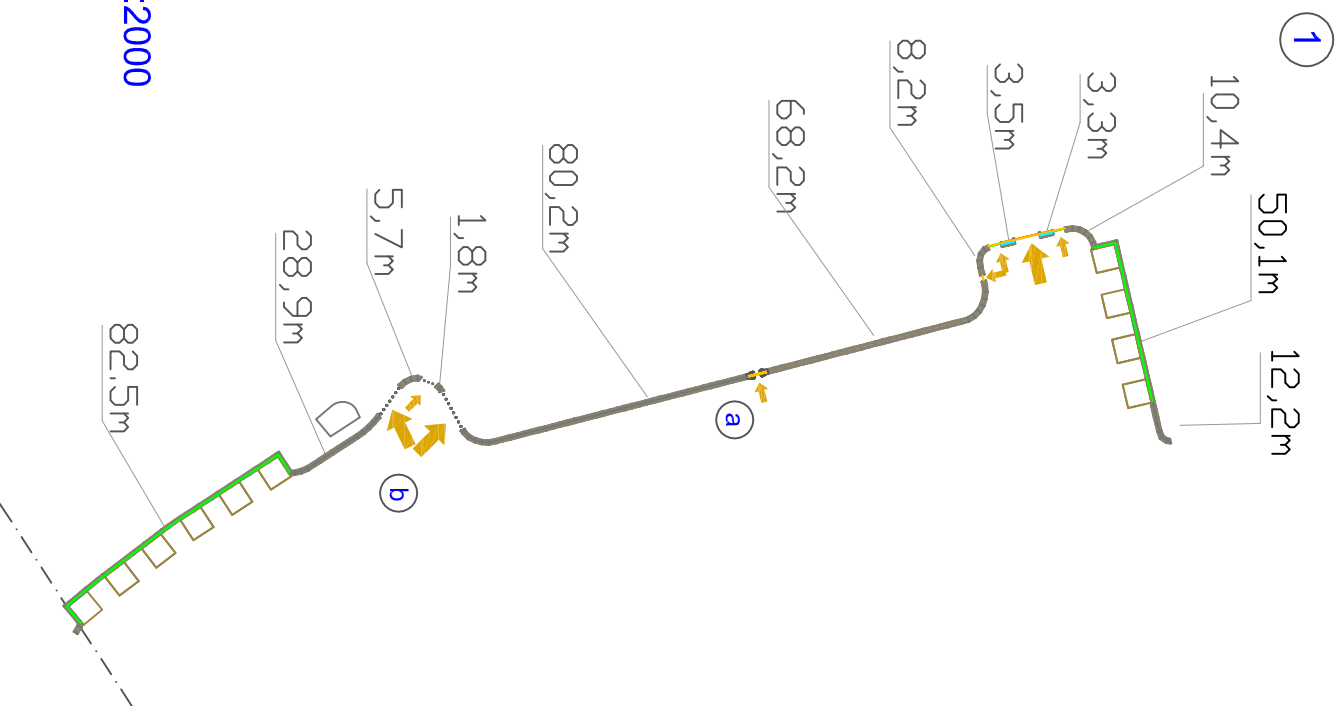

		
METROPOLIS BIURO ARCHITEKTONICZNE		
70-240 Szczecin, ul. Napływicza 12 tel./fax: 091 4624091, 091 4624092 e-mail: info@biurometropolis.pl www.biurometropolis.pl		
		
BIURO PROJEKTOWO-INŻYNIERSKIE sp. z o.o. ul. JAGIELLOŃSKA 69, 70-382 SZCZECIN TEL./FAX 091 4624091		
PROJEKTANT:	podpis:	
arch. Remigusz Smolk upr. nr 1897-Szczecin specjalność architektura		
OPRACOWANIE:	podpis:	
Maciej Marek Wierewski specjalność architektura		
Inwestycja:		
BUDOWA CMENTARZA KOMUNALNEGO PRZY UL. BRONOWNICKIEJ W SZCZECINIE		
Adres inwestycji:		
ul. Bronowicka, dz. nr 4/1 dr. 4/3 dr. 5/48 Bi. 5/49 Tl. 5/52 dr, 5/54 Bp, 5/61 Bp, 91 dr. 99 Bp obrob. 2126 Szczecin		
Inwestor:		
ZAKŁAD USŁUG KOMUNALNYCH ul. Ku Słońcu 125a 71-080 Szczecin		
Temat rysunku:		
PRZEBIEG OGRÓDZENIA OZDOBNEGO		
Bransz:		
ARCHITEKTURA		
Faz:	PROJEKT BUDOWLANY	
Kala:	Data:	m.rys.
1.2000	KWIECIEŃ 2009	5
PRAWA AUTORSKIE ZASTRZEŻONE / COPY RIGHTS RESERVED projekt ten chroniony jest prawami zgłoszone z Usługą o Prawach Autorskich własnością intelektualną i nie może być kopiowany bez zgody autora ani poddawany further		