




Brama - front

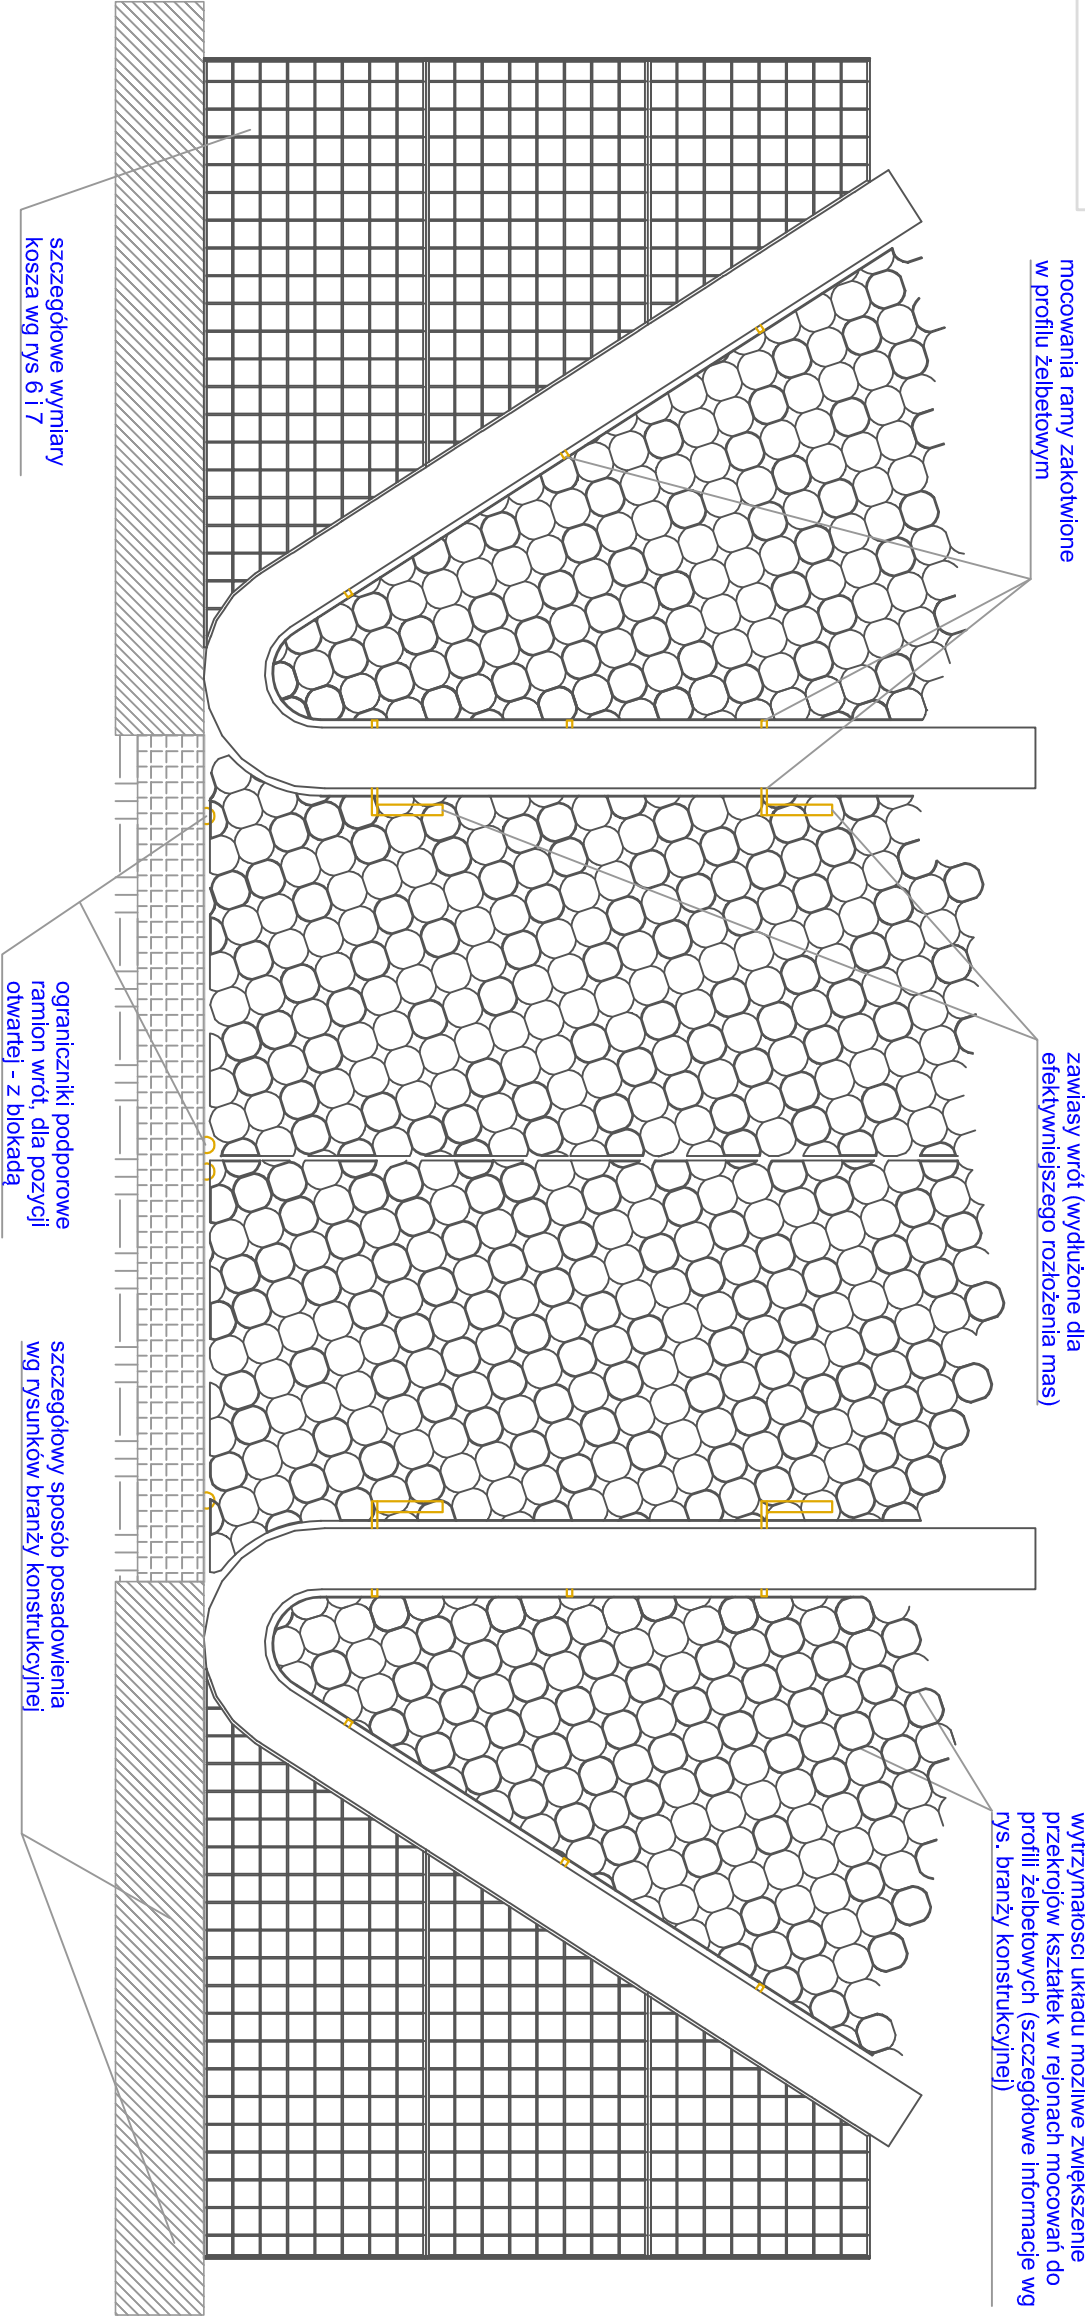

Brama - rzut

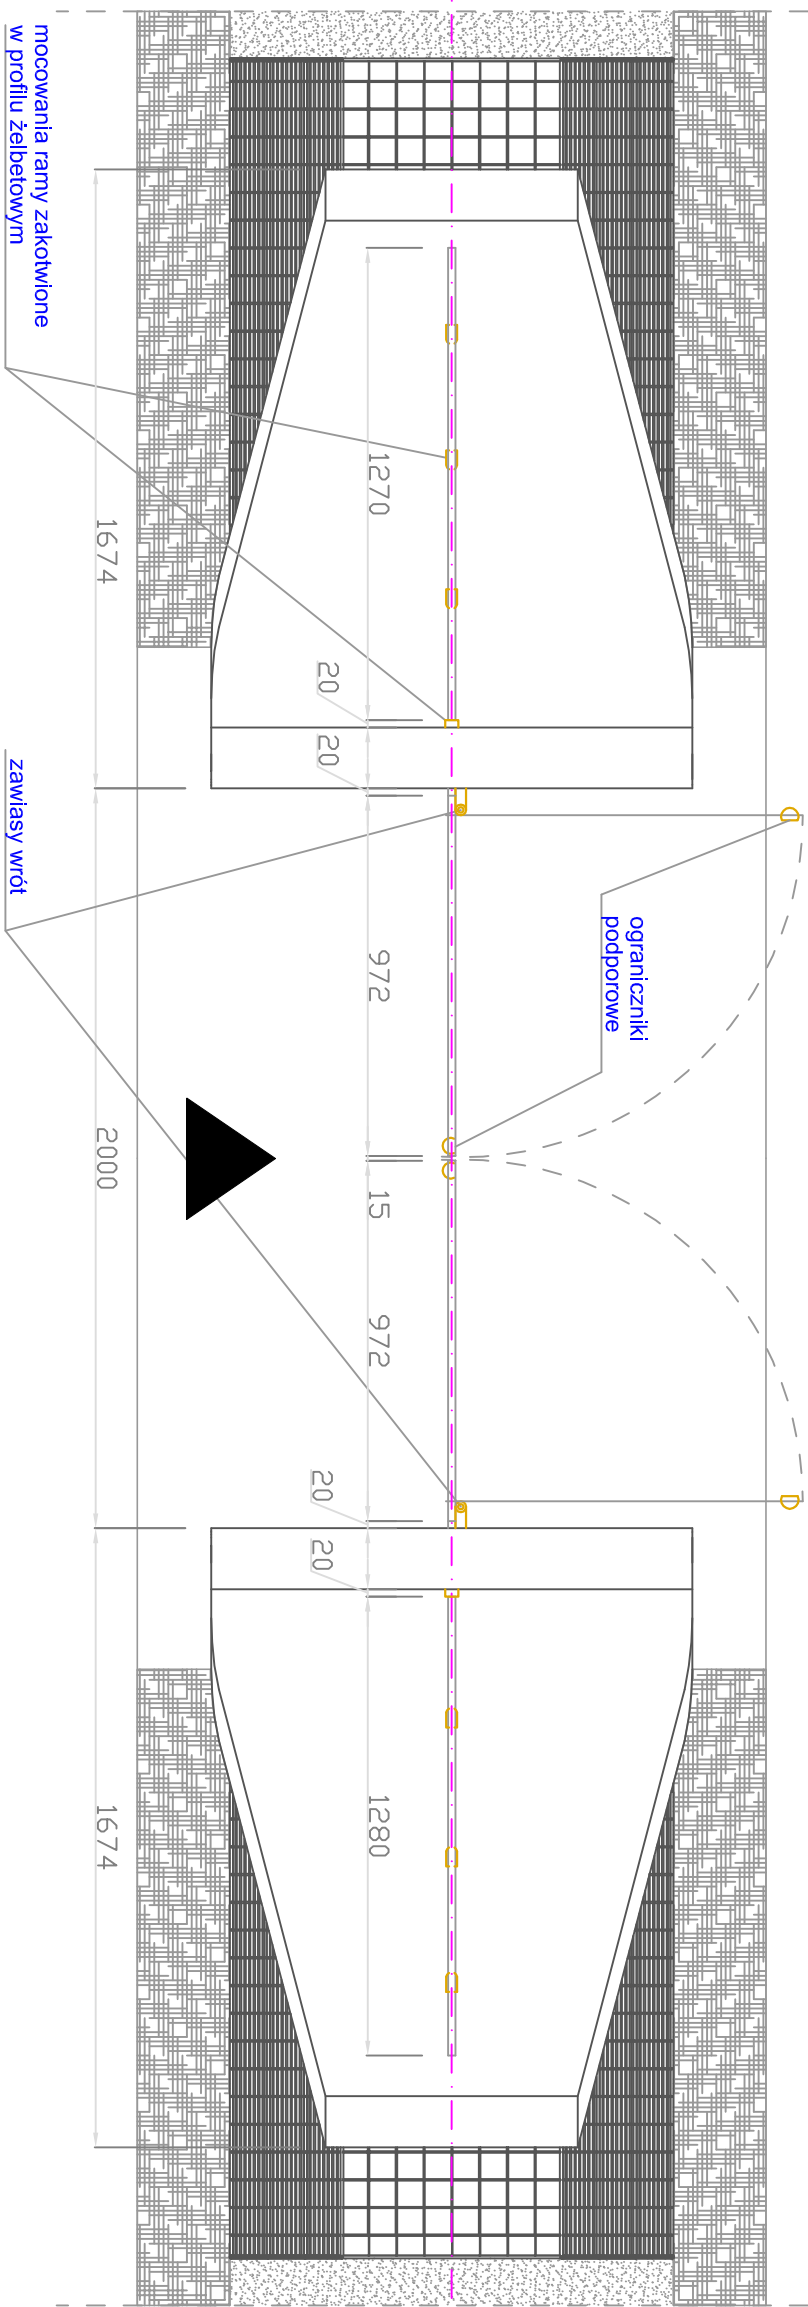

Perspektywa

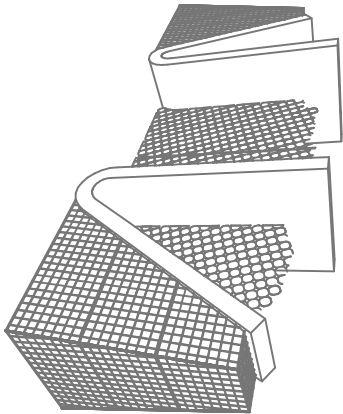

METROPOLIS
BIURO ARCHITEKTONICZNE
70-240 Szczecin, ul. Narutowicza 12
80-112 Szczecin, ul. Włocławska 10
e-mail: info@biurometropolis.pl
www.biurometropolis.pl



BIURO PROJEKTOWO-INŻYNIERSKIE sp. z o.o.
ul. Jagiellońska 69, 70-382 SZCZECIN
TEL./FAX 091 4624091

PROJEKTANT : arch. Remigiusz Smolak upr. nr 1897-Szczecin specjalność: architektura	podpis :
--	------------------

OPRACOWANIE : Maciej Marek Wiśniewski specjalność: architektura	podpis :
---	------------------

Inwestor:

BUDOWA CMENTARZA KOMUNALNEGO
PRZY UL. BRONOWICKIEJ W SZCZECINIE

Adres inwestycji:

ul. Bronowicka, dz. nr 4/1 dr. 4/3 dr. 5/48 Bl. 5/49 Tl. 5/52 dr.
5/54 Bp. 5/61 Bp. 9/1 dr. 9/9 Bp
obręb 2126 Szczecin

Inwestor:

ZAKŁAD USŁUG KOMUNALNYCH
ul. Ku Słońcu 125a
71-080 Szczecin

Temat rysunku:

BRAMA PIESZA
OGRODZENIA OZDOBNIEGO

Brana:

ARCHITEKTURA

Faza:

PROJEKT BUDOWLANY

skala:

1:20 data: KWIECIEŃ 2009 nr rys.: 10

PRAWA AUTORSKIE ZASTRZEŻONE / COPY RIGHTS RESERVED
Projekt ten chroniony jest prawem z tytułu Prawa Autorskiego
wzskazanie bez zгоды autora jest niedozwolone i podlega karze