

±0,00=25,70m n.p.m

Perspektywa

PRACOWNIA KONSTRUKCYJNA
BAYER PROJEKT

mgr inż. Andrzej Bayer
70-382 Szczecin, ul. Jagiellońska 69
tel. (091) 402 81 22 e-mail: bayerprojekt@poczta.onet.pl



METROPOLIS
BIURO ARCHYTEKTONICZNE
70-240 Szczecin, ul. Neptunowa 12
tel. (091) 334 73 73 fax (91) 435 19 85
e-mail: metropoliz@wp.pl www.metropoliz.pl



BIURO PROJEKTOWO-INŻYNIERSKIE SP. Z O.O.
ul. JAGIELLOŃSKA 69 70-382 SZCZECIN
TEL./FAX 091 4624091

PROJEKTANT : mgr inż. Andrzej Bayer

SPRAWDZAJĄCY : mgr inż. Sławomir Soszko

OPRACOWANIE : mgr inż. Andrzej Miślak

INWESTOR : GMINA MIASTO SZCZECIN - ZAKŁAD USŁUG KOMUNALNYCH

ADRES INWESTYCJI : ul. Brzostkowska, dz. nr 5/38 dr. 5/33 dr. 5/56 dr. 5/57 dr. 5/70, 5/60, 5/61 Bp. 4/3 dr. 91 dr. 5/52 dr. 5/48 Bp. 5/49 Tl. 5/50 dr. 90 dr. 4/1 dr. 5/54 Bp. 1/64 Ba. 1/72 Bp. 98 Bp

TEMAT PROJEKTU : DETAL OGRODZENIA OZDOBNEGO PROFIL ŻELBETOWY BRAMY Poz. 1


SKALA : 1:20

1. Beton B25.
2. Stal konstrukcyjna BS500, A-0 (SKOS)
3. Osiłina: 2cm (do lica pręta głównego).
4. Prace należy prowadzić szczegółowo wg Projektu Wykonawczego zgodnie ze Sztuką Budowlaną z zachowaniem przepisów o Bezpieczeństwie i Ochronie Zdrowia.
5. Zestawienie stali profilowej nr 5.
6. Zestawienie stali profilowej nr 5.


PROFIL ŻELBETOWY BRAMY

Poz. 1
8szt.


Przekrój A-A

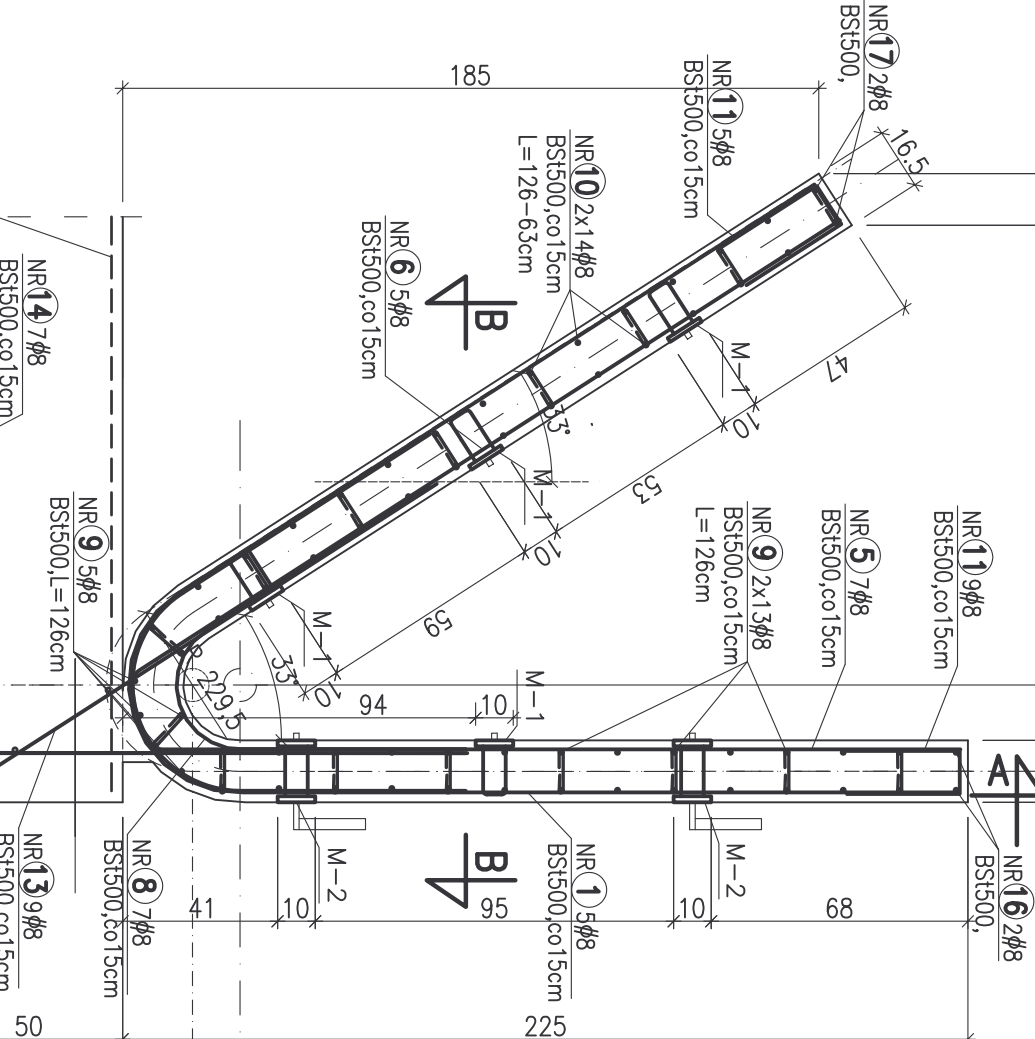

Przekrój B-B

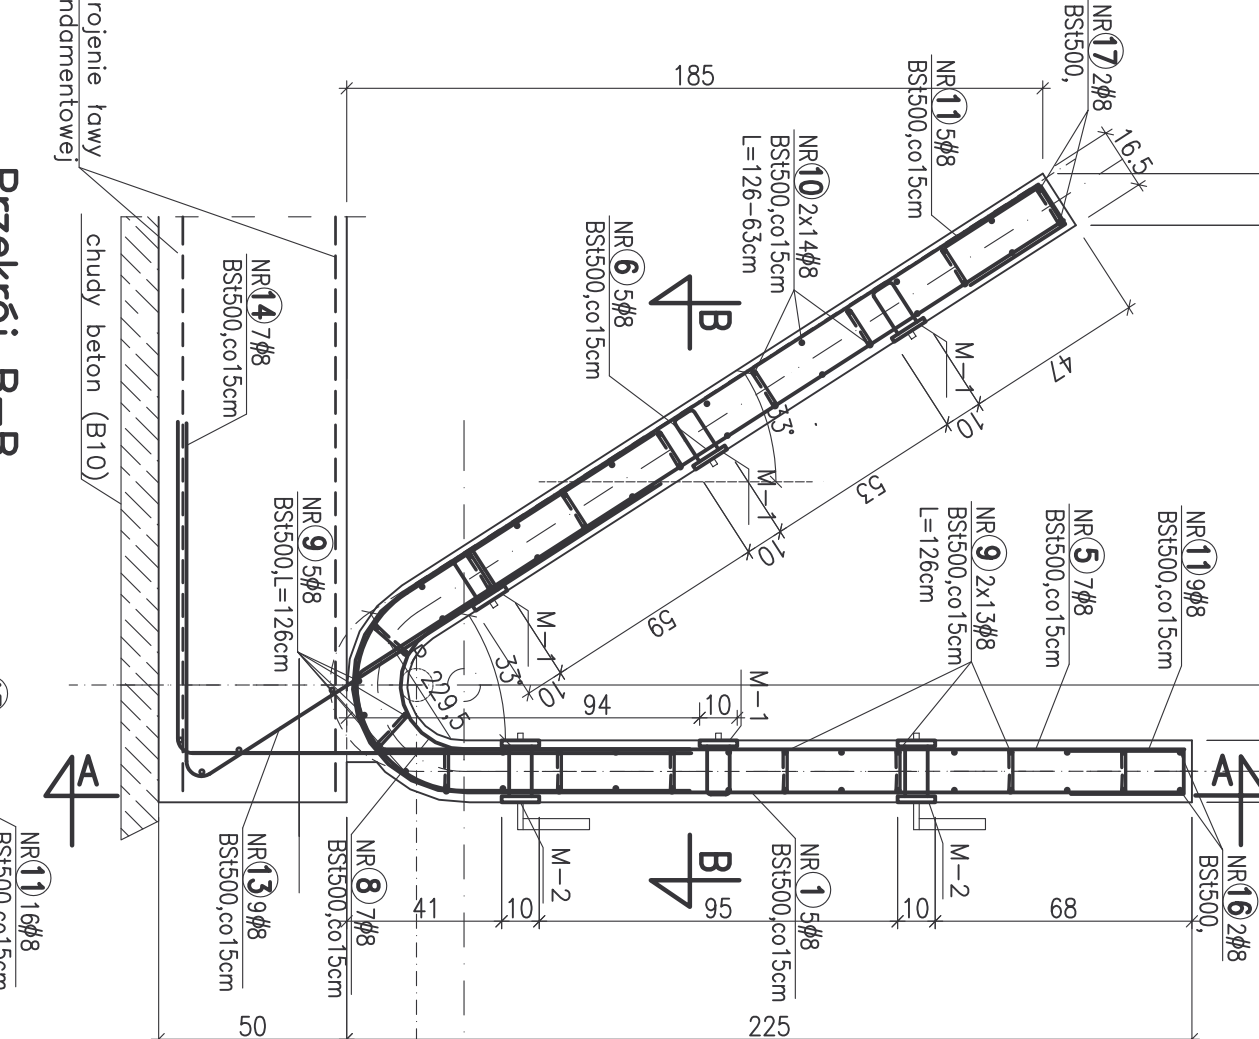


Przekrój B-B

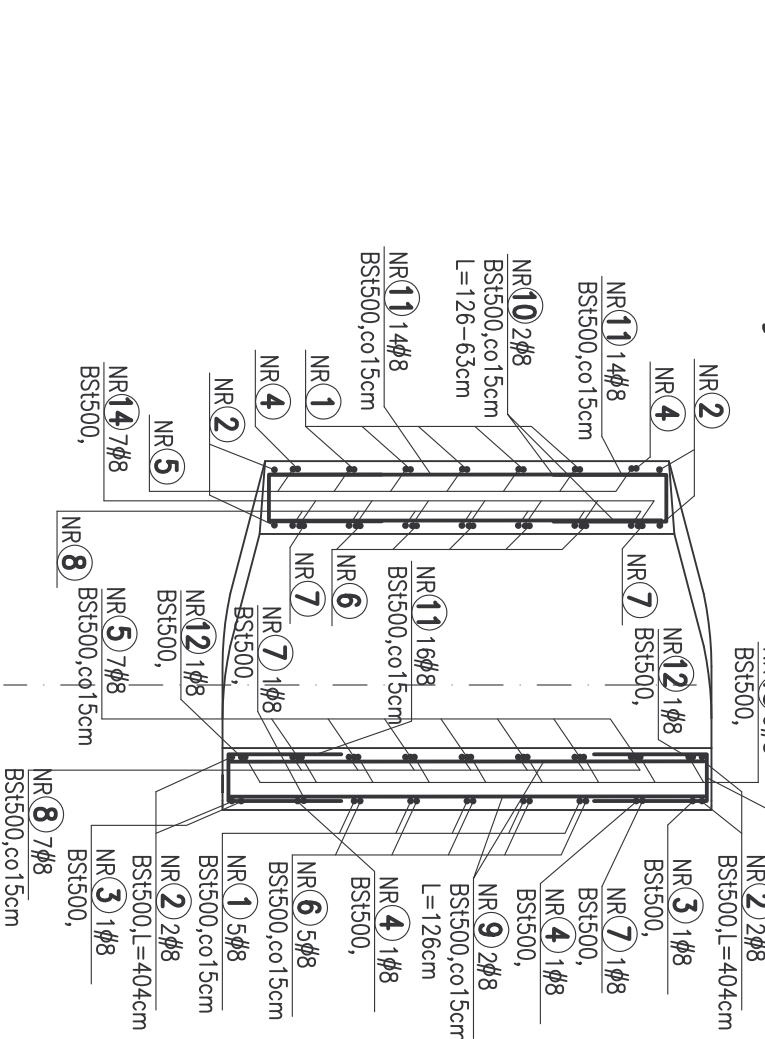


marka stalowa M-1 4szt

Skala 1:10

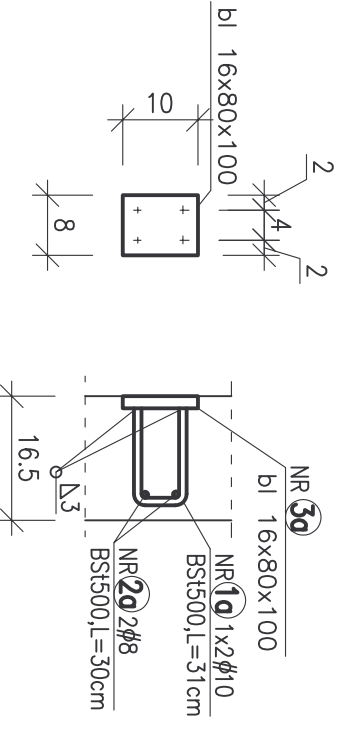


marka stalowa M-2 2szt

Skala 1:10

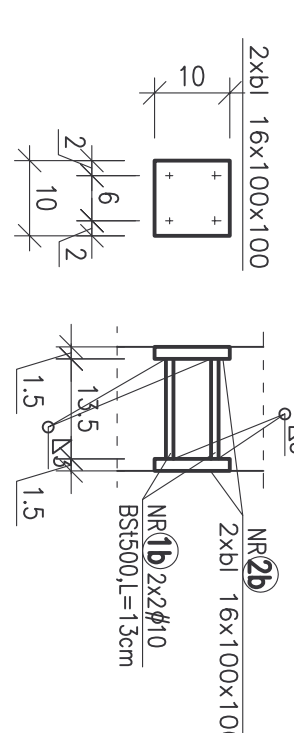

widok z góry –marki stalowe

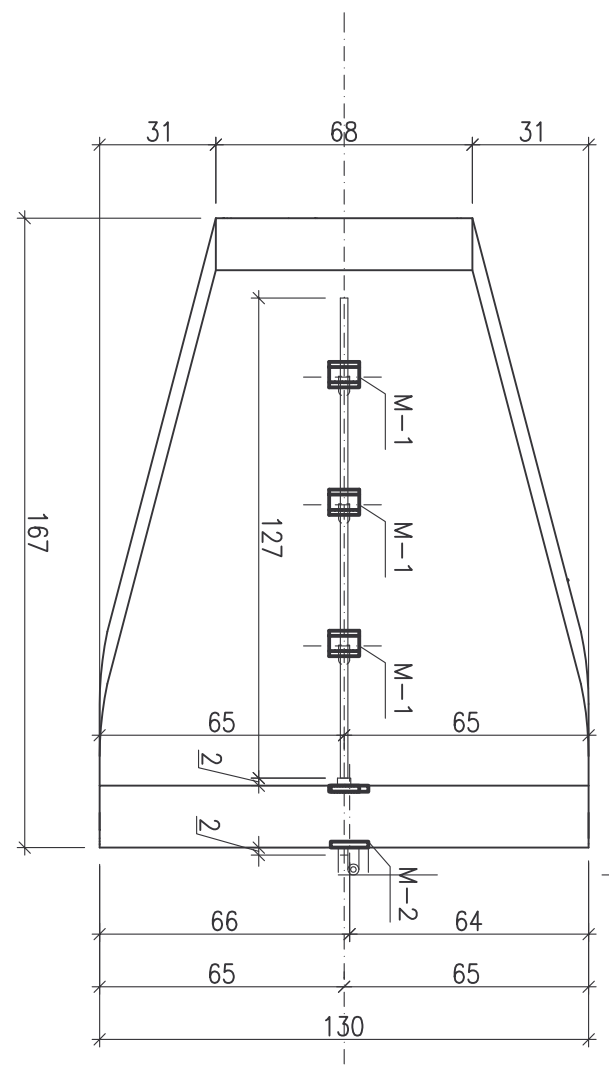

Szczegóły krzywizny profilu

