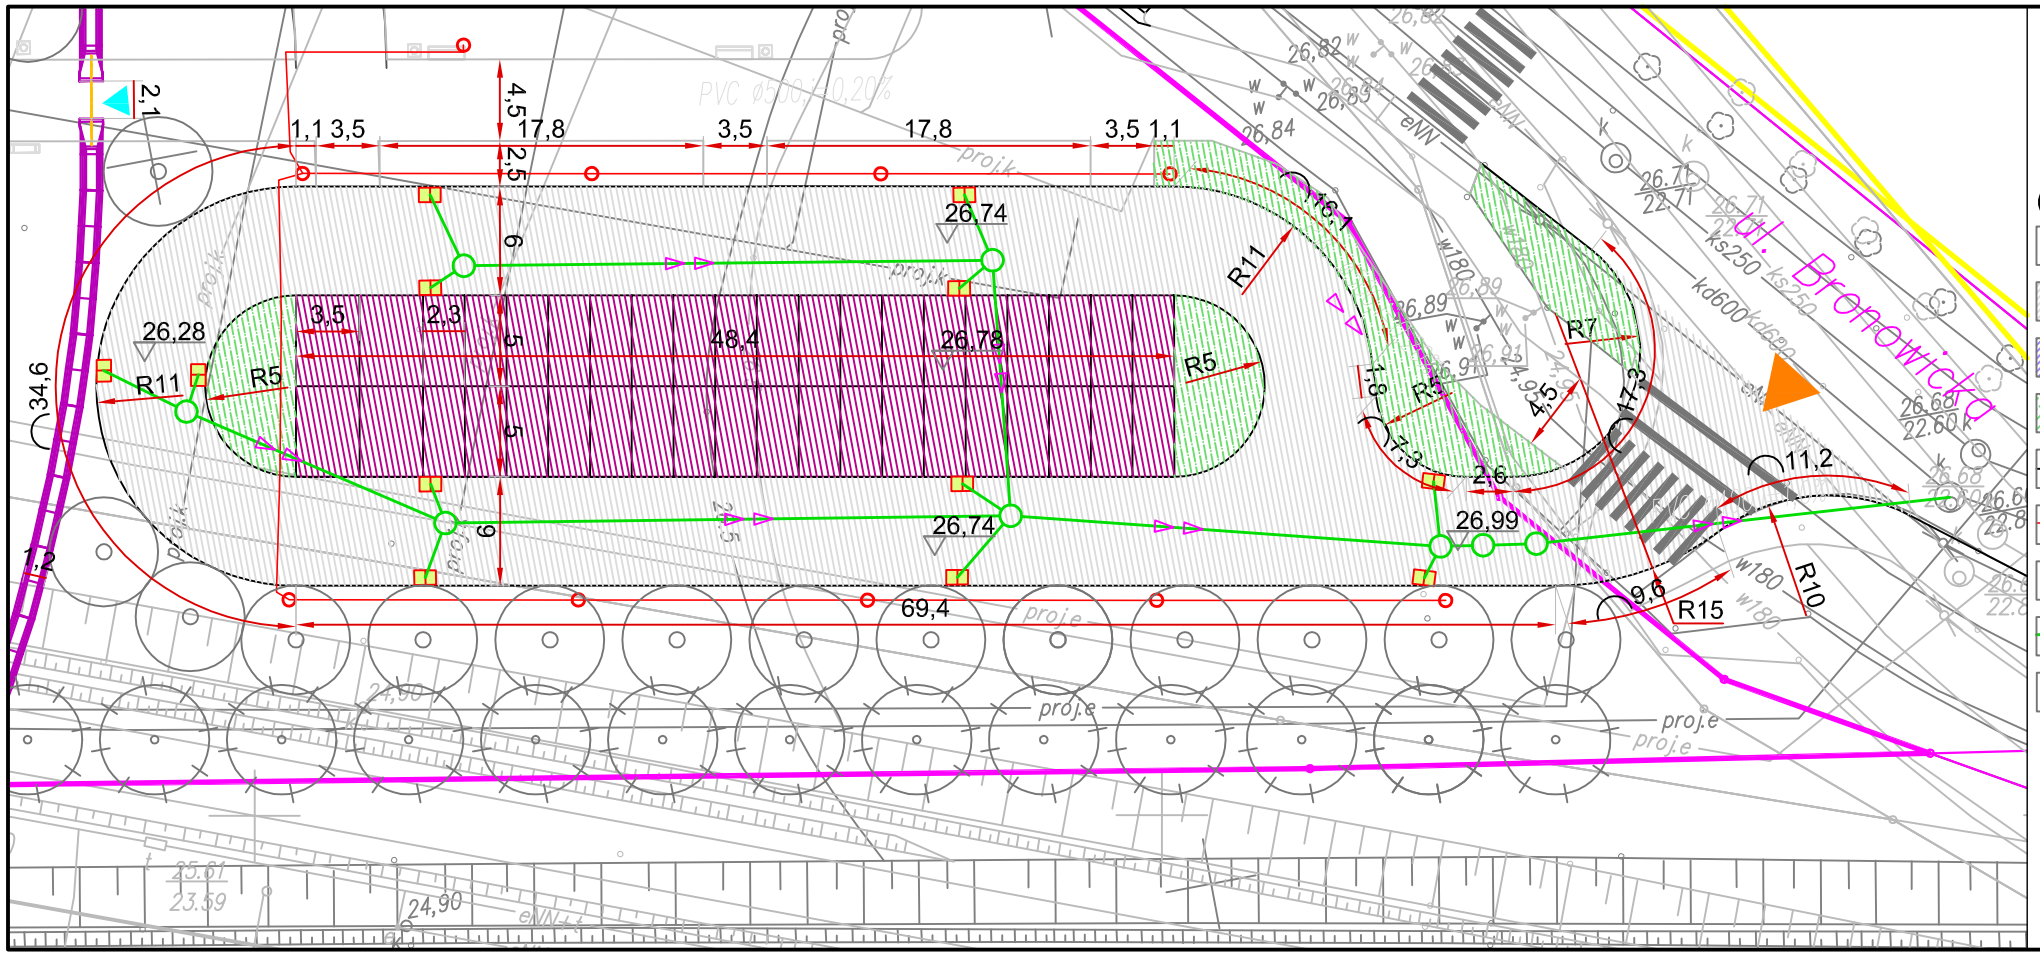

OZNACZENIA:

- *Wjazd na projektowany parking*
- *Projektowana nawierzchnia dróg wewnetrznych i zjazdów z kostki kamiennej h=10cm*
- *Projektowana nawierzchnia miejsc parkingowych z kostki kamiennej h=8cm*
- *Trawniki*
- *Krawężnik*
- *Kable elektroenerg. oświetlenia*
- *Latarnia*
- *Kanalizacja deszczowa*
- *Wpust drogowy*

METROPOLIS
BIURO ARCHITEKTONICZNE
70-240 Szczecin, ul. Narutowicza 12
tel/fax: +48-91-434-73-43, e-mail: info@biurometropolis.pl

PRAWA AUTORSKIE ZASTRZEŻONE/
COPY RIGHTS RESERVED

redan
BIURO PROJEKTOWO-INŻYNIERSKIE sp. z o.o.
UL. JAGIELLOŃSKA 69, 70-382 SZCZECIN
TEL./FAX 091 4624091

Nazwa Inwestycji:	**BUDOWA CMENTARZA KOMUNALNEGO PRZY UL. BRONOWICKIEJ W SZCZECINIE**
Adres Inwestycji:	ul. Bronowicka, dz. nr 4/1 dr, 4/3 dr, 5/48 Bl, 5/49 Tl, 5/52 dr, 5/54 Bp, 5/61 Bp, 91 dr, 99 Bp obręb 2126 Szczecin
Nazwa Inwestora:	Gmina Miasto Szczecin Zakład Usług Komunalnych 71-080 Szczecin
Tytuł rysunku:	PROJEK PARKINGU DLA SAMOCHODÓW OSOBOWYCH

AUTOR – GŁÓWNY PROJEKTANT:	podpis :
arch. Remigiusz Smolik upr. nr 15/97–Szczecin specjalność architektoniczna	
SPRAWDZAJĄCY :	podpis :
arch. Małgorzata Grudzińska upr. nr 2/ZPOIA/2004	
OPRACOWANIE :	podpis :
mgr inż. arch. Anna Gładysz specjalność architektoniczna	

Branża:	ARCHITEKTURA	
Faza:	PROJEKT WYKONAWCZY	
Skala: 1:200	Data: CZERWIEC 2009	Nr.Rys. 1

PRAWA AUTORSKIE ZASTRZEŻONE.
PROJEKT TEN JEST CHRONIONY PRAWEM ZGODNIE Z USTAWĄ O PRAWIE AUTORSKIM. KOPIOWANIE, POWIELANIE, ODSTĘPOWANIE I DOKONYWANIE ZMIAN BEZ ZGODY AUTORA JEST ZABRONIONE I PODLEGA KARZE.