


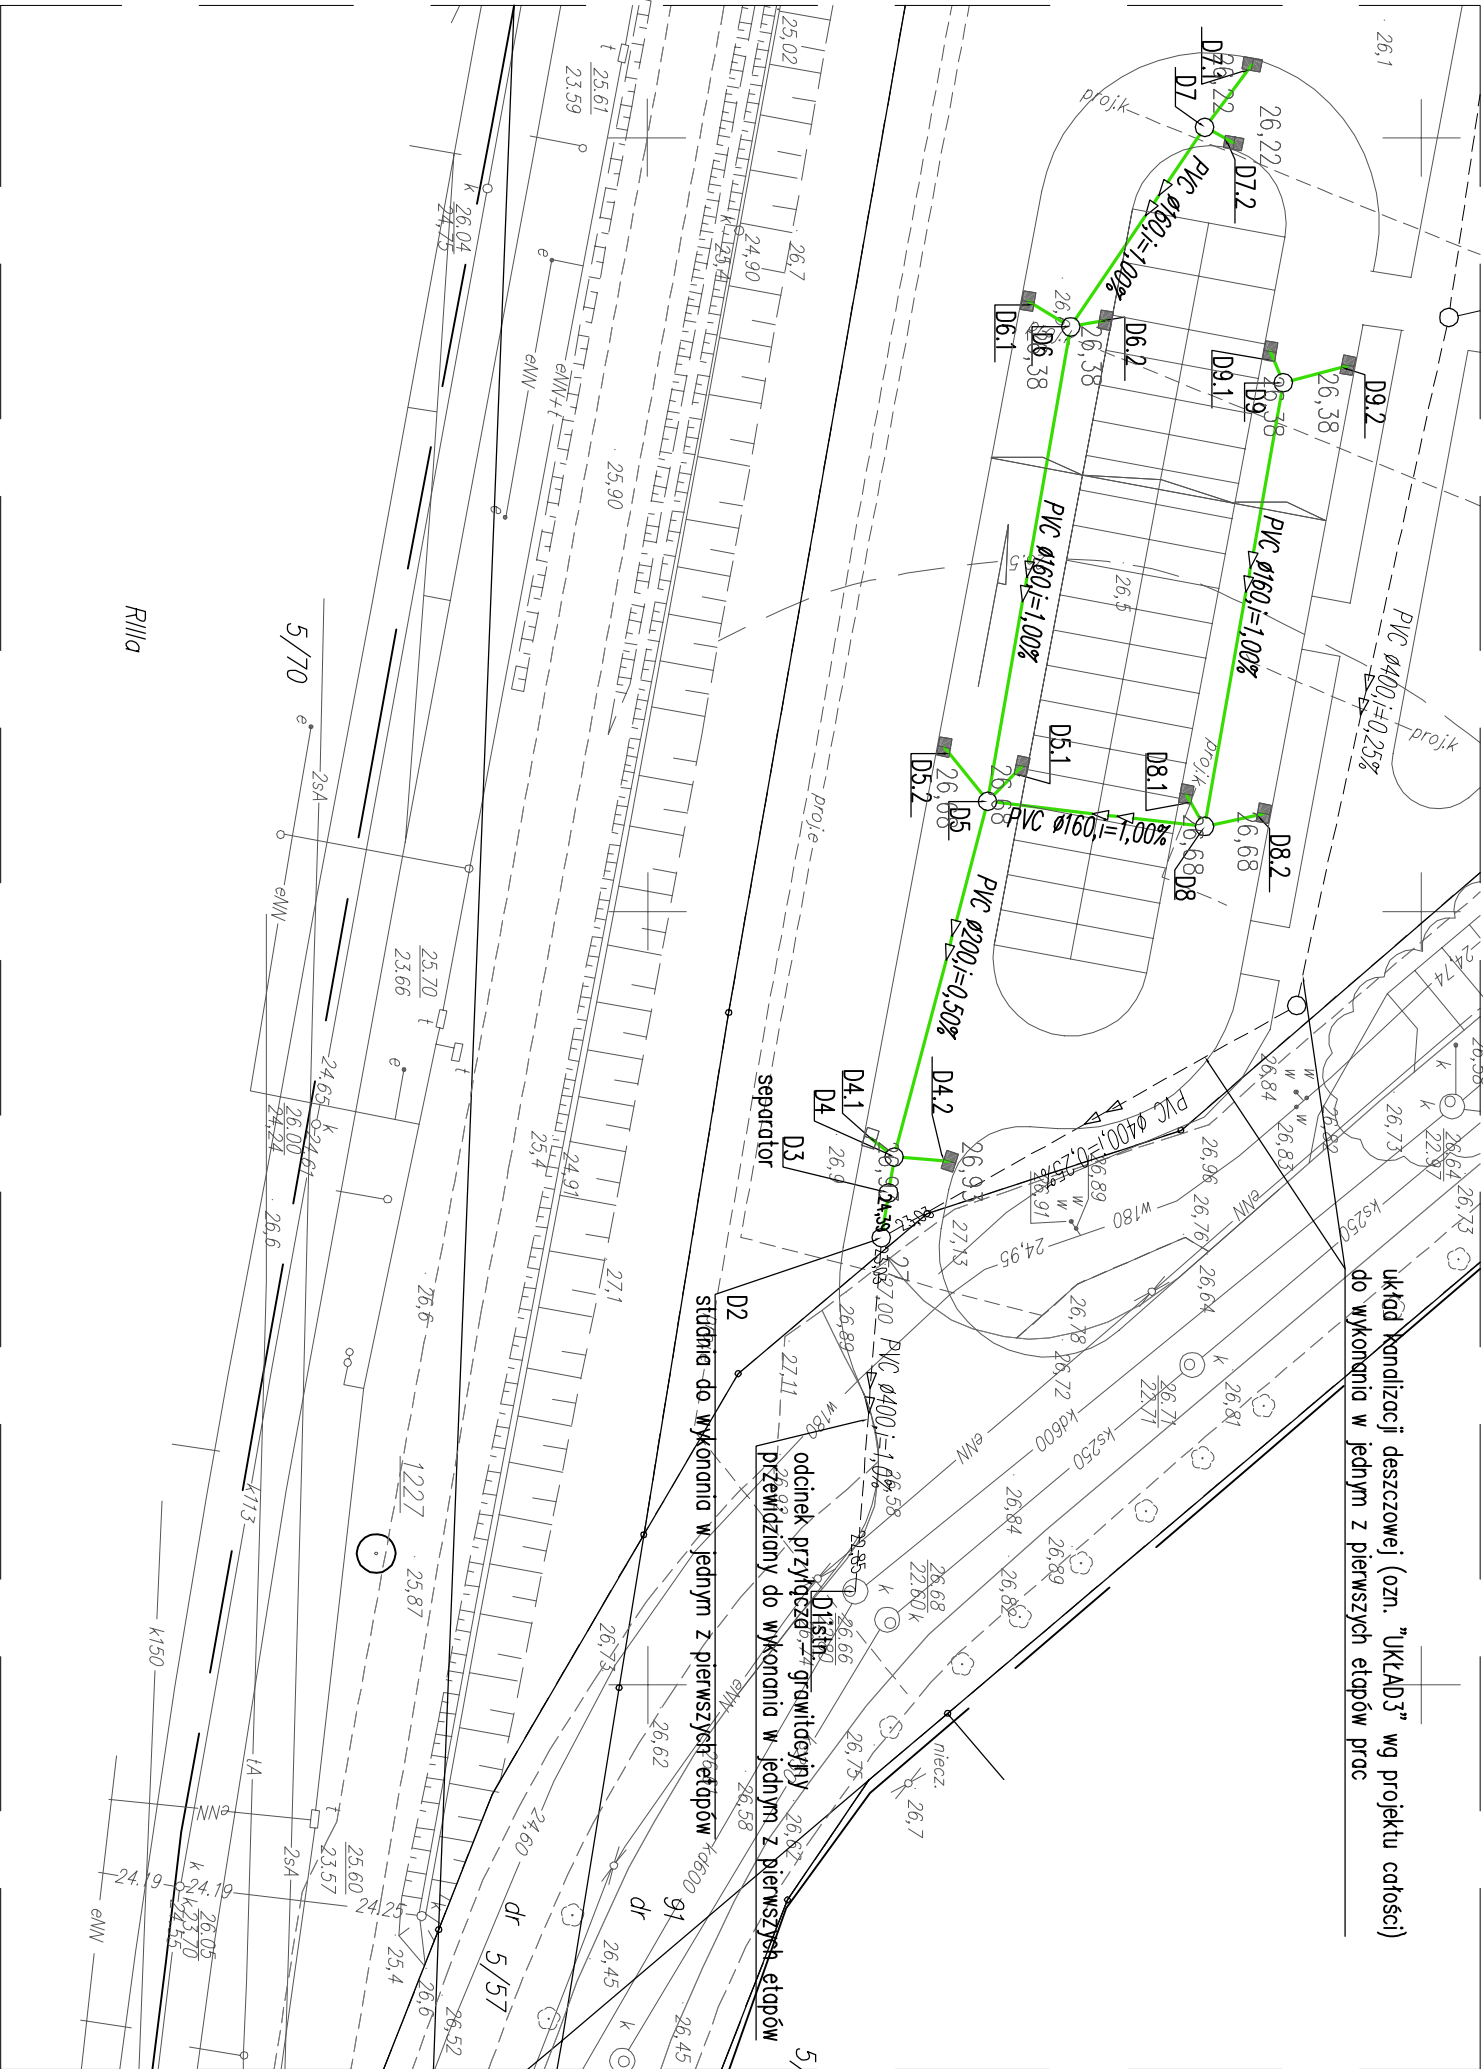

METROPOLIS
BIURO ARCHYTEKTONICZNE

70-240 Szczecin, ul. Narutowicza 12
tel. (091) 434 73 43 fax (091) 435 19 95
e-mail: info@biurometropolis.pl www.biurometropolis.pl

redan

BIURO PROJEKTOWO-ARCHYTEKTONICZNE SP. Z O.O.
UL. JAGIELLOŃSKA 69 70-382 SZCZECIN
TEL./FAX 091 4624061

PROJEKTANT:	mgr inż. Adam Krupński	podpis:
mgr inż. Adam Krupński - bez ograniczeń		
mgr inż. Adam Krupński - bez ograniczeń		
Nr ewid. ZAP/00072/P008/06		

SPRAWDZAJĄCY:	mgr inż. Grzegorz Kępcion	podpis:
mgr inż. Grzegorz Kępcion - bez ograniczeń		
mgr inż. Grzegorz Kępcion - bez ograniczeń		
Nr 77/Sz/2002		

OPRACOWANIE:	mgr inż. Agnieszka Chłodzińska	podpis:
mgr inż. Agnieszka Chłodzińska		
mgr inż. Ewelina Kardek		

INWESTYTOR:	Gmina Miasto Szczecin - Zakład Usług Komunalnych
ul. Białostocka, dz. nr 4/1 dr. 4/3 dr. 5/48 BI. 5/49 TI. 5/52 dr. 5/54 Br. 5/61 Br. 91 dr. 99 Br. obrop. 2126 Szczecin	

INWESTYTOR:	Gmina Miasto Szczecin - Zakład Usług Komunalnych
ul. Ku Słońcu 125a 71-080 Szczecin	

Tytuł rysunku:	PLAN SYTUACYJNY INSTALACJE KANALIZACJI DESZCZOWEJ
Bransza:	SANITARNA
Faza:	PROJEKT WYKONAWCZY

Skala:	1:500	data:	MAY 2009	pr. rys.:	S1
--------	-------	-------	----------	-----------	----

PRAWA AUTORSKIE ZASTRZEŻENIE /COPY RIGHTS RESERVED
projekt ten chroniony jest prawem zgodnie z Ustawą o Prawie Autorskim
wszelkie kopiowanie, powielanie, rozpowszechnianie lub inny sposób
bez zgody autora jest niedozwolony i podlega karze