



proj. rozdzielnia TB

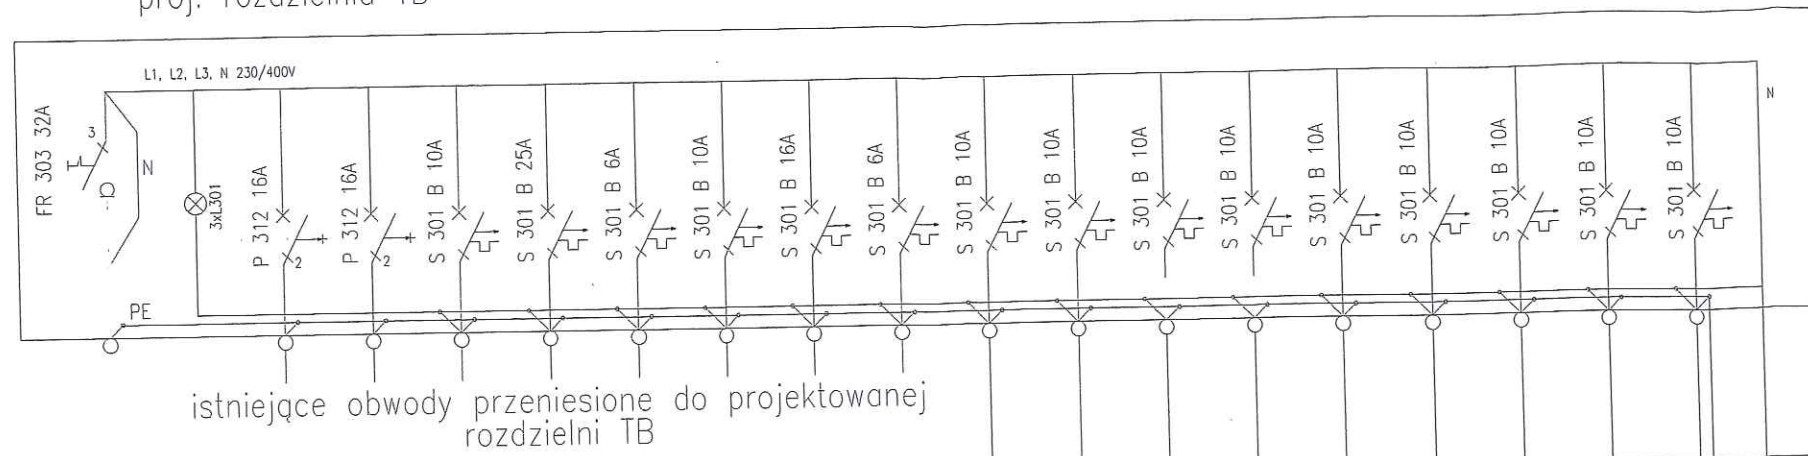

zasilanie z istniejącej rozdzielni
znajdującej się w skrzydle zachodnim

proj. tablica TO

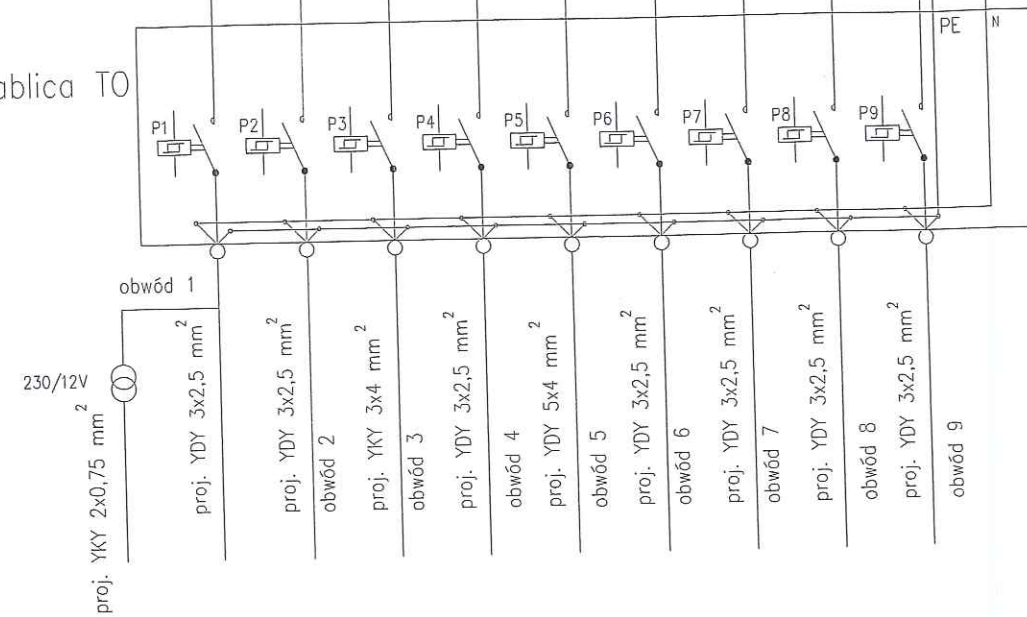

OCHRONA PRZECIWPORAŻENIOWA
SZYBKIE SAMOCZYNNE WYŁĄCZENIE ZASILANIA

PROJEKTANT:	inż. Henryk Gatgański upr. 27/64
OPRACOWANIE:	mgr inż. Jerzy Szewczyk
INWESTYCJA: ILUMINACJA BRAMY GŁÓWNEJ CMENTARZA CENTRALNEGO ul. Ku Stońcu 125A, Szczecin	
INWESTOR: GMINA MIASTA SZCZECIN ZAKŁAD USŁUG KOMUNALNYCH	
TEMAT: PROJEKT BUDOWLANY	NUMER RYSUNKU 1
RYSUNEK: PLAN INSTALACJI ELEKTRYCZNEJ	SKALA:
SZCZECIN LISTOPAD 2008	
Wszelkie prawa zastrzeżone. Kopiowanie, publikacja oraz wszelkie inne formy wykorzystania projektu bez zgody autora będą naruszeniem przepisów wynikających z ustawy o prawie autorskim.	